




CRECHE ESPAÇO NOSSO  
PLANTA BAIXA - EDIFICAÇÃO NOVA  
ESCALA - 1:75

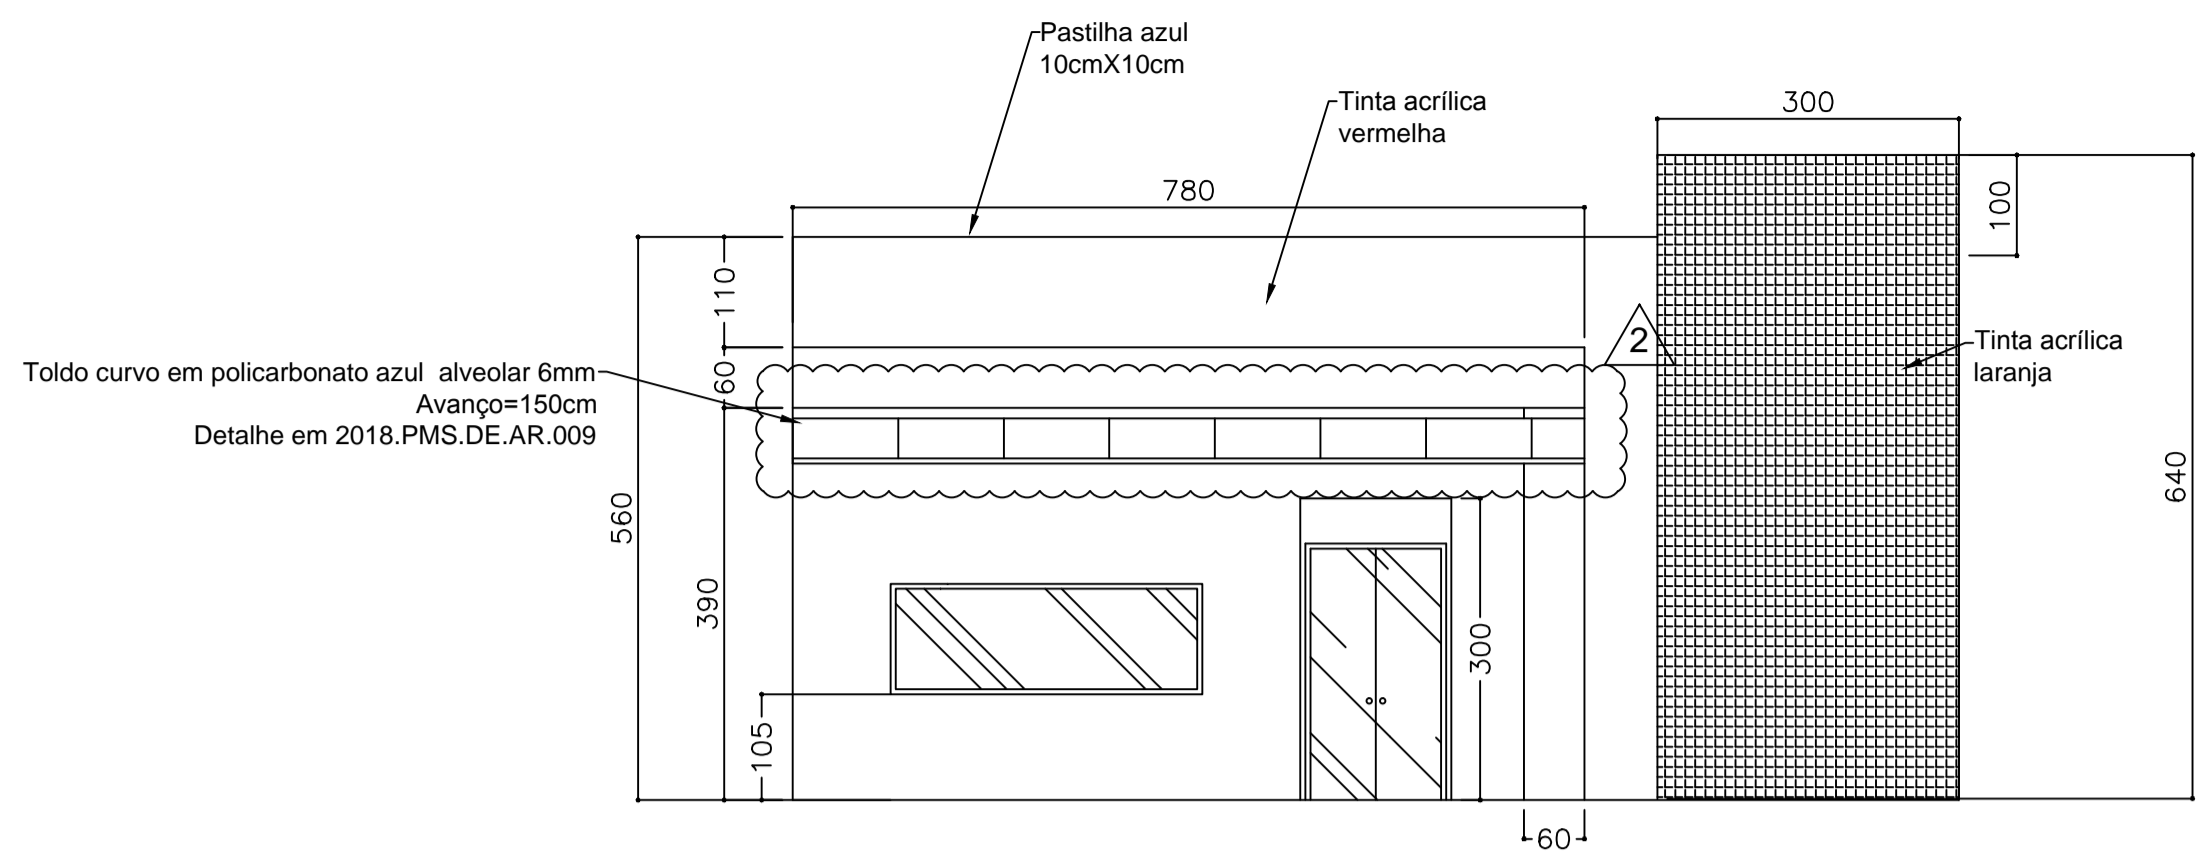


CRECHE ESPAÇO NOSSO  
FACHADA FRONTAL - EDIFICAÇÃO NOVA  
ESCALA - 1:75

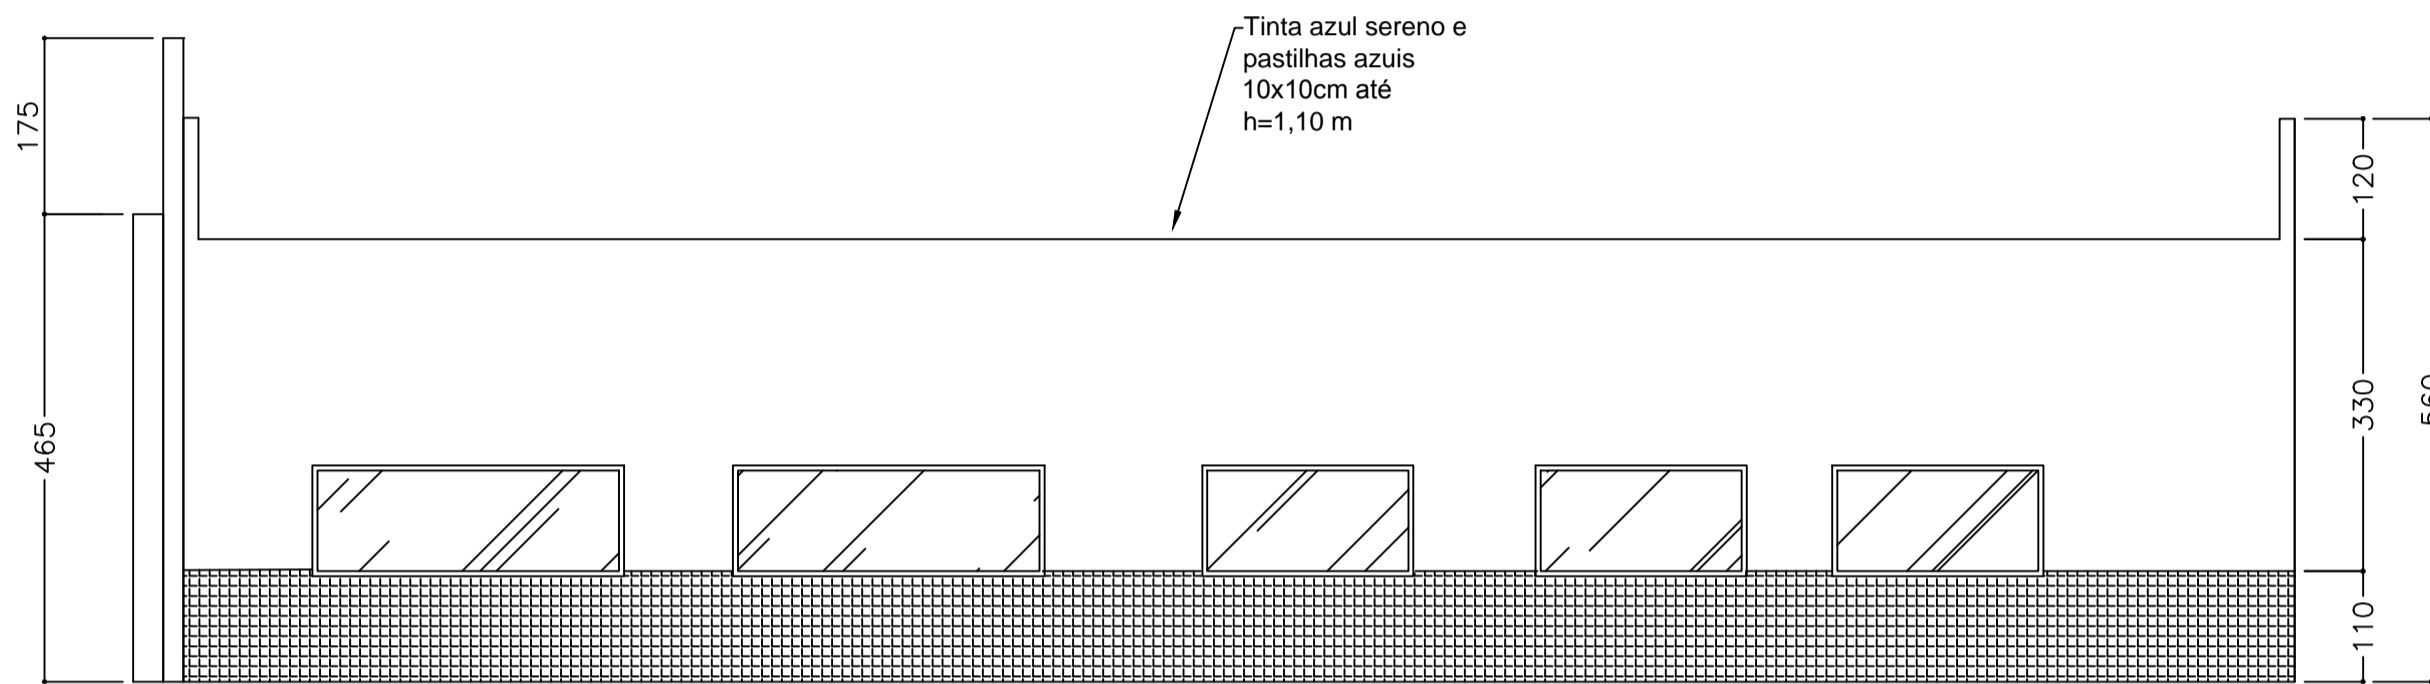

CRECHE ESPAÇO NOSSO  
FACHADA DIREITA - EDIFICAÇÃO NOVA  
ESCALA - 1:75

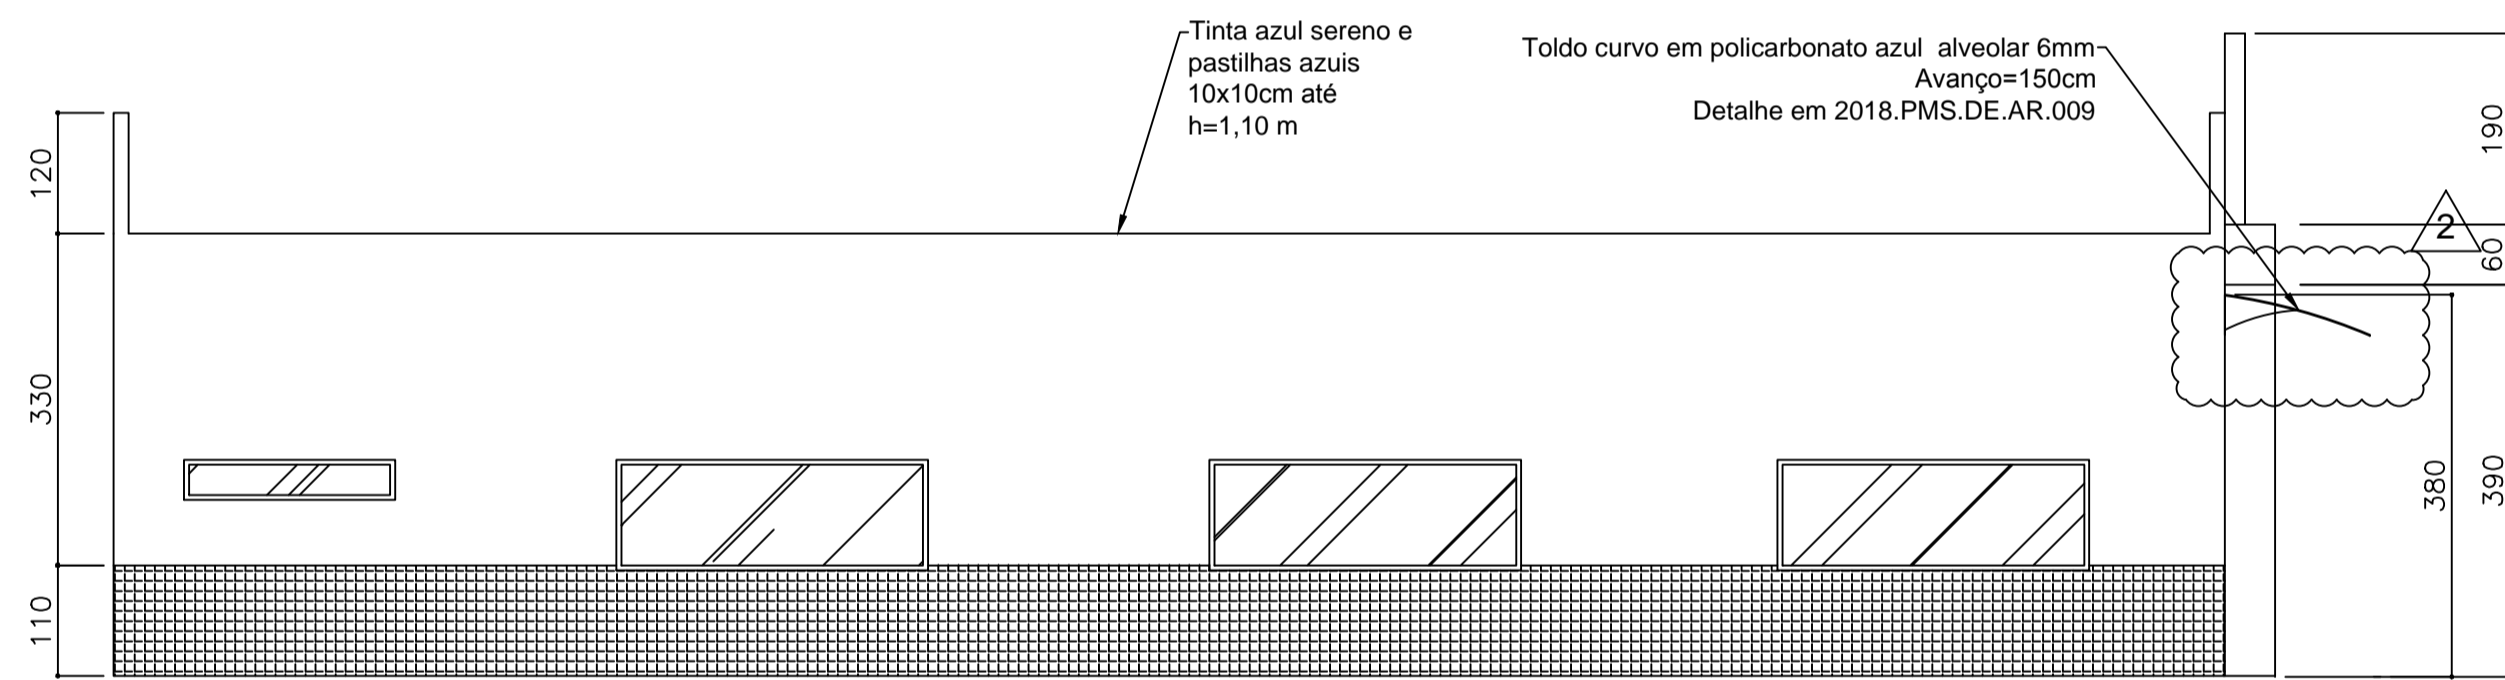

CRECHE ESPAÇO NOSSO  
FACHADA ESQUERDA - EDIFICAÇÃO NOVA  
ESCALA - 1:75

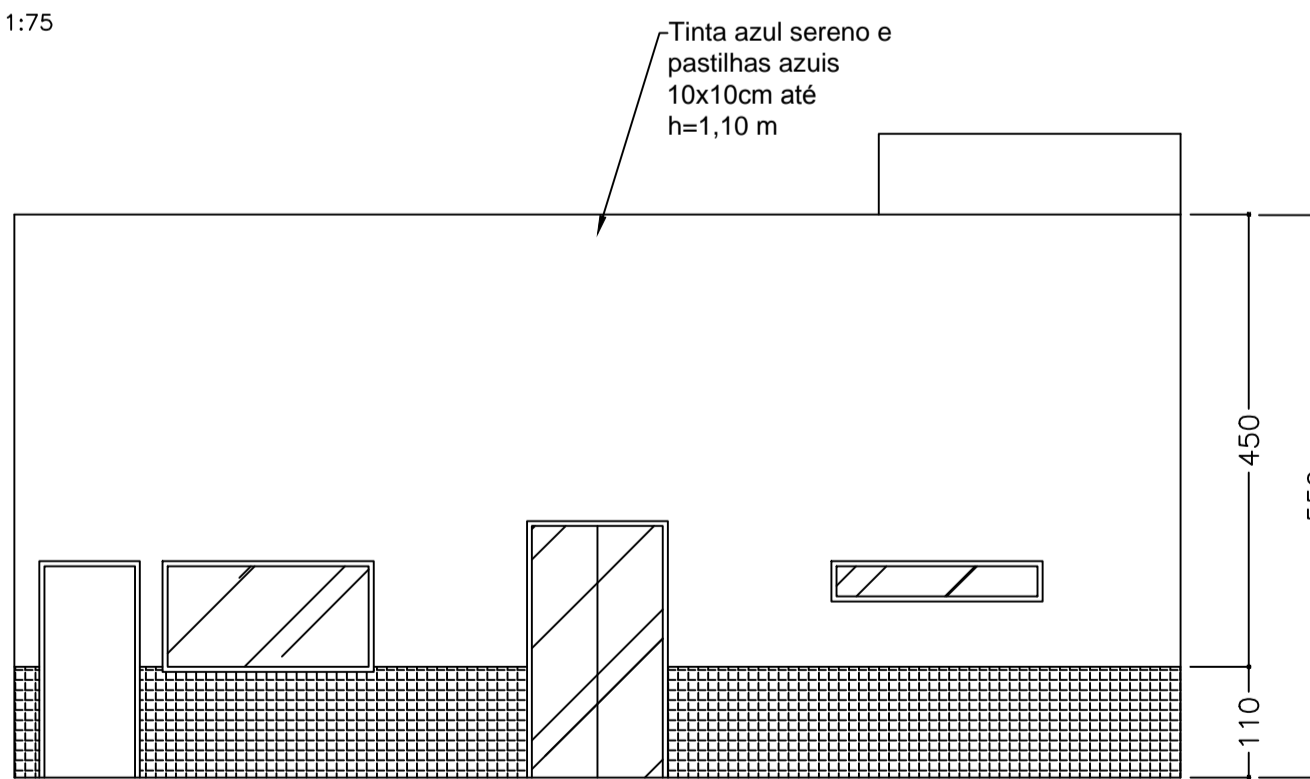

CRECHE ESPAÇO NOSSO  
FACHADA POSTERIOR - EDIFICAÇÃO NOVA  
ESCALA - 1:75

11	PISO VINÍLICO PARA BERÇÁRIO COLORIDO (ISOLAMENTO TÉRMICO E ACÚSTICO, ANTIBACTERIANO, LAVÁVEL E ANTIDERRAPANTE)
10	SOLEIRAS E PEITORIS SERÃO EM GRANITO SAMOA
09	AS PLATIBANDAS LATERAIS SERÃO 1m MENORES QUE A FRONTAL E POSTERIOR
08	TODAS AS BANCADAS TERÃO 70cm LARGURA E O COMPRIMENTO INDICADO
07	TODAS AS JANELAS TERÃO VIDRO TEMPERADO DE 8mm
06	AS BANCADAS DO BANHEIRO INFANTIL E BERÇÁRIO POSSUIRÃO BANHEIRAS EMBUTIDAS COM DUCHA FLEXÍVEL
05	NOS BANHEIROS INFANTIS, OS APARELHOS HIDRÁULICOS TÊM DIMENSÕES PADRONIZADAS PARA CRIANÇAS.
04	OS VASOS SANITÁRIOS POSSUEM CAIXA ACOPLADA
03	AS BANCADAS A SEREM FIXADAS SERÃO EM GRANITO COM ALTURA DE 90cm E FECHAMENTO INFERIOR EM ALUMÍNIO
02	TODAS AS PAREDES EXTERNAS SERÃO FEITAS EM ALVENARIA, E TODAS AS JANELAS POSSUIRÃO PEITORIS EM GRANITO
01	TODAS AS DIMENSÕES ESTÃO EM CENTÍMETROS, EXCETO ONDE INDICADO DE OUTRA FORMA

NOTAS

Nº	DESCRIÇÃO	FIRMA	Nº DO DOCUMENTO	CONTRATO	TÍTULO
----	-----------	-------	-----------------	----------	--------

REFERÊNCIAS

Nº	DESCRIÇÃO	FIRMA	O.S.	DES.	VERIF.	APROV.	DATA
2	REVISADO ONDE INDICADO (7X) E COBERTURA	A1MC	-	A.G.S	A.G.S	RAPHAEL	11/07/18
1	DETALHAMENTO	A1MC	-	ANDRÉ	RAPHAEL	RAPHAEL	26/04/18
0	EMISSÃO INICIAL	A1MC	-	ANDRÉ	RAPHAEL	RAPHAEL	27/03/18

REVISÕES

REFERÊNCIAS

TIPO	DESCRIÇÃO
(P1)	PORTA DE ABRIR EM ALUMÍNIO 80cmX210cm
(P2)	PORTA DE ABRIR EM ALUMÍNIO 60cmX210cm
(P3)	PORTA DE ABRIR EM ALUMÍNIO (LISA) 90cmX210cm
(P4)	PORTA DE ABRIR EM ALUMÍNIO (LISA) 80cmX240cm
(P5)	PORTA DE ABRIR EM AÇO E VIDRO 8,0mm 130cmX250cm
(J1)	JANELA DE CORRER EM ALUMÍNIO E VIDRO 200cmX140cm - PEITORIL 105
(J2)	JANELA DE CORRER EM ALUMÍNIO E VIDRO 200cmX80cm - PEITORIL 170
(J3)	JANELA BASCULANTE EM ALUMÍNIO E VIDRO 60cmX60cm - PEITORIL 180
(J4)	JANELA DE CORRER EM ALUMÍNIO E VIDRO DE DUAS FOLHAS 120cmX120cm - PEITORIL 150
(J5)	JANELA FIXA EM VIDRO TEMPERADO 8,0mm 170cmX105cm - PEITORIL 100
(J6)	JANELA BASCULANTE EM ALUMÍNIO E VIDRO 60cmX60cm - PEITORIL 190
(J7)	JANELA DE CORRER EM ALUMÍNIO E VIDRO 200cmX140cm - PEITORIL 100
(J8)	JANELA BASCULANTE EM ALUMÍNIO E VIDRO 295cmX45cm - PEITORIL 420
(J9)	JANELA BASCULANTE EM ALUMÍNIO E VIDRO 80cmX45cm - PEITORIL 420
(J10)	JANELA BASCULANTE EM ALUMÍNIO E VIDRO 220cmX45cm - PEITORIL 420
(J11)	JANELA BASCULANTE EM ALUMÍNIO E VIDRO 285cmX45cm - PEITORIL 420
(J12)	JANELA BASCULANTE EM ALUMÍNIO E VIDRO 365cmX45cm - PEITORIL 420
(J13)	JANELA DE CORRER EM ALUMÍNIO E VIDRO 200cmX100cm - PEITORIL 110
(J14)	JANELA FIXA EM ALUMÍNIO E VIDRO d=90cm - PEITORIL 50
(J15)	JANELA FIXA EM ALUMÍNIO E VIDRO d=90cm - PEITORIL 95
(J16)	JANELA MAXIM-AR EM ALUMÍNIO E VIDRO JATEADO 200cmX30cm - PEITORIL 180
(J17)	JANELA DE CORRER EM ALUMÍNIO E VIDRO 300cmX100cm - PEITORIL 110
(J18)	JANELA DE CORRER EM ALUMÍNIO E VIDRO 100cmX100cm - PEITORIL 110
(J19)	JANELA DE CORRER EM ALUMÍNIO E VIDRO 200cmX100cm - PEITORIL 370

ACABAMENTOS

TETO	
(A)	LAJE EMASSADA BRANCA
(B)	LAJE EMASSADA BRANCA COM REBAIXAMENTO EM GESSO
PISO	
(1)	PISO VINÍLICO - NOTA 11
(2)	PISO EM GRANITO SAMOA
(3)	PISO CERÂMICO
PAREDES	
(1)	PAREDE EMASSADA COM PINTURA ACRÍLICA AZUL SERENO E PASTILHAS LARANJAS ATÉ H=1,50 M
(2)	PAREDE EM AZULEJO BRANCO ESMALTADO 35CM X 25CM
(3)	PAREDE EMASSADA COM PINTURA ACRÍLICA AZUL SERENO
(4)	PAREDE EMASSADA COM PINTURA ACRÍLICA AZUL SERENO E PASTILHAS AZUIS ATÉ H=1,50 M



Engenharia e Projetos  
contato@a1mcengenharia.com.br



CLIENTE: PREFEITURA MUNICIPAL DE SARZEDO

PREFEITURA MUNICIPAL DE SARZEDO  
CRECHE ESPAÇO NOSSO  
RUA VIA SECUNDÁRIA CINCO, 111, SANTA MÔNICA  
PROJETO DETALHADO  
PLANTA BAIXA E FACHADAS DA EDIFICAÇÃO NOVA

PROJETADO	ESCALA	ART NÚMERO
ANDRÉ	1:75	1420180000004600076
DESENHADO	CONTRATO OGU NÚMERO	RESPONSÁVEL TÉCNICO
ANDRÉ	28/2017	RAPHAEL HENRIQUE COSTA
FORMATO	ANO	CONTRATO
A1	2018	2018.PMS.PD.DE.AR.005

CODIFICAÇÃO	PROJEÇÃO
01	01

PROJETO	ANO	CONTRATO	CLIENTE	T. DOC	DISC.	SEQUENCIAL	REVISÃO
A1	2018	2018.PMS.PD.DE.AR.005					2