



**1** **Planta Baixa**  
**1:100**

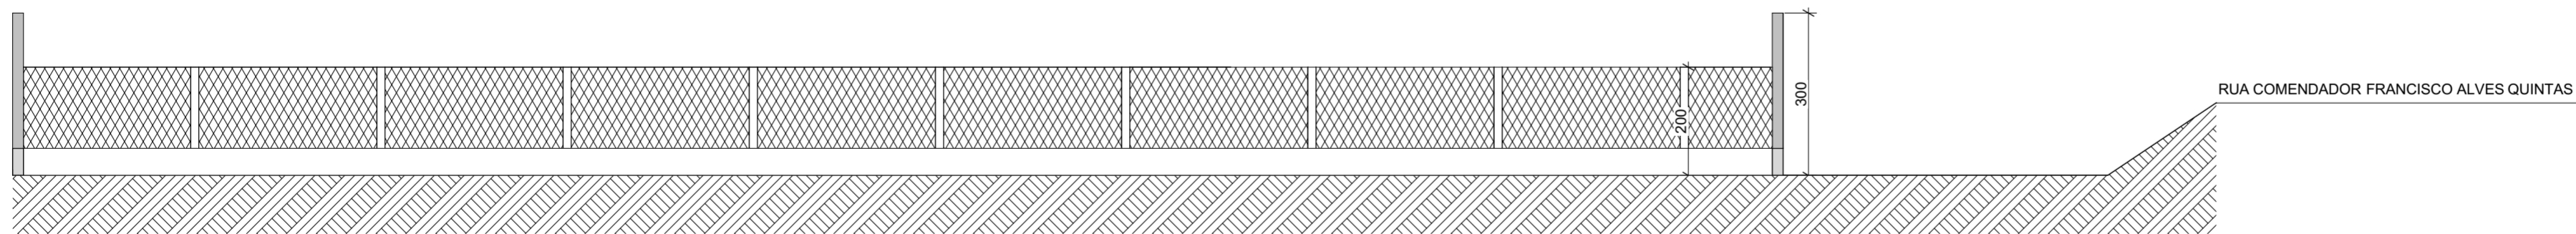

**A** **Corte**  
**1:100**

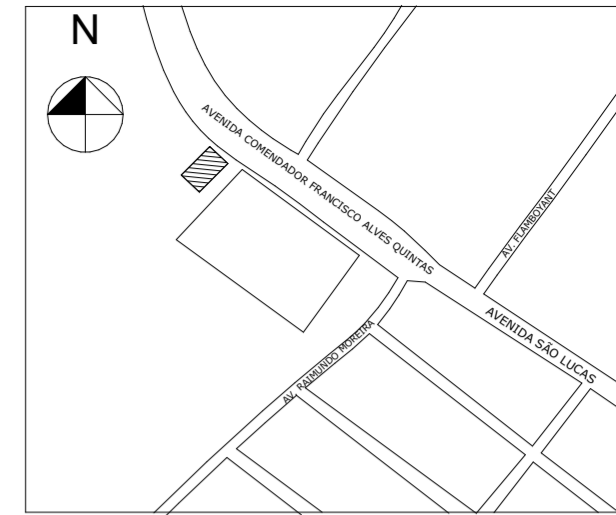

**2** **Situação**  
**1:2000**

AVENIDA COMENDADOR FRANCISCO ALVES QUINTAS

TÍTULO: <b>LEVANTAMENTO ARQUITETÔNICO QUADRA DO ESTÁDIO MUNICIPAL OTÁVIO PINHEIRO GOMES</b>		
LOGRADOURO: AVENIDA COMENDADOR FRANCISCO ALVES QUINTAS, IMACULADA CONCEIÇÃO	CIDADE: SARZEDO	
RESPONSÁVEL TÉCNICO: HERIC JONHSON F. F. LIMA	CAU: A238171-0	
DATA: 03/2022	ESCALA: 1:50	FOLHA: <b>01</b>