
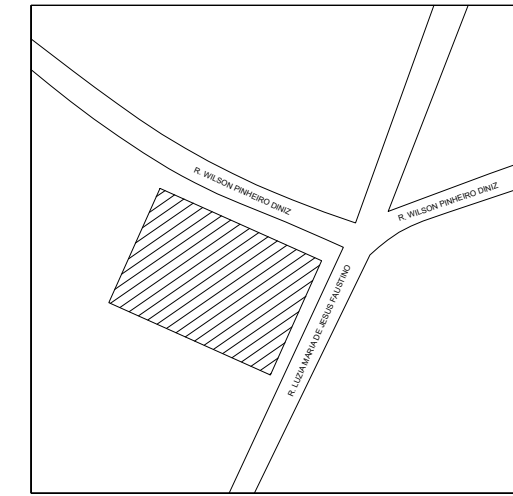



RUA WILSON PINHEIRO PINHEIRO DINIZ

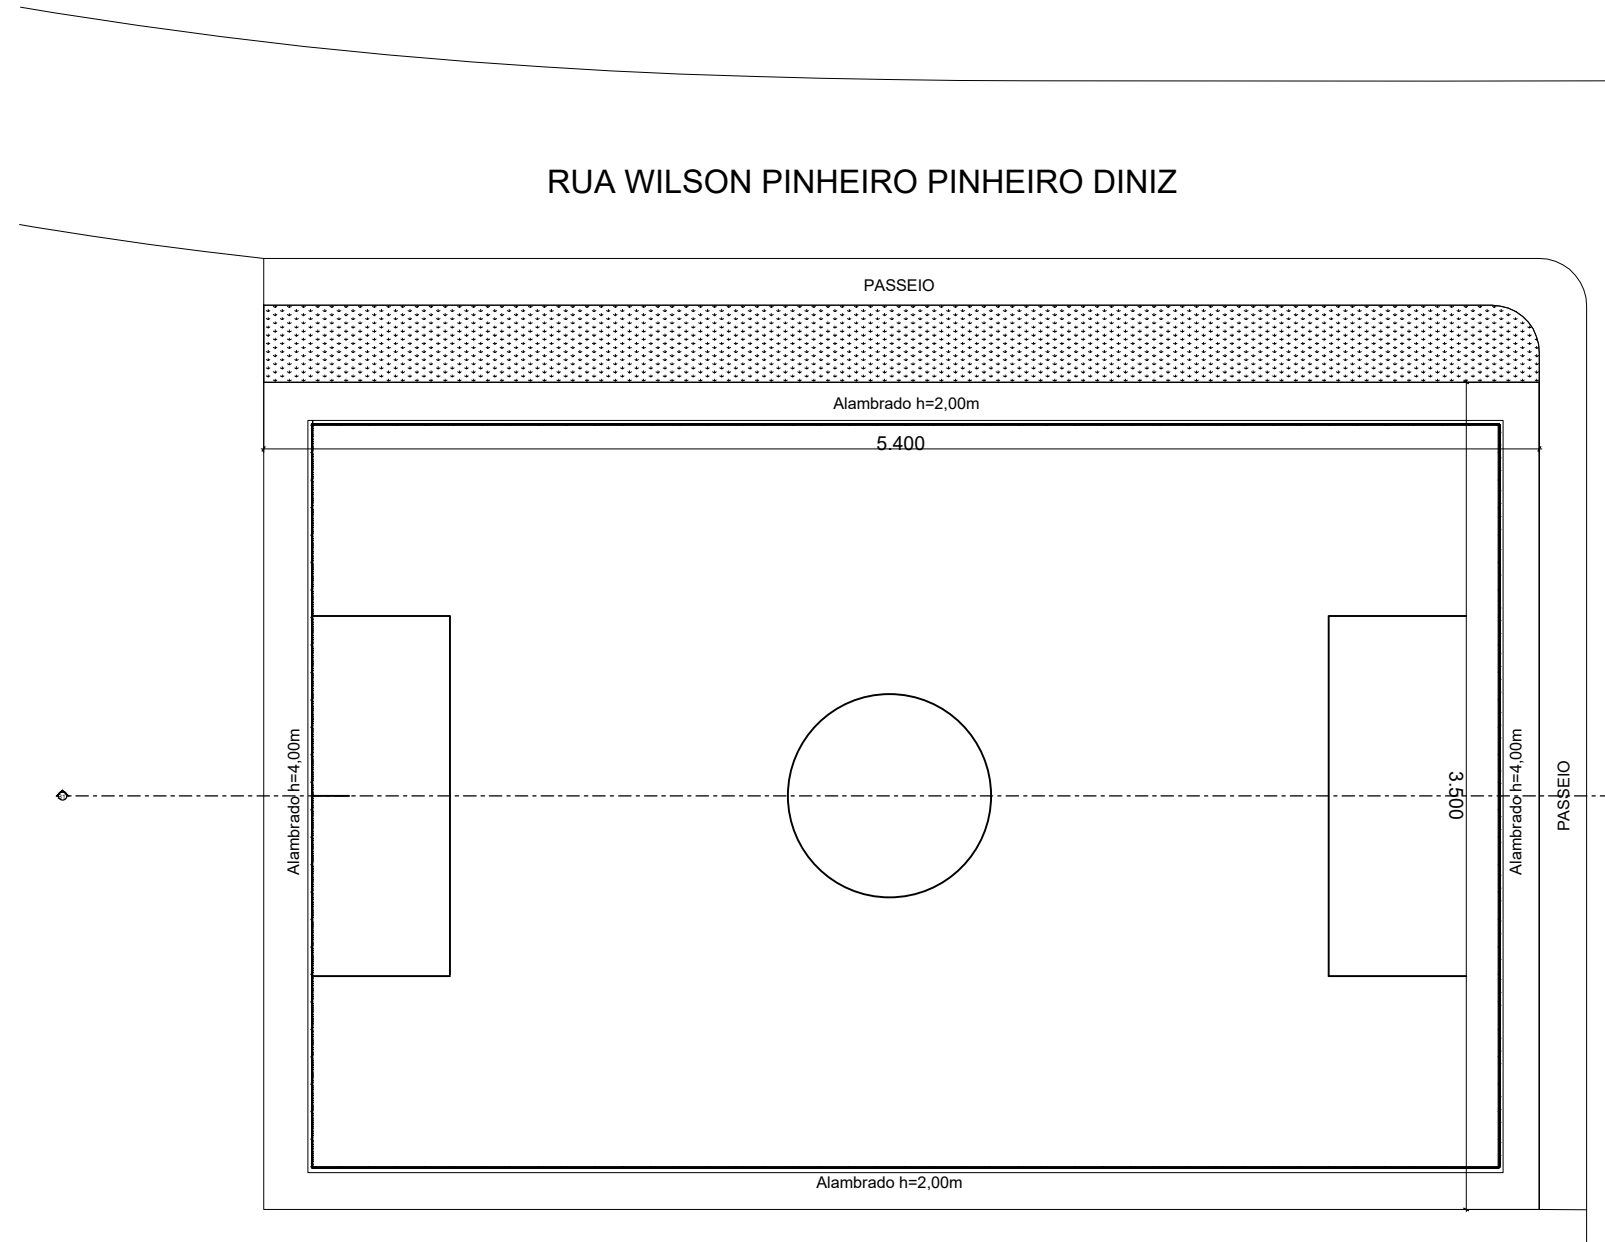

0. Localização

RUA LUZIA MARIA DE JESUS FAUSTINO

1. Planta Baixa
1:200

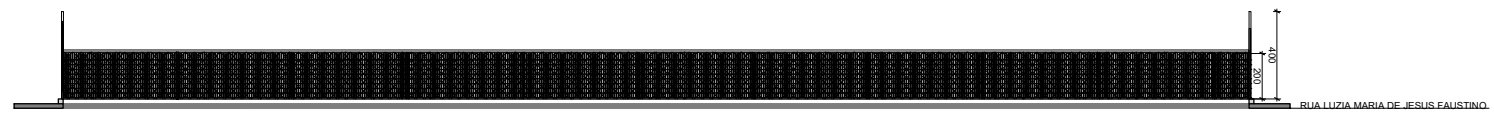

2. Corte
1:200

| | | |
|--|--------------------|--------------|
| TÍTULO: LEVANTAMENTO ARQUITETÔNICO QUADRA DE AREIA DO BAIRRO JARDIM ANCHIETA | | |
| LOGRADOURO: R. LUZIA MARIA DE JESUS FAUSTINO, ESQUINA COM R. WILSON PINHEIRO DINIZ | CIDADE: SARZEDO | |
| RESPONSÁVEL TÉCNICO: _____ | | |
| DATA: 05/2022 | ESCALA: 1:50 | FOLHA: 01 |