



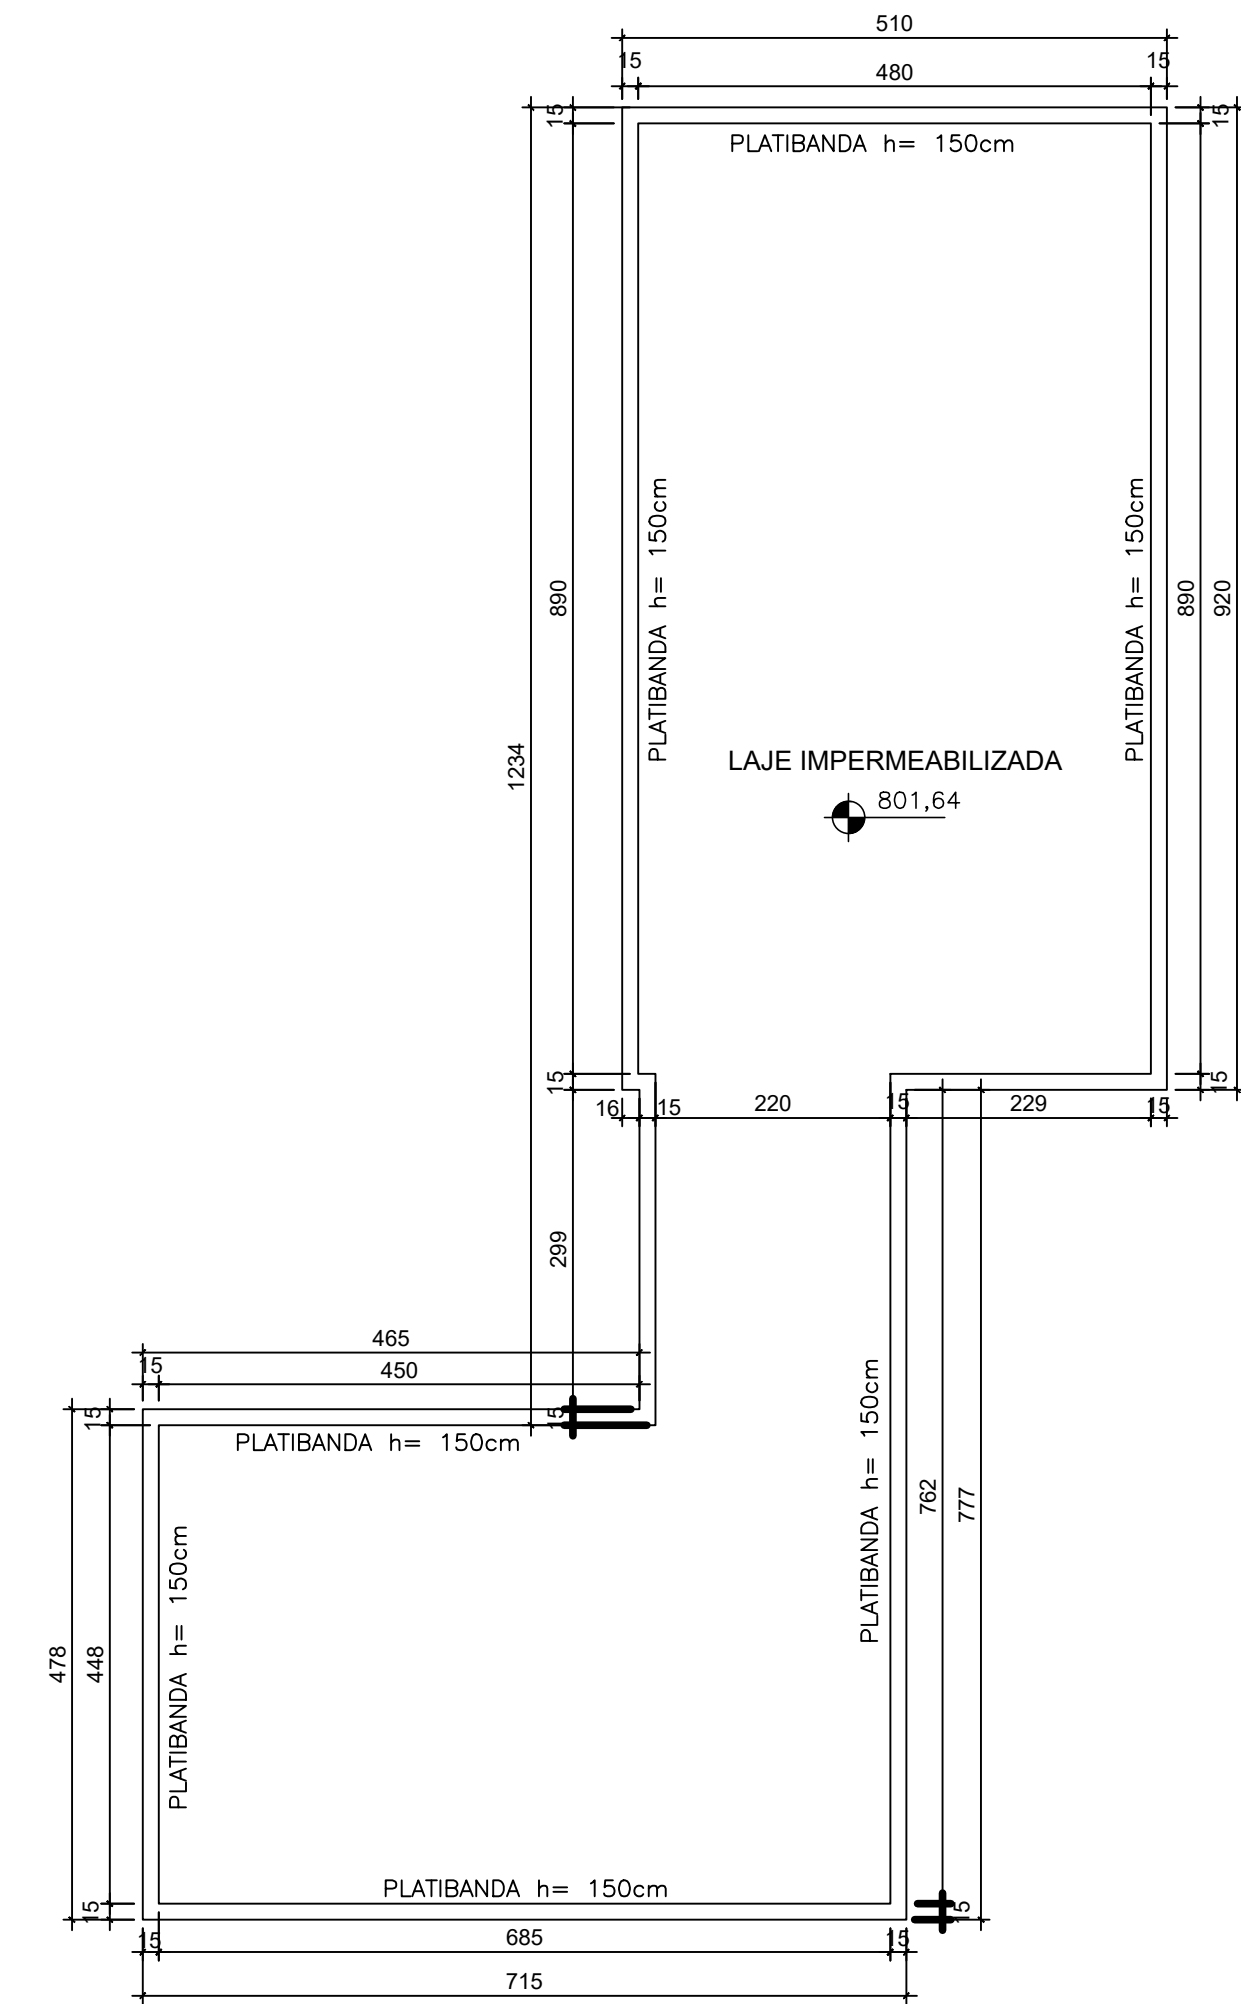


PLANTA COBERTURA
ESCALA 1/50

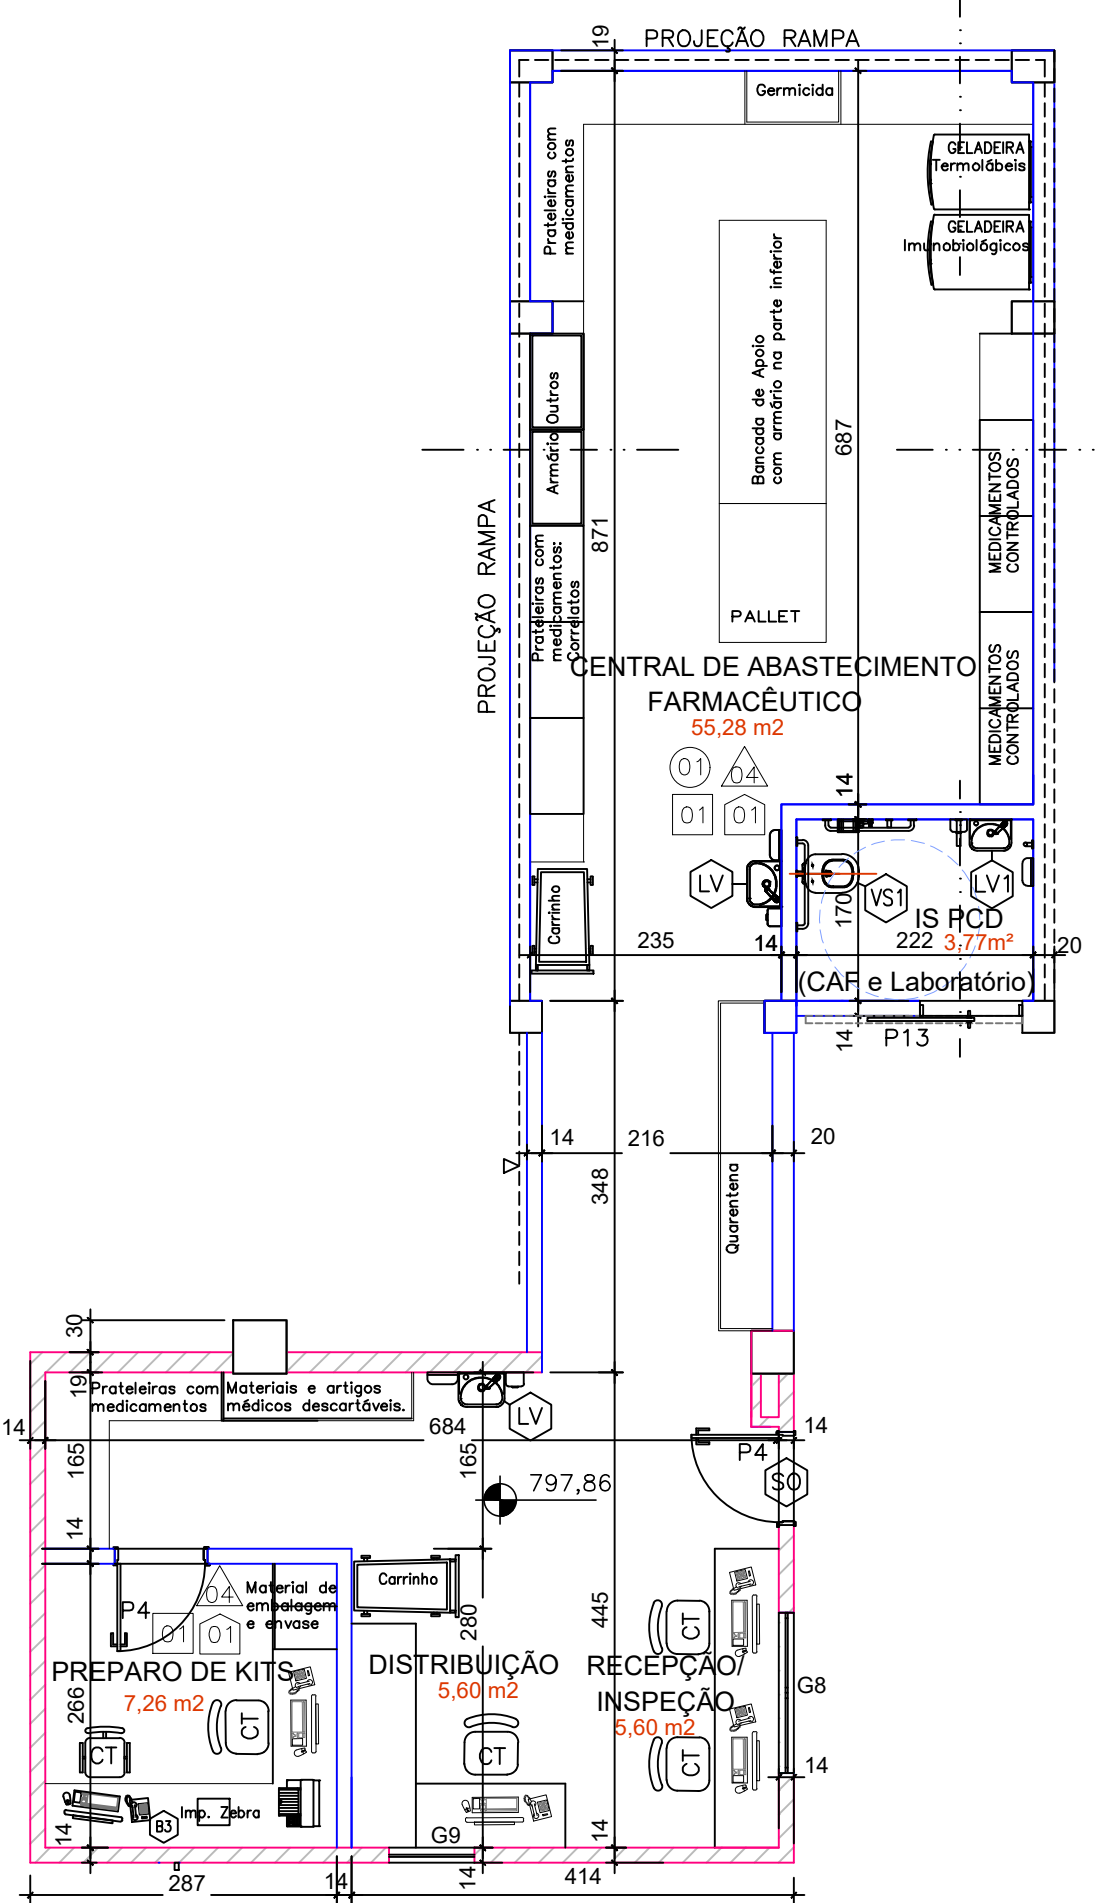


PLANTA BAIXA
ESCALA 1/50

LEGENDA DE ALVENARIA	
	- ALVENARIA EXISTENTE A PERMANECER
	- ALVENARIA A CONSTRUIR
	- ALVENARIA A DEMOLIR

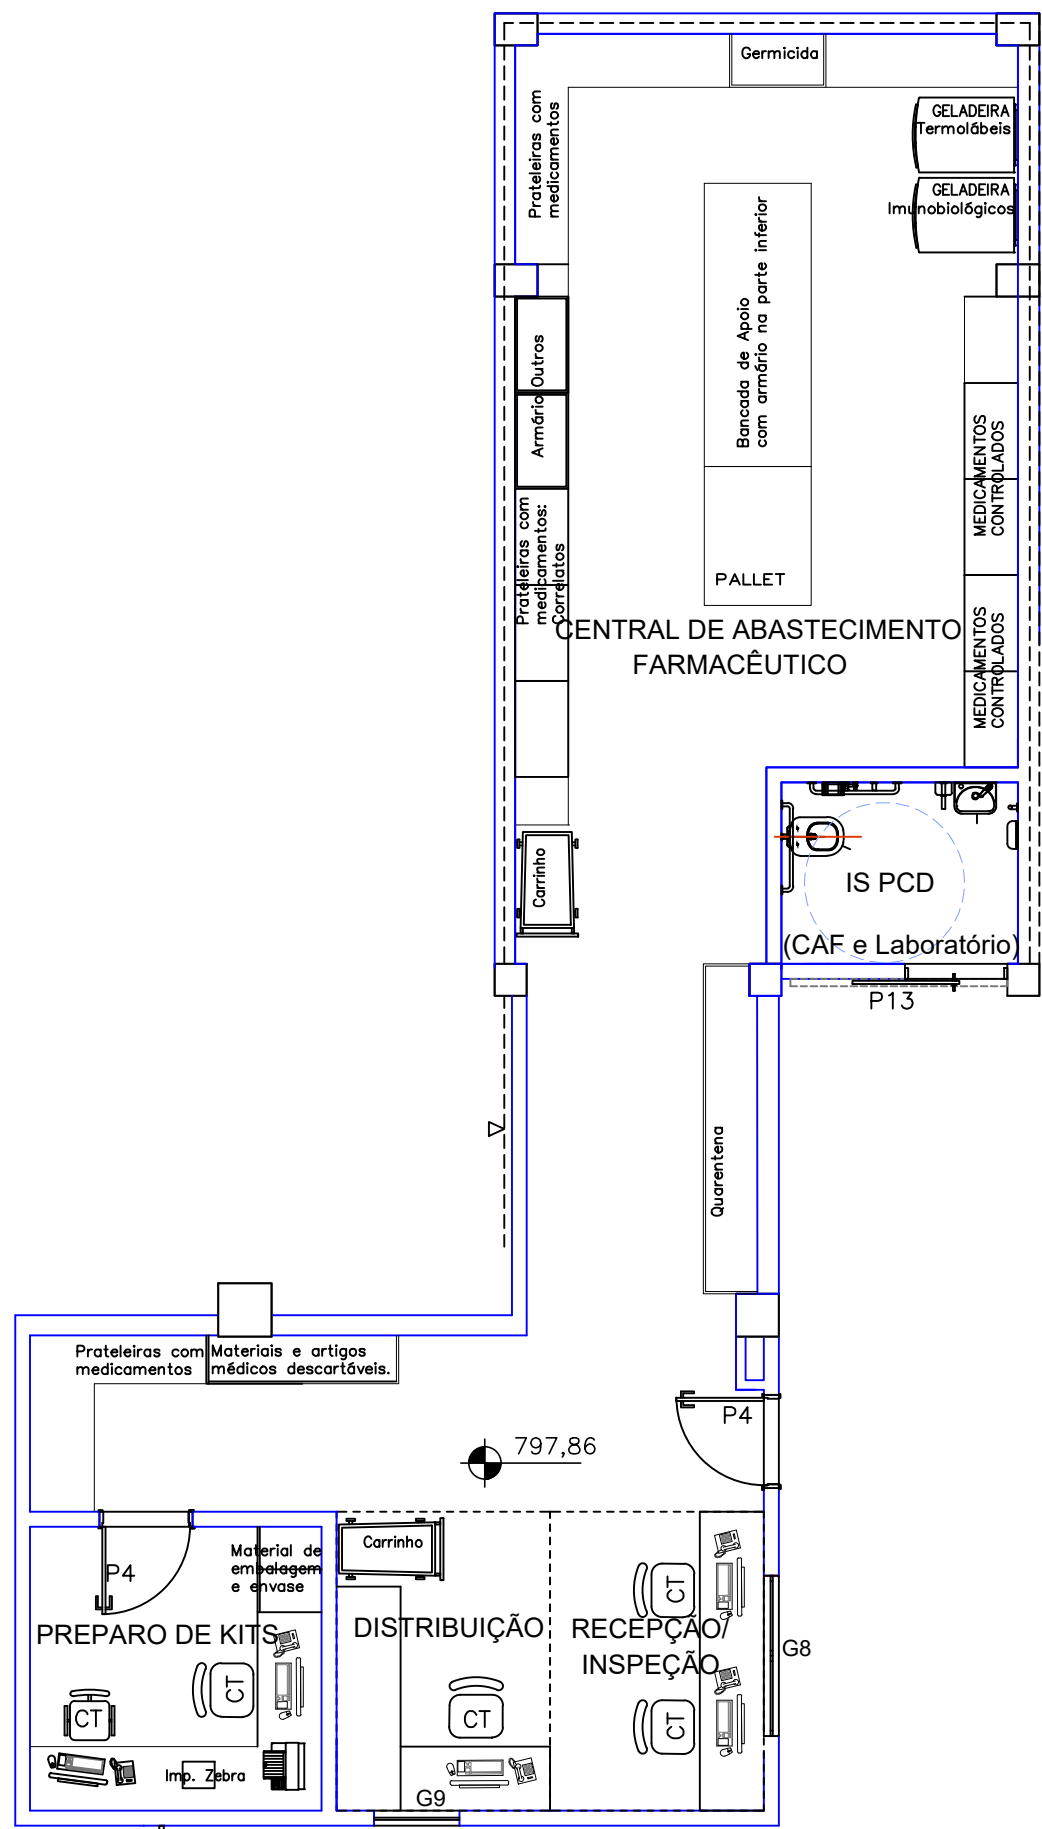

PLANTA BAIXA
ESCALA 1/50

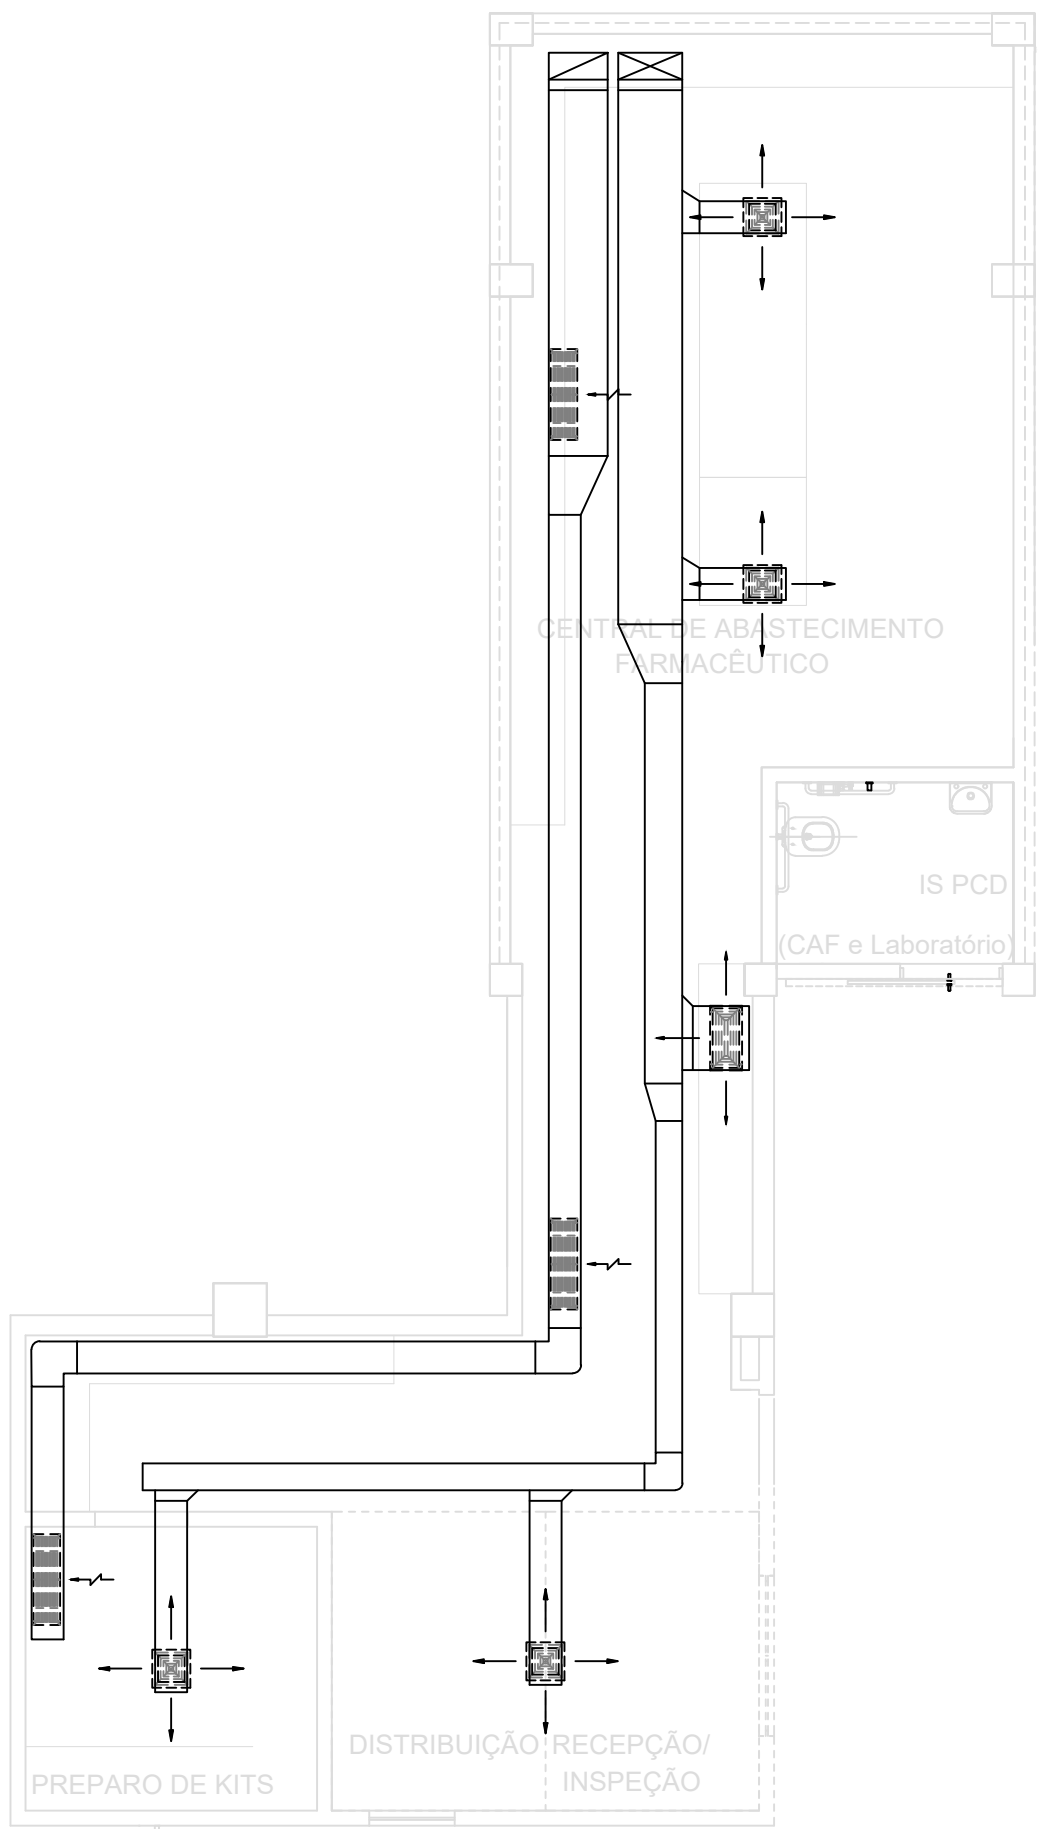

PLANTA DE CLIMATIZAÇÃO
ESCALA 1/50

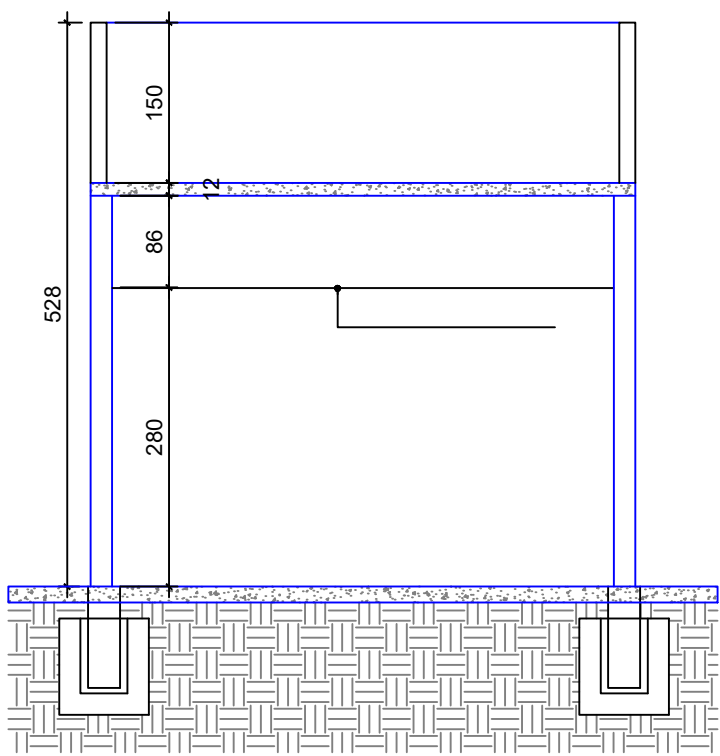
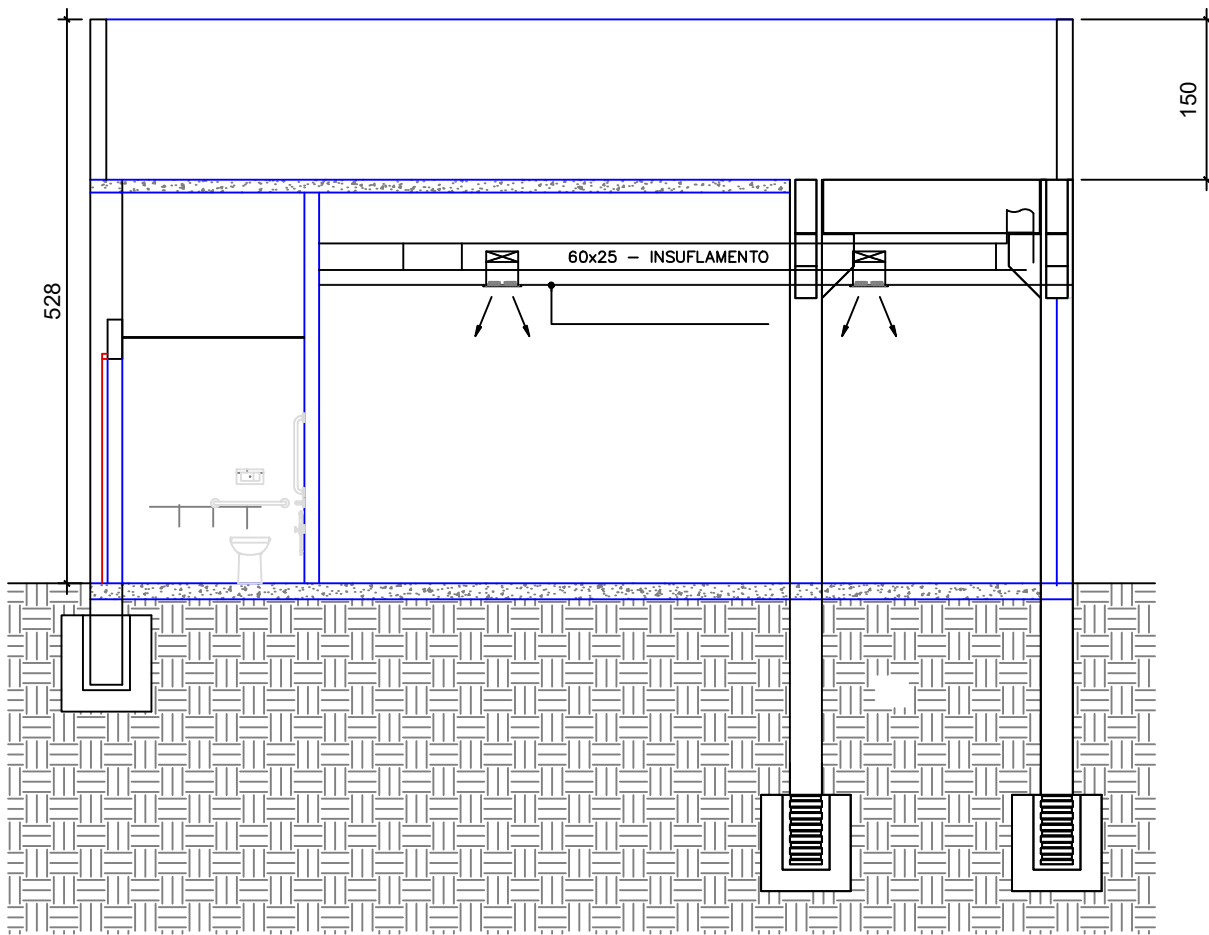


TABELA DE ESPECIFICAÇÕES DE ACABAMENTOS	
PAREDES INT.	MATERIAL
01	Paredes serão terço regularização com massa gva látex, e pintadas com Tinta Acrílica Força Lavável, na cor Branco Neve, Ref. Tinta Coral ou Suvinil.
02	Paredes serão, emborçadas e revestidas, acima do rodapé até o teto com azulejo, White Absolut Lux, na cor Branco, Acabamento Bafante, no tamanho de 30x75 cm, Ref. Embramaco ou equivalente, assentado na horizontal, e rejunte na mesma cor.
03	Azulejo estilo Português 15x15cm, A ser restaurado
04	Revestimento em Laminado Melamínico Aplicado Em Parede, Acabamento Fosco, Esp. 0,8mm, Assentamento Com Cola De Contato, Inclusive Lijamento e Preparação Da Parede Para Assentamento;
PISO	MATERIAL
01	Piso em Porcelinato Cimentício Acetinado Borda Reta Interno 60x60cm Cimento Avorio Biancogres Item 60x60cm, Rejunte Corda
02	Piso Cerâmico Marmoriado Acetinado Borda Reta Interno 52,5x52,5cm cod.: PRODIGEER Ref.: Inoatex, Rejunte Branco gelo ou cinza platina
03	Pastilha de Porcelana Hexagonal 5x5cm cor: Naxos, Ref.: Cerâmica Atlas; Pastilha de Porcelana Hexagonal 5x5 cor: Angella Ref.: Cerâmica Atlas;
TETO	MATERIAL
01	Fôrro de gesso Acartonado, FGE estruturado, placas pintadas com tinta Acrílica Premium Fosco cor Branco Neve Ref.: Tinta Coral ou Equivalente. Estrutura em perfílado metálico galvanizado a cada 120 cm e longitudinalmente a cada 60 cm, frente de arena galvanizado, gesso com massa gva para fixação do fôrro. Regularizador 70x20 cm a cada 100 cm, perfílado GN-25 a cada 20 cm fixando as placas de gesso ao perfílado metálico. Acabamento com fita e massa corrida, antes da pintura. Executar espelho com perfil de alumínio branco T-004, metálico ou equivalente, placa recortada de Gesso Acartonado. Executar junta de dilatação entre fôrro e alvenarias, com tabica metálica CR3.
RODAPÊ	MATERIAL
01	Rodapé em Porcelanato Cimento Avorio Biancogres cortado com H=10 cm, com corte reto seguindo a pagração do piso e com acabamento no topo em massa PVA pintado na cor da parede.
DIVERSOS	MATERIAL
S0	Soleira em Granito Cinza Ouro Brasil polido, ø=2 cm, na largura do vão. Quando houver desníveis entre ambientes, materiais que 5,5 cm, a soleira deverá ser inclinada, conforme NBR 9050/2004.
D1	Divisórias a serem instaladas nos vestiários de funcionários e pacientes, em Granito Cinza Andorinha polido, com h=200 cm e portas em Alumínio, na cor natural.
ES	Espelho cristal 4 mm, acabamento bisotado. Dimensões no projeto, fixado com parafuso fresson.
OBSERVAÇÕES	1) ANTES DE COMPRAR A TINTA, VERIFICAR SE O CATÁLOGO UTILIZADO NA ÉPOCA DA ESPECIFICAÇÃO CORRESPONDE AO CATÁLOGO ATUAL, CONFORME ESPECIFICAÇÃO. 2) AS PAREDES EXTERNAS RECEBERÃO 3 DEMOS DE TINTA AS PAREDES INTERNAS 2 DEMOS DE TINTA. 3) TODAS AS TINTAS DEVERÃO SER LAVÁVEIS. 4) QUANDO A PAREDE FOR REVESTIDA DE CERÂMICA NÃO INSTALAR RODAPÊ. 5) TODAS AS JANELAS COM TETO EM GESSO TERÃO CORTINHO DE 15cm. 6) TODAS AS ALTERNATIVAS DE ESPECIFICAÇÕES DE PROJETO DEVERÃO SER VÁLIDAS COM A ARQUITETURA ANTES DA EXECUÇÃO.

SÍMB	LEGENDA DE BARRAS DE APOIO, PEÇAS SANITÁRIAS E METAIS
BE1	Purificador de Pressão BBIL PDF300 ou equivalente. Instalado conforme especificações contidas na norma NBR 9050/2004. Altura da boca h=90 cm, altura mínima livre de h=73 cm.
—	Lavatório para coluna suspensa em louça, na cor branca, cód IL32LM, 46x35cm Ref.: Senseo ou equivalente, h= 85 cm de altura do piso acabado. Torneira para lavatório de mesa Presmatic Compact, Ref.: Docol ou equivalente.
VS	Sanitário suspenso, com h=80 cm de altura do piso acabado com barra horizontal em forma de "C" comandando todo o lavatório em aço inox ref.: 801, PHD Barras ou equivalente, com h=75 cm do piso acabado engastadas na alvenaria, conforme especificado na norma NBR 9050/2004.
—	Bolbo Mecanismo para Acessibilidade Acionamento Superior para Caixa Acolpada, Descarga na cor: Cromado 65mm Ref.: Astra ou equivalente.
—	Ducha Higiênica Com Derivação One Branco Cromado ref.: Cetele ou equivalente.
—	Lavatório suspenso em louça, na cor branca, cód IL32LM, 46x35cm Ref.: Senseo ou equivalente, h= 85 cm de altura do piso acabado. Torneira para lavatório de mesa Presmatic Compact, Ref.: Docol ou equivalente.
—	Tanque Grande 59x51 cm, em louça branca, 29 litros, ref.: Fiori, com h=90 cm do piso acabado. Torneira Para Tanque Longa 22 Centímetros 114 De Volta Com Bico Móvel Em Metal
VS	Sanita com Caixa Acolpada de 6 Litros, na cor branca, Ref.: Santa clara ou equivalente. Deverão ser instaladas barras horizontais de apoio em aço inox ref.: 801, PHD Barras ou equivalente, com 80 cm de tamanho, sendo distancadas das paredes em 20 cm para a barra instalada atrás do lavatório e de 30 cm para a barra instalada na lateral do vaso, todas com h=75 cm do piso acabado, engastadas na alvenaria, conforme especificado na norma NBR 9050/2004.
MIC.	Mictório com sifão integrado para valvula embutido, na cor branco, ref.: Cetele - Código 1082850010300
—	Valvula de mictório Compact modelo : PressMatic ref.: Docol ou equivalente
—	Ralo alfinado quadrado 15x15cm com grelha fecho anti odor. Oros, fazer caimento do piso na direção do ralo
—	Espelho cristal 4mm, acabamento lapidado (60x90) cm
—	Dispenser Porta Papel Toalha ref.: Nobre ou equivalente
—	Suporte Porta Papel Higiênico com Tampa Inox, ref.: Vema ou equivalente
—	Cuba Aço Inox Retangular 47x30x14 cm ref.: Transnortina ou equivalente
—	Cuba em louça de embutir oval 48,5x37,5 cm ref.: Docol ou equivalente
—	Torneira Automática De Cozinha Articulado, cor: Cromado, ref.: Modeler ou equivalente
—	Torneira Automática De Cozinha Articulado, cor: Cromado, ref.: Modeler ou equivalente

SÍMB	LEGENDA DE BANCADAS
B1	Bancada molhada em Granito Cinza Corumbá polido, espessura 2 cm e com h=90 cm do piso acabado, acabamento meia esquadra (45º) e com testeira e rotabancada com h=10 cm no mesmo material da bancada. A rotabancada deverá ser assentada sobre a alvenaria com acabamento em 45º.
B2	Bancada molhada em Granito Cinza Corumbá polido, espessura 2 cm e com h=90 cm do piso acabado, acabamento meia esquadra (45º) e com testeira e rotabancada com h=10 cm no mesmo material da bancada. A rotabancada deverá ser assentada sobre a alvenaria com acabamento em 45º.
B3	Bancada seca em Granito Cinza Corumbá polido, espessura 2 cm e com h=90 cm do piso acabado, acabamento meia esquadra (45º) e com testeira e rotabancada com h=10 cm no mesmo material da bancada. A rotabancada deverá ser assentada sobre a alvenaria com acabamento em 45º apoiada sobre perfil em metal (perfil esmalte sintético branco sob fundo antiderrapante), 30x50 mm, recuados no sentido da profundidade em 10 cm.
PT	Prateleira em Granito Cinza Corumbá polido, ø=2 cm e profundidade de 40 cm, apoiada sobre perfil de metal (30x40 mm) engastadas na alvenaria, chapa 18, com amarelo frontal, prateleiras em esmalte sintético acetinado, na cor grafite escuro, ref.: Suvinil ou equivalente.

NOTAS			
OBSERVAÇÕES GERAIS:			
1. COTAS EM CENTÍMETRO, NÍVEIS EM METRO.			
2. SANTÁRIOS E ÁREAS MOLHADAS SERÃO REBAIXADOS EM 5,5 CM.			
4. PARA LEGENDAS VER ARQUIVO SED-ARG-PL-054-PLT-R05			
REALIZAÇÃO:			
PREFEITURA MUNICIPAL DE SARZEDO			
RUA ELOY GÂNDIO DE MELO BARBOSA, Nº 447 - CENTRO SARZEDO-MG - CEP.: 34400-000 TEL.: (011) 3497-7007			
HOSPITAL DE SARZEDO 272 JÓIAS E UPA 24H CENTRAL DE ABASTECIMENTO FARMACÊUTICO RUA JOSÉ BATISTA FILHO, SARZEDO-MG			
PROJETO DE ARQUITETURA		CONTRATO DO PROJETO	
RT DO PROJETO:		CONTRATO DO PROJETO:	
CÉSAR AGOSTINHO MONTEIRO OAB 081274		PREFEITURA MUNICIPAL DE SARZEDO	
DATA: AGOSTO/2028		ESCALA: INDICADA	
TÍTULO DOS DESENHOS: PLANTA CAF		CÓDIGO: 01/01	
DIREITOS AUTORAIS RESERVADOS. PROIBIDA REPRODUÇÃO, DIVULGAÇÃO OU ALTERAÇÃO SEM ORDEM EXPRESSA DO AUTOR.			