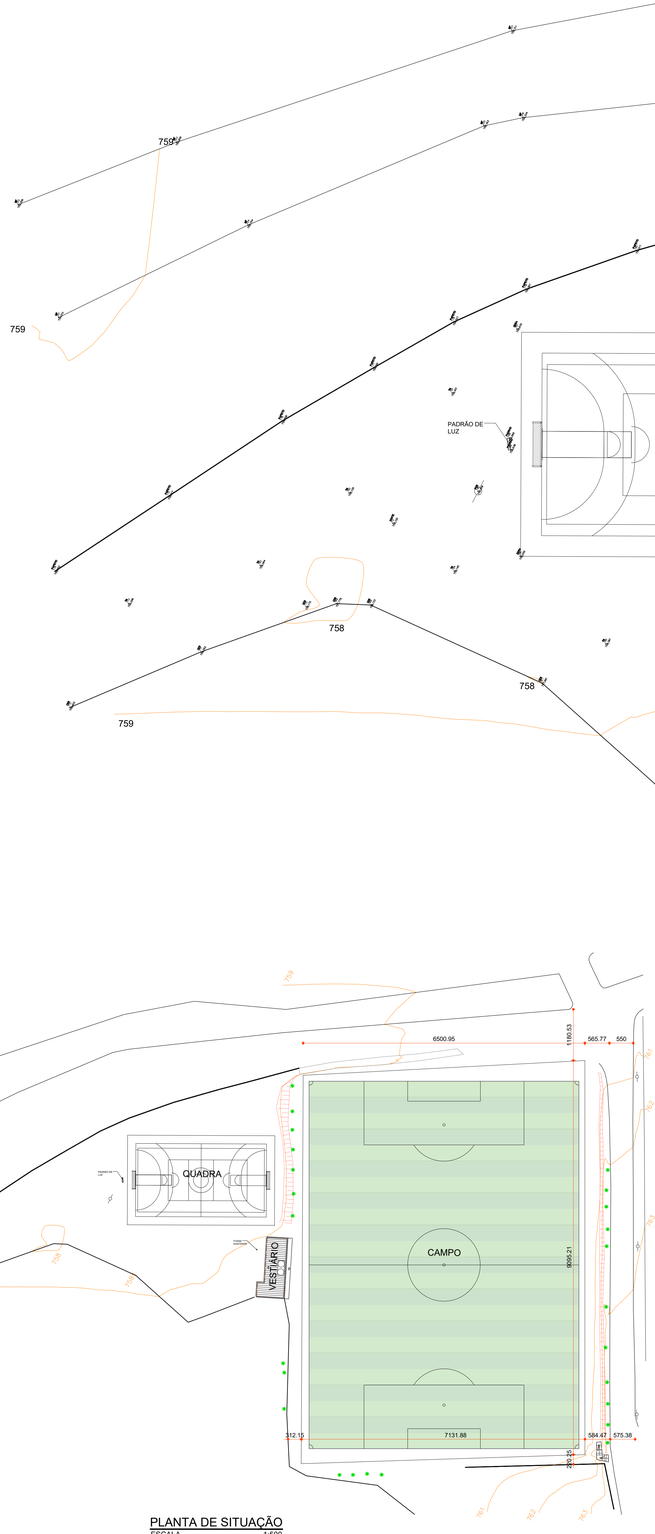

PLANTA DE SITUAÇÃO
ESCALA 1:500

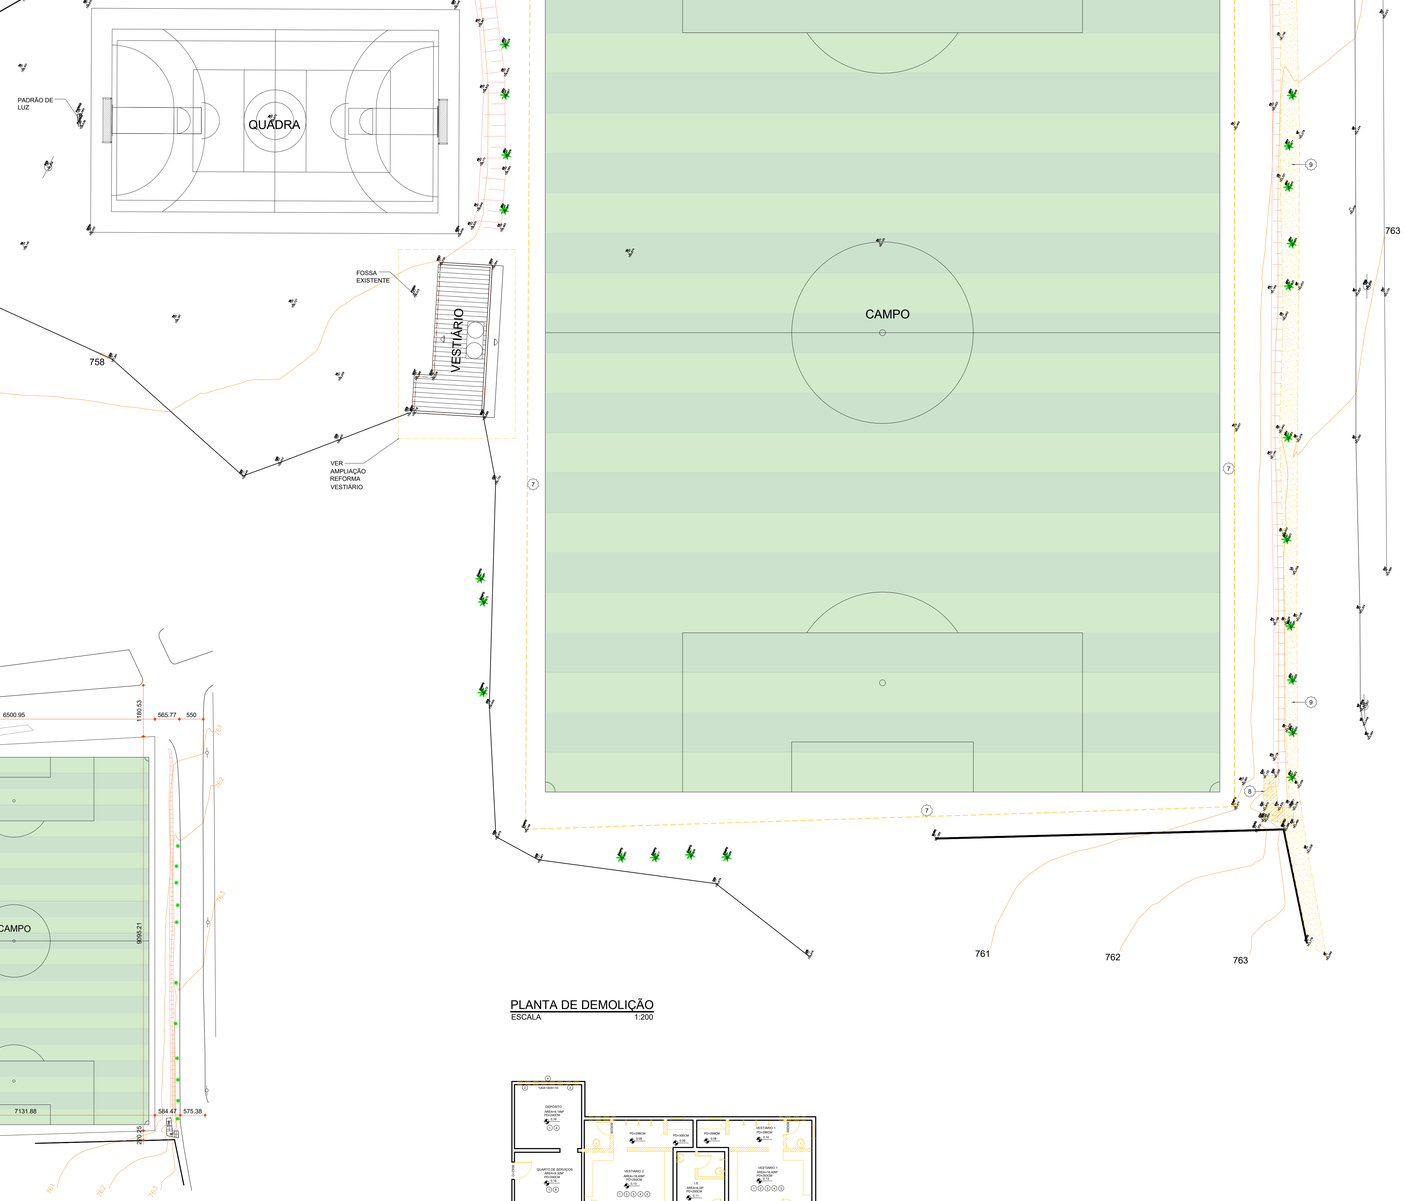

PLANTA DE DEMOLIÇÃO
ESCALA 1:200

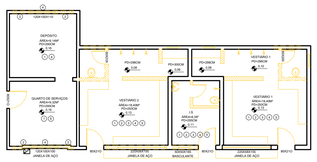

ANPLIAÇÃO 02 - PLANTA DE DEMOLIÇÃO - VESTIÁRIOS
ÁREA TOTAL:72,64m²
ESCALA:1/100

ESPECIFICAÇÕES
VER ESPECIFICAÇÕES COMPLETAS NO MEMORIAL DESCRITIVO

LISTA DE DEMOLIÇÕES

1	DEMOLIÇÃO DE PISO
2	DEMOLIÇÃO DE PAREDE DE ALVENARIA EXISTENTES
3	REMOÇÃO DE LOUÇAS (LAVATÓRIO, VASO SANITÁRIO, TANQUE)INCLUSIVE METAIS (CONDULTE, SIFÃO, REGISTRO, TORNEIRAS,VÁLVULA DE DESCARGA, CAIXA SILENCIOSA)SEM APROVEITAMENTO
4	REMOÇÃO DE ESQUADRIAS (PORTA COMPLETA, SOLEIRA/ JANELA COMPLETA, PEITORIL) SEM REAPROVEITAMENTO
5	DEMOLIÇÃO DE MOBILIÁRIOS FIXOS
6	REMOÇÃO DE REVESTIMENTO DE PAREDE EXISTENTE
7	DEMOLIÇÃO DE ALAMBRADO
8	DEMOLIÇÃO DE ESCADA EM CONCRETO
9	DEMOLIÇÃO DE GUIA EM CONCRETO

LEGENDA

EXISTENTE EM ALVENARIA | A CONSTRUIR EM ALVENARIA | A DEMOLIR | INÍCIO DO ASSENTAMENTO DO PISO

NOTAS

OBSERVAÇÕES GERAIS:
1 - CONFERIR MEDIDAS NO LOCAL
2 - NÃO UTILIZAR ESCALA SOBRE PAPEL
3 - EM CASO DE CONFLITO DE COTAS, PREVALECE A DO DESENHO DE MAIOR ESCALA
4 - EM CASO DE DÚVIDAS, CONSULTE SEMPRE O RESPONSÁVEL TÉCNICO
5 - REPRODUÇÃO TOTAL OU PARCIAL DESTE DESENHO ESTÁ PROIBIDA, DIREITOS AUTORAIS RESERVADOS DE ACORDO COM A LEI FEDERAL 9.610 DE 19 FEVEREIRO DE 1998

REVISÃO	DESCRIÇÃO	TIPO	ELABORADO	VERIFICADO	DATA
00	EMISSÃO INICIAL	EXE	DNS	IGGL	11/2021

TIPOS DE EMISSÃO: ATP - ANTEPROJETO; BSC - BÁSICO; EXE - EXECUTIVO; APV - APROVADO; PCT - P/ CONSTRUÇÃO; ASB - "AS BUILT"; CNC - CANCELADO

ELABORAÇÃO:
Consórcio Minas Projetos
CONSÓRCIO MINAS PROJETOS
RUA DESEMBARGADOR JORGE FONTANA, Nº 80 – SALA 1303, BELVEDERE
BELO HORIZONTE – MINAS GERAIS – CEP: 30.320-670
TEL.: (31) 3347-4435 / (31) 3347-7079 / (31) 3571-1920
EMAIL: contato@grupoprojetosengenharia.com.br

REALIZAÇÃO:
PREFEITURA MUNICIPAL DE SARZEDO
RUA ELOY CANDIDO DE MELO, Nº477 – CENTRO
SARZEDO – MINAS GERAIS – CEP: 32450-000
TEL.: (31) 3577-7007

PROJETO DE REFORMA CAMPO VERA CRUZ

RUA VIA SECUNDÁRIA CINCO, BAIRRO VILA SATÉLITE, CIDADE SARZEDO – MG

PROJETO DE ARQUITETURA

AUTORA DO PROJETO:
ISABELA CRISTINA GONÇALVES LACERDA
CAU – A176973-9

CONTRATANTE DO PROJETO:
RESPONSÁVEL DA CONTRATANTE

DATA: NOVEMBRO/2021 | ESCALA: INDICADA | CÓDIGO: PRJ-ARQ

TÍTULO DOS DESENHOS:
PLANTA DE SITUAÇÃO
PLANTA DE DEMOLIÇÃO

PRANCHA: 01/09

DIREITOS AUTORAIS RESERVADOS. PROIBIDO REPRODUÇÃO, DIVULGAÇÃO OU ALTERAÇÃO SEM ORDEM EXPRESSA DO AUTOR.

TÍTULO DOS DESENHOS: PRJ-ESE-ARQ-SNZ-EVC-A101-ESTADOVERARUI-REV00

PROJETA - AD 1.1.0.0.0.0.0.0.0

PLANTA DE IMPLANTAÇÃO
ESCALA 1:200

ESPECIFICAÇÕES
VER ESPECIFICAÇÕES COMPLETAS NO MEMORIAL DESCRITIVO

PISO
1	PISO EM CONCRETO NÍVEL ZERO, NIVELADO A LASER, COM JUNTA MÁXIMA DE 2X2M. ACABAMENTO DO CONCRETO COM POLIMENTO, APÓS A CURA REALIZAR O CORTE DE JUNTAS COM SERRA CLIPPER.
2	PISO EM CERÂMICA EM PLACAS ESMALTADA DE 45X45CM, COR: BRANCO. REF.: ELIANE OU EQUIVALENTE
3	PISO EM CONCRETO DESEMPENADO E FELTRADO

PAREDE
1	PAREDE EMASSADA COM MASSA ACRÍLICA, E PINTADA COM TINTA ACRÍLICA, COR: BRANCO NEVE TINTA ACRILICO PREMIUM FOSCO, COD: 2550 - REF.: SUVINIL OU EQUIVALENTE
2	REVESTIMENTO CERÂMICO ESMALTADO EM PASTILHA DE 10X10CM, COR: BRANCO. REF.: ELIANE OU EQUIVALENTE.
3	REVESTIMENTO CERÂMICO ESMALTADO EM PASTILHA DE 10X10CM, COR: AZUL ROYAL. REF.: ELIANE OU EQUIVALENTE.

TETO
1	FORRO DE GESSO PINTADO COM TINTA ACRÍLICA, COR: BRANCO NEVE TINTA ACRILICO PREMIUM FOSCO, COD: 2550 - REF.: SUVINIL OU EQUIVALENTE
2	LAJE PINTADA COM TINTA ACRÍLICA, COR: BRANCO NEVE TINTA ACRILICO PREMIUM FOSCO, COD: 2550 - REF.: SUVINIL OU EQUIVALENTE

RODAPÉ
1	RODAPÉ DERIVADO DA CERÂMICA ESMALTADA. H=10 CM, COR BEGE. REF.: ELIANE OU EQUIVALENTE

LEGENDA
EXISTENTE EM ALVENARIA | A CONSTRUIR EM ALVENARIA | A DEMOLIR | INÍCIO DO ASSENTAMENTO DO PISO

NOTAS
OBSERVAÇÕES GERAIS:
1 - CONFERIR MEDIDAS NO LOCAL
2 - NÃO UTILIZAR ESCALA SOBRE PAPEL
3 - EM CASO DE CONFLITO DE COTAS, PREVALECE A DO DESENHO DE MAIOR ESCALA
4 - EM CASO DE DÚVIDAS, CONSULTE SEMPRE O RESPONSÁVEL TÉCNICO
5 - REPRODUÇÃO TOTAL OU PARCIAL DESTE DESENHO ESTÁ PROIBIDA, DIREITOS AUTORAIS RESERVADOS DE ACORDO COM A LEI FEDERAL 9.610 DE 19 FEVEREIRO DE 1998

REVISÃO	DESCRIÇÃO	TIPO	ELABORADO	VERIFICADO	DATA
00	EMISSÃO INICIAL	EXE	DNS	ICGL	11/2021

TIPOS DE EMISSÃO: ATP - ANTEPROJETO; BSC - BÁSICO; EXE - EXECUTIVO; APV - APROVADO; PCT - P/ CONSTRUÇÃO; ASB - "AS BUILT"; CNC - CANCELADO

ELABORAÇÃO:
Consórcio Minas Projetos
CONSÓRCIO MINAS PROJETOS
RUA DESEMBARGADOR JORGE FONTANA, Nº 80 – SALA 1303, BELVEDERE
BELO HORIZONTE – MG – CEP.: 30.320-670
TEL.: (31) 3347-4405 / (31) 3347-7059 / (31) 9671-1920
EMAIL: consorcio@grupoplataengenharia.com.br

REALIZAÇÃO:
PREFEITURA MUNICIPAL DE SARZEDO
RUA ELOY CANDIDO DE MELO, Nº477 – CENTRO
SARZEDO – MINAS GERAIS – CEP.: 32450-000
TEL.: (31) 3577-7007

PROJETO DE REFORMA CAMPO VERA CRUZ
RUA VIA SECUNDÁRIA CINCO, BAIRRO VILA SATÉLITE, CIDADE SARZEDO – MG

PROJETO DE ARQUITETURA

AUTORIA DO PROJETO:
ISABELA CRISTINA GONÇALVES LACERDA
CAU – A179473-9

CONTRATANTE DO PROJETO:
RESPONSÁVEL DA CONTRATANTE

DATA: NOVEMBRO/2021 | ESCALA: INDICADA | CÓDIGO: PRJ-ARQ

TÍTULO DOS DESENHOS: PLANTA DE IMPLANTAÇÃO

PRANCHA: 02/09

DIREITOS AUTORAIS RESERVADOS. PROIBIDO REPRODUÇÃO, DIVULGAÇÃO OU ALTERAÇÃO SEM ORDEM EXPRESSA DO AUTOR.

TÍTULO DOS DESENHOS: PRJ-EXE-ARQ-SRZ-EVC-0101-ESTADOVERAO02-REV00

PROJETA - A0
Trimble Inc.

MAPA CHAVE
ESCALA 1/500

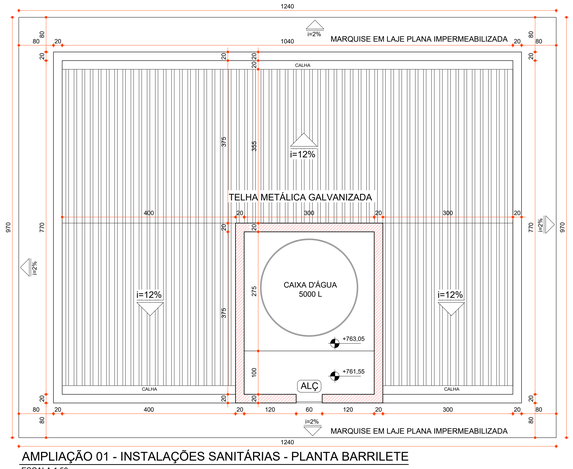

AMPLIAÇÃO 01 - INSTALAÇÕES SANITÁRIAS - PLANTA BARRILETE
ESCALA 1:50

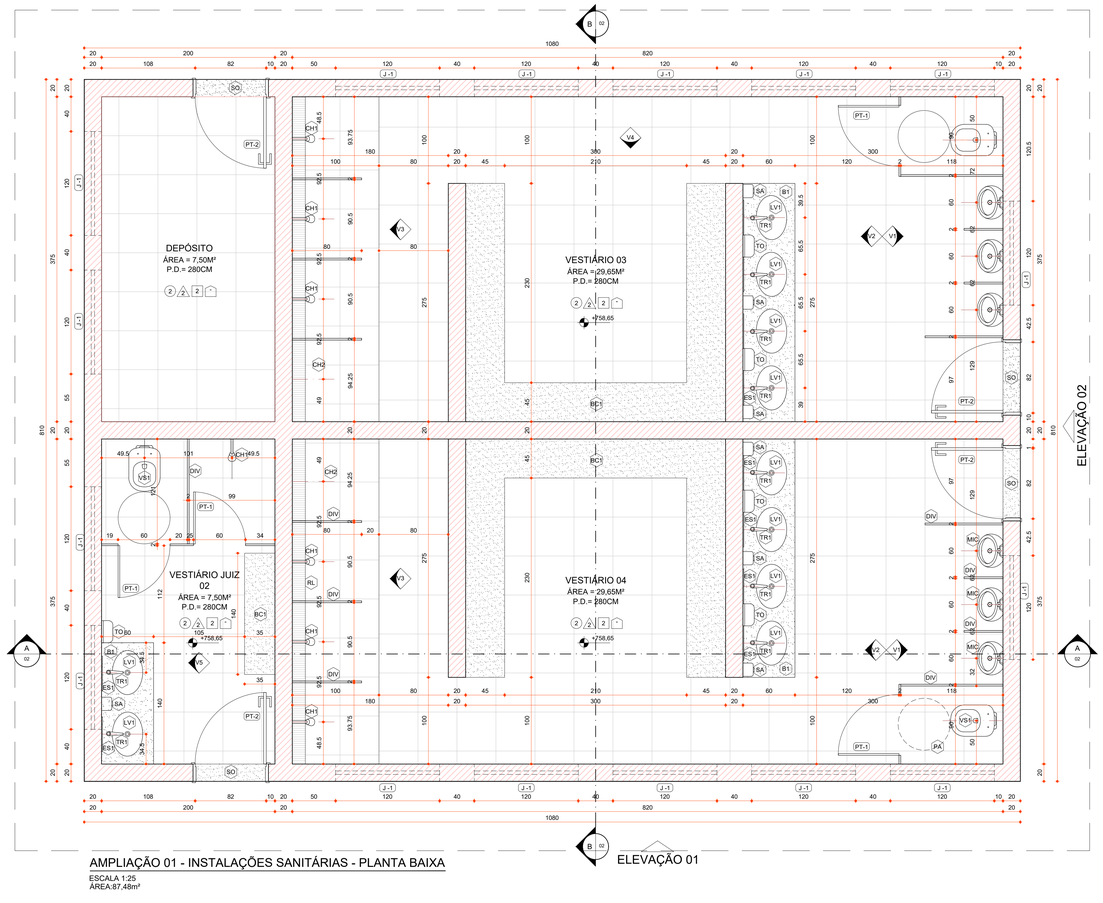

AMPLIAÇÃO 01 - INSTALAÇÕES SANITÁRIAS - PLANTA BAIXA
ESCALA 1:25
ÁREA:87,48m²

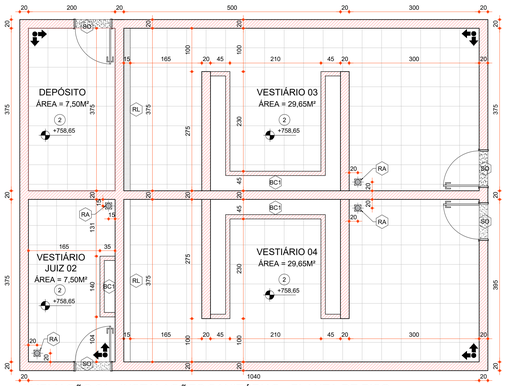

AMPLIAÇÃO 01 - INSTALAÇÕES SANITÁRIAS - PLANTA DE PISO
ESCALA 1:50

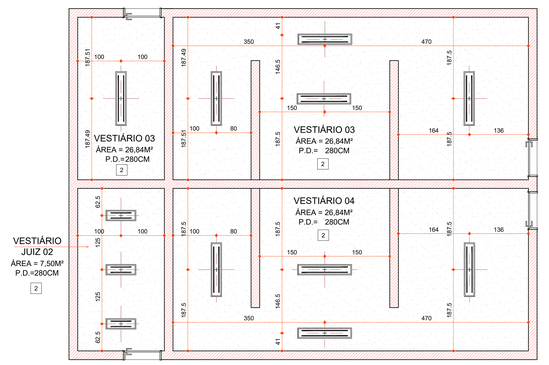

AMPLIAÇÃO 01 - INSTALAÇÕES SANITÁRIAS - PLANTA DE FORRO
ESCALA 1:50

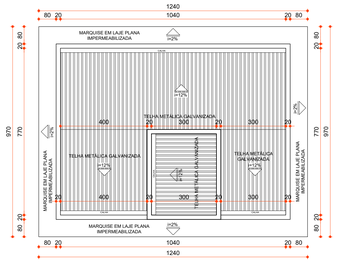

AMPLIAÇÃO 01 - INSTALAÇÕES SANITÁRIAS
- DIAGRAMA DE COBERTURA
ESCALA 1:100

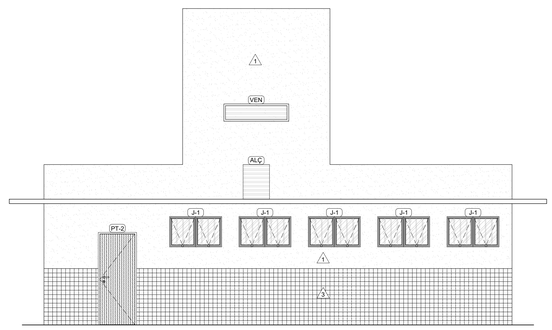

AMPLIAÇÃO 01 - INSTALAÇÕES SANITÁRIAS
ELEVAÇÃO 01
ESCALA 1:50

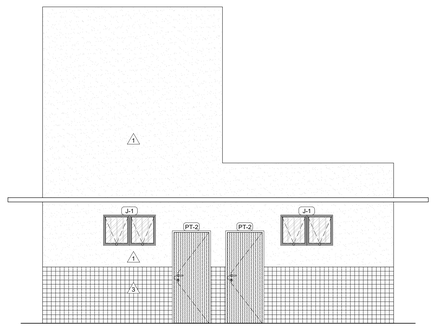

AMPLIAÇÃO 01 - INSTALAÇÕES SANITÁRIAS
ELEVAÇÃO 02
ESCALA 1:50

ESPECIFICAÇÕES

VER ESPECIFICAÇÕES COMPLETAS NO MEMORIAL DESCRITIVO

PISO

1	PISO EM CONCRETO NÍVEL ZERO, NIVELADO A LASER, COM JUNTA MÁXIMA DE 2X2M. ACABAMENTO DO CONCRETO COM POLIMENTO. APÓS A CURA REALIZAR O CORTE DE JUNTAS COM SERRA CLIPPER.
2	PISO EM CERÂMICA EM PLACAS ESMALTADA DE 45X45CM, COR: BRANCO. REF.: ELIANE OU EQUIVALENTE.
3	PISO EM CONCRETO DESEMPENADO E FELTRADO

PAREDE

1	PAREDE EMASSADA COM MASSA ACRÍLICA, E PINTADA COM TINTA ACRÍLICA, COR: BRANCO NEVE TINTA ACRÍLICO PREMIUM FOSCO, COD: 2550 - REF.: SUVINIL OU EQUIVALENTE
2	REVESTIMENTO CERÂMICO ESMALTADO EM PASTILHA DE 10X10CM, COR: BRANCO. REF.: ELIANE OU EQUIVALENTE.
3	REVESTIMENTO CERÂMICO ESMALTADO EM PASTILHA DE 10X10CM, COR: AZUL ROYAL. REF.: ELIANE OU EQUIVALENTE.

TETO

1	FORRO DE GESSO PINTADO COM TINTA ACRÍLICA, COR: BRANCO NEVE TINTA ACRÍLICO PREMIUM FOSCO, COD: 2550 - REF.: SUVINIL OU EQUIVALENTE
2	LAJE PINTADA COM TINTA ACRÍLICA, COR: BRANCO NEVE TINTA ACRÍLICO PREMIUM FOSCO, COD: 2550 - REF.: SUVINIL OU EQUIVALENTE

RODAPÉ

1	RODAPÉ DERIVADO DA CERÂMICA ESMALTADA, H=10 CM, COR BEGE. REF.: ELIANE OU EQUIVALENTE.

PEDRAS

B1	BANCADA EM GRANITO POLIDO NAS FACES EXPOSTAS, H=85CM, C/ TESTEIRA, H=10CM, E C/ RODABANCA, H= 10CM GRANITO CINZA ANDORINHA POLIDO, ESP: 2CM.
DIV	DIVISÓRIA EM GRANITO POLIDO NAS FACES EXPOSTAS GRANITO CINZA ANDORINHA POLIDO, ESP: 2CM.
SO	SOLEIRA EM GRANITO POLIDO NA FACE EXPOSTA. GRANITO CINZA ANDORINHA, ESP=2CM
SR	SOLEIRA RAMPADA EM GRANITO POLIDO NAS FACES EXPOSTAS GRANITO CINZA ANDORINHA POLIDO, ESP: 2CM.
PE	PEITORIL EM GRANITO CINZA ANDORINHA POLIDO. GRANITO CINZA ANDORINHA, ESP: 2CM.

ACESSÓRIOS

BC1	BANCO, COM BASE EM ALVENARIA CONVENCIONAL E TAMPO EM GRANITO POLIDO NAS FACES EXPOSTAS GRANITO CINZA ANDORINHA POLIDO, ESP: 2CM.
TO	DISPENSER PARA PORTA PAPEL TOALHA INTERFOLHADO EM PLÁSTICO ABS DE ALTA RESISTÊNCIA. Linha START, COD.: 513, REF.: JSN OU EQUIVALENTE
SA	SABONETEIRA PLÁSTICA TIPO DISPENSER PARA SABONETE LIQUIDO COM RESERVATÓRIO 800 A 1500 ML Linha START, COD.: 511, REF.: JSN OU EQUIVALENTE
ES1	ESPELHO EM CRISTAL NACIONAL 4MM (DIMENSÕES 40X90CM). ESPELHO COLOCADO NA VENEZIANA COM ACESSO SELANTE DE SILICONE OU EQUITALENTE
PA	DISPENSER PARA PAPEL HIGIÊNICO ROLÃO, EM PLÁSTICO ABS DE ALTA RESISTÊNCIA. Linha START, COD.: 513, REF.: JSN OU EQUIVALENTE
RA	GRELHA QUADRADA COM CAIXILHO EM AÇO INOX (15X15CM) ACABAMENTO POLIDO COM FECHO REF.: MEUSINOX OU EQUIVALENTE
RL	GRELHA COM CALHA E CESTO COLETOR PARA PISO, EM AÇO INOX COM 15 CM DE LARGURA.

DIVERSOS

DH	DUCHA HIGIÊNICA COM REGISTRO E DERIVAÇÃO SMART COD.: 1984. C71.ACT. REF.: DECA OU EQUIVALENTE
CH1	CHUVEIRO TIPO DUCHA METÁLICO ACABAMENTO CROMADO DUCHA FITT CROMADA, REF.: LORENZETTI OU EQUIVALENTE
CH2	CHUVEIRO ELÉTRICO COMUM CORPO DE PLÁSTICO TIPO DUCHA, 220V, BRANCT. LINHA MELLO BANHO, REF.: LORENZETTI OU EQUIVALENTE
RG	REGISTRO DE PRESSÃO PARA CHUVEIRO COM ACABAMENTO CROMADO REF.: LORENZETTI OU EQUIVALENTE

LOUÇAS E PEÇAS VINCULADAS

MIC	MICTÓRIO COM SIFÃO INTEGRADO COD: 91.715, COR: BRANCO, REF.: DECA OU EQUIVALENTE.
LV1	CUBA DE EMBUTIR OVAL BRANCA. DIMENSÕES: 51X35CM CODIGO: 50116, REF.: CELITE OU EQUIVALENTE.
LV2	LAVATÓRIO COM COLUNA. DIMENSÕES: 52,5X41CM, PROFUNDIDADE: 21CM. H=80CM. COD.:0306, AZALÉA, COR: BRANCO, REF.: CELITE OU EQUIVALENTE
VS1	BACIA CONVENCIONAL SEM ABERTURA FRONTAL, COR BRANCO. REF.: COD.: P.11.17, LINHA CP.: DECA OU EQUIVALENTE
VD1	VÁLVULA DE DESCARGA, CROMADO, 50MM OU 1.1/2". Linha: F1/24. REF.: FABRIMAR OU EQUIVALENTE
VD2	VÁLVULA DE DESCARGA PARA MICTÓRIO, CROMADA. COD.: 1181C. REF.: FABRIMAR OU EQUIVALENTE
SF	SIFÃO UNIVERSAL EXTENSÍVEL PLÁSTICO PRATA 1.1/2" 30 CM VIP FAM. FIGUETON OU EQUIVALENTE
TR1	TORNEIRA PARA LAVATÓRIO PRESMATIC ANTIVANDALISMO, COM FECHAMENTO AUTOMÁTICO LINHA BIOPRESS, COM VAZÃO REDUZIDA. COD.: 1180.BIO.VR. REF.: FABRIMAR OU EQUIVALENTE.

LUMINÁRIAS

	LUMINÁRIA DE SOBREPOR COM 2 LÂMPADAS LED T8 DE 20W. REF.: LUMICENTER CA402-S16 OU EQUIVALENTE.
	LUMINÁRIA DE SOBREPOR COM 2 LÂMPADAS LED T8 DE 10W. REF.: LUMICENTER CA403-S32 OU EQUIVALENTE.

ESQUADRIAS

CÓDIGO	ESPECIFICAÇÃO	DIMENSÕES (cm) LARG.	ALT.	PEIT.	QUANTIDADE
PT-1	PORTA DE ABRIR PARA BOX EM ALUMÍNIO, COM VENEZIANA COM VENTILAÇÃO. REF.: TABUETA LÍVRE/OCUPADO E DOBRADIÇAS VOLIGA OU EQUIVALENTE.	60	160	-	08
PT-2	PORTA DE ABRIR EM CHAPA GALVANIZADA, COM PINTURA EM FUNDO PARA GALVANIZADOS, E PINTURA ESMALTE PREMIUM ACETINADO, COR: BRANCO, REF.: SUVINIL OU EQUIVALENTE. CONJUNTO DE MAÇANETA E FECHADURA DESIGN M2340 TIPO ALAVANCA, ACABAMENTO CROMADO, MAQ. SMART 55, REF.: PAPAIZ OU EQUIVALENTE	80	210	-	07
PT-3	PORTA DE ABRIR CHAPA GALVANIZADA, COM PINTURA EM FUNDO PARA GALVANIZADOS, E PINTURA ESMALTE PREMIUM ACETINADO, COR: BRANCO, REF.: SUVINIL OU EQUIVALENTE. CONJUNTO DE MAÇANETA E FECHADURA DESIGN M2340 TIPO ALAVANCA, ACABAMENTO CROMADO, MAQ. SMART 55, REF.: PAPAIZ OU EQUIVALENTE	60	210	-	01
PT-4	PORTA DE ABRIR DE DUAS FOLHAS METÁLICA, PINTADO COM TINTA ESMALTE, COR: VERDE PORTÃO PINTADO COM TINTA ESMALTE, COD: R303, COR: FLORESTA TEMPERADA - REF.: SUVINIL OU EQUIVALENTE	200	200	-	01
J-1	JANELA MÁXIMO AR DE ALUMÍNIO NATURAL. VIDRO LISO COMUM, ESP. 3MM. JANELA COM GRADE DE ALUMÍNIO INTERNA. ACABAMENTO NATURAL.	120	70	180	28

LEGENDA

EXISTENTE EM ALVENARIA | A CONSTRUIR EM ALVENARIA | A DEMOLIR | INÍCIO DO ASSENTAMENTO DO PISO

NOTAS

OBSERVAÇÕES GERAIS:

1 - CONFERIR MEDIDAS NO LOCAL

2 - NÃO UTILIZAR ESCALA SOBRE PAPEL

3 - EM CASO DE CONFLITO DE COTAS, PREVALECE A DO DESENHO DE MAIOR ESCALA

4 - EM CASO DE DÚVIDAS, CONSULTE SEMPRE O RESPONSÁVEL TÉCNICO

5 - REPRODUÇÃO TOTAL OU PARCIAL DESTE DESENHO ESTÁ PROIBIDA, DIREITOS AUTORAIS RESERVADOS DE ACORDO COM A LEI FEDERAL 9.610 DE 19 FEVEREIRO DE 1998

REVISÃO	DESCRIÇÃO	TIPO	ELABORADO	VERIFICADO	DATA
00	EMISSÃO INICIAL	EXE	DNS	ICGL	11/2021

TIPOS DE EMISSÃO: ATP - ANTEPROJETO; BSC - BÁSICO; EXE - EXECUTIVO; APV - APROVADO; PCT - P/ CONSTRUÇÃO; ASB - "AS BUILT"; CNC - CANCELADO

ELABORAÇÃO:
Consórcio Minas Projetos
CONSÓRCIO MINAS PROJETOS
RUA DESEMBARGADOR JORGE FONTANA, Nº 80 – SALA 1303, BELVEDERE
BELO HORIZONTE – MINAS GERAIS – CEP.: 30.320-670
TEL.: (31) 3347-4405 / (31) 3347-7079 / (31) 3577-1920
EMAIL: consorcio@projetosminas.com.br

REALIZAÇÃO:
PREFEITURA MUNICIPAL DE SARZEDO
RUA ELOY CANDIDO DE MELO, Nº477 – CENTRO
SARZEDO – MINAS GERAIS – CEP.: 32450-000
TEL.: (31) 3577-7007

PROJETO DE REFORMA CAMPO VERA CRUZ

RUA VIA SECUNDÁRIA CINCO, BAIRRO VILA SATÉLITE, CIDADE SARZEDO – MG

PROJETO DE ARQUITETURA

AUTORA DO PROJETO: ISABELA CRISTINA GONÇALVES LACERDA, CAU – A175913-3

CONTRATANTE DO PROJETO: RESPONSÁVEL DA CONTRATANTE

DATA: NOVEMBRO/2021 | ESCALA: INDICADA | CÓDIGO: PRJ-ARQ

TÍTULO DOS DESENHOS:
AMPLIAÇÃO 01 - INSTALAÇÃO SANITÁRIA - PLANTA BAIXA
AMPLIAÇÃO 01 - INSTALAÇÃO SANITÁRIA - PLANTA DE PISO
AMPLIAÇÃO 01 - INSTALAÇÃO SANITÁRIA - PLANTA DE FORRO
AMPLIAÇÃO 01 - INSTALAÇÃO SANITÁRIA - DIAGRAMA DE COBERTURA
AMPLIAÇÃO 01 - INSTALAÇÃO SANITÁRIA - ELEVAÇÕES

PRANCHA: 03/09

DIREITOS AUTORAIS RESERVADOS; PROIBIDO REPRODUÇÃO, DIVULGAÇÃO OU ALTERAÇÃO SEM ORDEM EXPRESSA DO AUTOR.

TÍTULO DOS DESENHOS: PRJ-EXE-ARQ-SR(EXC)-01/01-ESTADO(OVERA/PRJ)-REV.00

PROJETA - AD 17/08/2021

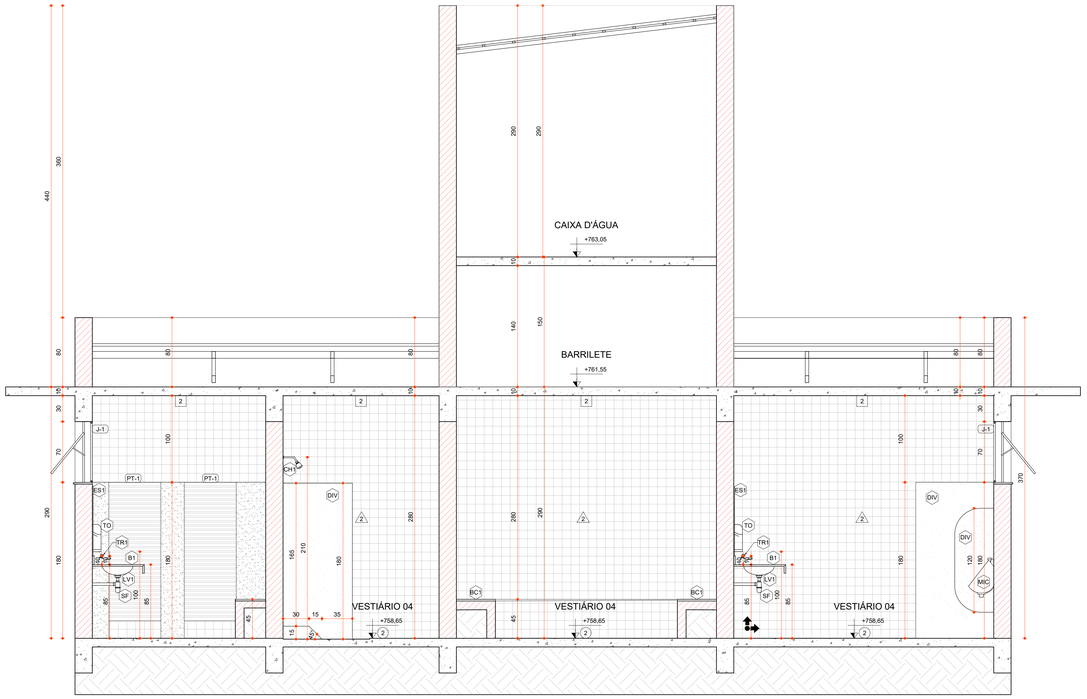

AMPLIAÇÃO 01 - INSTALAÇÕES SANITÁRIAS
CORTE AA

ESCALA 1:25

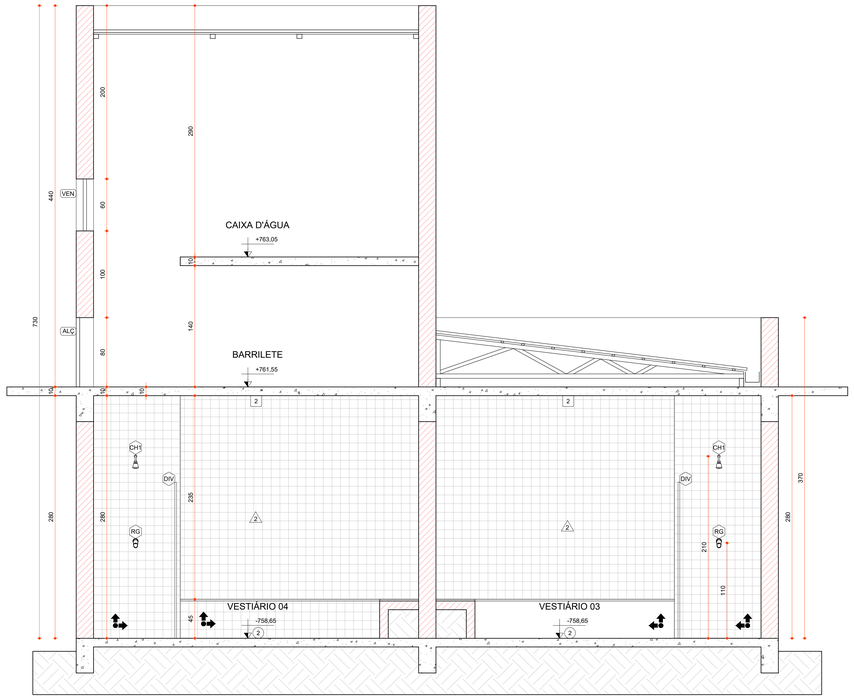

AMPLIAÇÃO 01 - INSTALAÇÕES SANITÁRIAS
CORTE BB

ESCALA 1:25

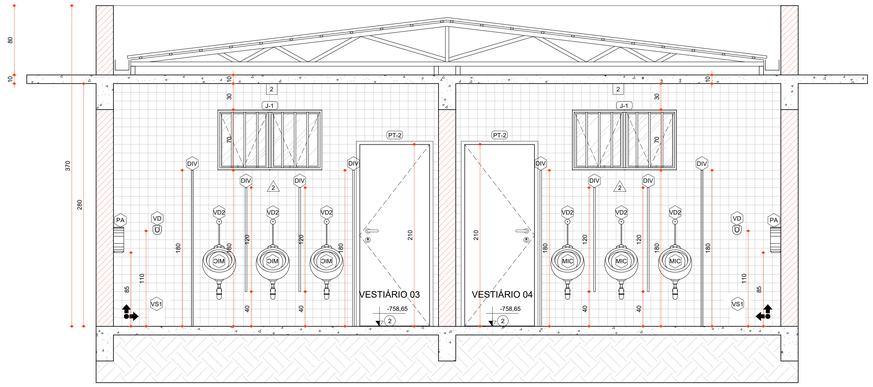

AMPLIAÇÃO 01 - INSTALAÇÕES SANITÁRIAS
VISTA 01

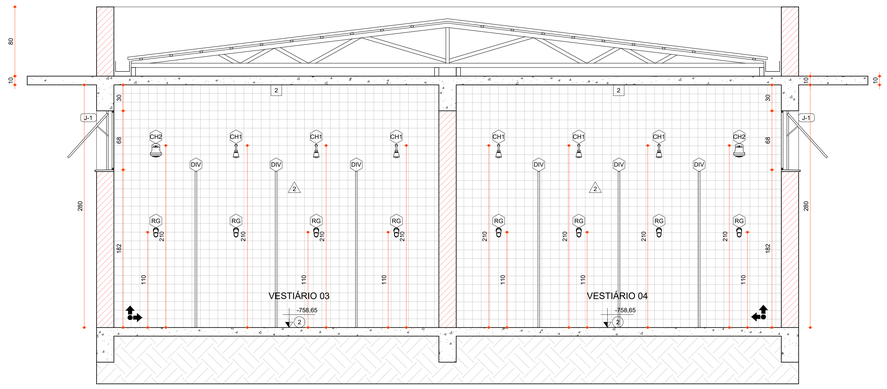

AMPLIAÇÃO 01 - INSTALAÇÕES SANITÁRIAS
VISTA 03

ESCALA 1:25

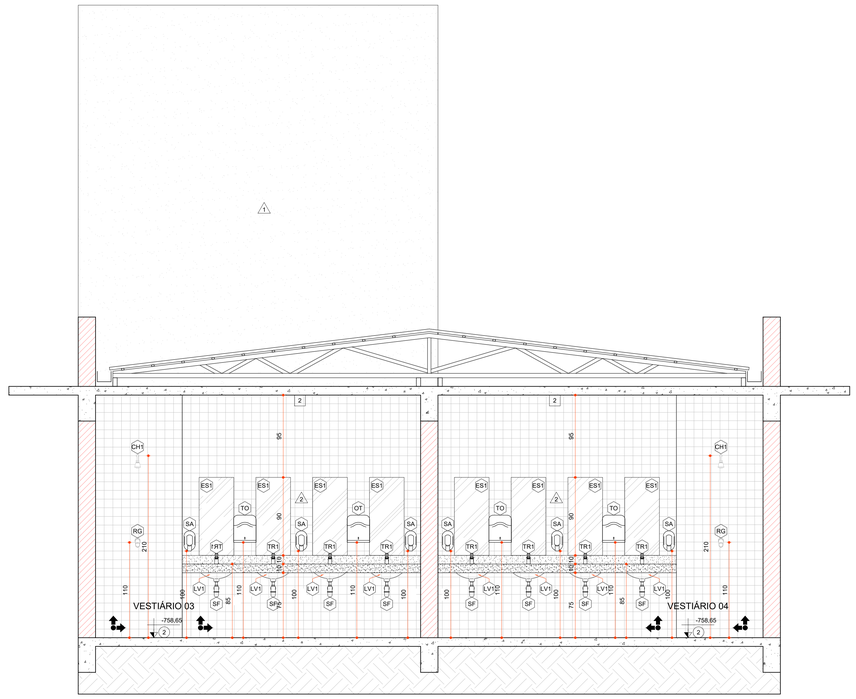

AMPLIAÇÃO 01 - INSTALAÇÕES SANITÁRIAS
VISTA 02

ESCALA 1:25

ESPECIFICAÇÕES

VER ESPECIFICAÇÕES COMPLETAS NO MEMORIAL DESCRITIVO

PISO

1	PISO EM CONCRETO NÍVEL ZERO, NIVELADO A LASER, COM JUNTA MÁXIMA DE 2X2M. ACABAMENTO DO CONCRETO COM POLIMENTO. APÓS A CURA REALIZAR O CORTE DE JUNTAS COM SERRA CLIPPER.
2	PISO EM CERÂMICA EM PLACAS ESMALTADA DE 45X45CM, COR: BRANCO. REF.: ELIANE OU EQUIVALENTE.
3	PISO EM CONCRETO DESEMPENADO E FELTRADO

PAREDE

1	PAREDE EMASSADA COM MASSA ACRÍLICA, E PINTADA COM TINTA ACRÍLICA, COR: BRANCO NEVE TINTA ACRÍLICO PREMIUM FOSCO, COD: 2550 - REF.: SUVINIL OU EQUIVALENTE
2	REVESTIMENTO CERÂMICO ESMALTADO EM PASTILHA DE 10X10CM, COR: BRANCO. REF.: ELIANE OU EQUIVALENTE
3	REVESTIMENTO CERÂMICO ESMALTADO EM PASTILHA DE 10X10CM, COR: AZUL ROYAL. REF.: ELIANE OU EQUIVALENTE.

TETO

1	FORRO DE GESSO PINTADO COM TINTA ACRÍLICA, COR: BRANCO NEVE TINTA ACRÍLICO PREMIUM FOSCO, COD: 2550 - REF.: SUVINIL OU EQUIVALENTE
2	LAJE PINTADA COM TINTA ACRÍLICA, COR: BRANCO NEVE TINTA ACRÍLICO PREMIUM FOSCO, COD: 2550 - REF.: SUVINIL OU EQUIVALENTE

RODAPÉ

1	RODAPÉ DERIVADO DA CERÂMICA ESMALTADA, H=10 CM, COR BEGE. REF.: ELIANE OU EQUIVALENTE.

PEDRAS

B1	BANCADA EM GRANITO POLIDO NAS FACES EXPOSTAS, H=85CM, C/ TESTEIRA, H=10CM, E C/ RODABANCA, H= 10CM GRANITO CINZA ANDORINHA POLIDO, ESP. 2CM.
DIV	DIVISÓRIA EM GRANITO POLIDO NAS FACES EXPOSTAS GRANITO CINZA ANDORINHA, ESP.2CM
SO	SOLEIRA EM GRANITO POLIDO NA FACE EXPOSTA: GRANITO CINZA ANDORINHA, ESP.2CM
SR	SOLEIRA RAMPADA EM GRANITO POLIDO NAS FACES EXPOSTAS GRANITO CINZA ANDORINHA POLIDO, ESP. 2CM
PE	PEITORIL EM GRANITO CINZA ANDORINHA POLIDO. GRANITO CINZA ANDORINHA, ESP.2CM

ACESSÓRIOS

BC	BANCO, COM BASE EM ALVENARIA CONVENCIONAL E TAMPO EM GRANITO POLIDO NAS FACES EXPOSTAS GRANITO CINZA ANDORINHA POLIDO, ESP. 2CM.
TO	DISPENSER PARA PORTA PAPEL TOALHA INTERFOLHADO EM PLÁSTICO ABS DE ALTA RESISTÊNCIA. Linha START, COD.: 513. REF.: JSN OU EQUIVALENTE
SA	SABONETEIRA PLÁSTICA TIPO DISPENSER PARA SABONETE LIQUIDO COM RESERVATÓRIO 800 A 1500 ML Linha START, COD.: 511. REF.: JSN OU EQUIVALENTE
ES	ESPELHO EM CRISTAL NACIONAL 4MM (DIMENSÕES 40X90CM). ESPELHO COLADO NA ALVENARIA COM ACÉTICO SILANTE DE SILICONE OU EQUIVALENTE
PA	DISPENSER PARA PAPEL HIGIÊNICO ROLÃO, EM PLÁSTICO ABS DE ALTA RESISTÊNCIA. Linha START, COD.: 513. REF.: JSN OU EQUIVALENTE
RA	GRELHA QUADRADA COM CAIXILHO EM AÇO INOX (15X15CM) ACABAMENTO POLIDO COM FECHO REF.: MULENGO OU EQUIVALENTE
RL	GRELHA COM CALHA E CESTO COLETOR PARA PISO, EM AÇO INOX COM 15 CM DE LARGURA.

DIVERSOS

DH	DUCHA HIGIÊNICA COM REGISTRO E DERIVAÇÃO SMART COD.: 1984. C71.ACT. REF.: DECA OU EQUIVALENTE
CH1	CHUVEIRO TIPO DUCHA METÁLICO ACABAMENTO CROMADO DUCHA FITT CROMADA. REF.: LORENZETTI OU EQUIVALENTE
CH2	CHUVEIRO ELÉTRICO COMUM CORPO DE PLÁSTICO TIPO DUCHA, 220V, BRANCT. LINHA MELLO BIANCO, REF.: LORENZETTI OU EQUIVALENTE
RG	REGISTRO DE PRESSÃO PARA CHUVEIRO COM ACABAMENTO CROMADO REF.: LORENZETTI OU EQUIVALENTE

LOUÇAS E PEÇAS VINCULADAS

MC	MICTÓRIO COM SIFÃO INTEGRADO COD.:M.715, COR: BRANCO, REF.: DECA OU EQUIVALENTE.
LV1	CUBA DE EMBUTIR OVAL BRANCA. DIMENSÕES: 51X35CM CODIGO: 50116, REF.: CELITE OU EQUIVALENTE.
LV2	LAVATÓRIO COM COLUNA. DIMENSÕES: 52,5X41CM, PROFUNDIDADE: 21CM. H=80CM. COD.:0105, LOUÇA, COR: BRANCO, REF.: CELITE OU EQUIVALENTE
VS1	BACIA CONVENCIONAL SEM ABERTURA FRONTAL, COR BRANCO. REF.: COD.: P.11.17, LINHA DP - DECA OU EQUIVALENTE
VD1	VÁLVULA DE DESCARGA, CROMADO, 50MM OU 1.1/2". Linha: FLUX REF.: FABRIMAR OU EQUIVALENTE
VD2	VÁLVULA DE DESCARGA PARA MICTÓRIO, CROMADA. COD.: 1181C. REF.: FABRIMAR OU EQUIVALENTE
SF	SIFÃO UNIVERSAL EXTENSÍVEL PLÁSTICO PRATA 1.1/2" 30 CM VIP FAB.: EQUATION OU EQUIVALENTE
TR1	TORNEIRA PARA LAVATÓRIO PRESMATIC ANTIVANDALISMO, COM FECHAMENTO AUTOMÁTICO LINHA BIOPRESS, COM VAZÃO REDUZIDA. COD.: 1180.BIO.VR. REF.: FABRIMAR OU EQUIVALENTE

LUMINÁRIAS

	LUMINÁRIA DE SOBREPOR COM 2 LÂMPADAS LED T8 DE 20W. REF.: LUMICENTER CA02-S16 OU EQUIVALENTE.
	LUMINÁRIA DE SOBREPOR COM 2 LÂMPADAS LED T8 DE 10W. REF.: LUMICENTER CA05-S32 OU EQUIVALENTE.

ESQUADRIAS

CÓDIGO	ESPECIFICAÇÃO	DIMENSÕES (cm) LARG.	ALT.	PEIT.	QUANTIDADE
PT-1	PORTA DE ABRIR PARA BOX EM ALUMÍNIO, COM VENEZIANA COM VENTILAÇÃO. REF.: TABLETA LUXE OCUPADO E DOBRADIÇAS VOLKAN OU EQUIVALENTE	60	160	-	08
PT-2	PORTA DE ABRIR EM CHAPA GALVANIZADA, COM PINTURA EM FUNDO PARA GALVANIZADOS, E PINTURA ESMALTE PREMIUM ACETINADO, COR: BRANCO, REF.: SUVINIL OU EQUIVALENTE. CONJUNTO DE MAÇANETA E FECHADURA DESIGN MZ340 TIPO ALAVANCA. ACABAMENTO CROMADO, MAG. 8MART 55, REF.: PAPAIZ OU EQUIVALENTE	80	210	-	07
PT-3	PORTA DE ABRIR CHAPA GALVANIZADA, COM PINTURA EM FUNDO PARA GALVANIZADOS, E PINTURA ESMALTE PREMIUM ACETINADO, COR: BRANCO, REF.: SUVINIL OU EQUIVALENTE. CONJUNTO DE MAÇANETA E FECHADURA DESIGN MZ340 TIPO ALAVANCA. ACABAMENTO CROMADO, MAG. 8MART 55, REF.: PAPAIZ OU EQUIVALENTE	60	210	-	01
PT-4	PORTA DE ABRIR DE DUAS FOLHAS METÁLICA, PINTADO COM TINTA ESMALTE, COR: VERDE. PORTÃO PINTADO COM TINTA ESMALTE, CÓD. R303, COR: FLORESTA TEMPERADA - REF.: SUVINIL OU EQUIVALENTE	200	200	-	01
J-1	JANELA MÁXIMO AR DE ALUMÍNIO NATURAL. VIDRO LISO COMUM, ESP. 3MM. JANELA COM GRADE DE ALUMÍNIO INTERNA. ACABAMENTO NATURAL	120	70	180	28

LEGENDA

EXISTENTE EM ALVENARIA | A CONSTRUIR EM ALVENARIA | A DEMOLIR | INÍCIO DO ASSENTAMENTO DO PISO

NOTAS

OBSERVAÇÕES GERAIS:

1 - CONFERIR MEDIDAS NO LOCAL

2 - NÃO UTILIZAR ESCALA SOBRE PAPEL

3 - EM CASO DE CONFLITO DE COTAS, PREVALECE A DO DESENHO DE MAIOR ESCALA

4 - EM CASO DE DÚVIDAS, CONSULTE SEMPRE O RESPONSÁVEL TÉCNICO

5 - REPRODUÇÃO TOTAL OU PARCIAL DESTE DESENHO ESTÁ PROIBIDA, DIREITOS AUTORAIS RESERVADOS DE ACORDO COM A LEI FEDERAL 9.610 DE 19 FEVEREIRO DE 1998

REVISÃO	DESCRIÇÃO	TIPO	ELABORADO	VERIFICADO	DATA
00	EMISSÃO INICIAL	EXE.	DNS	ICGL	11/2021

TIPOS DE EMISSÃO: ATP - ANTEPROJETO; BSC - BÁSICO; EXE - EXECUTIVO; APV - APROVADO PCT - P/ CONSTRUÇÃO ASB - "AS BUILT"; CNC - CANCELADO

ELABORAÇÃO:

CONSÓRCIO MINAS PROJETOS
RUA DESEMBARGADOR JORGE FONTENA, Nº 80 – SALA 1303, BELVEDERE
BELO HORIZONTE - MG – CEP.: 30.320-670
TEL.: (31) 3347-4405 / (31) 3347-7079 / (31) 3571-1920
EMAIL: contato@grupoprojetosengenharia.com.br

Consórcio Minas Projetos

REALIZAÇÃO:

PREFEITURA MUNICIPAL DE SARZEDO
RUA ELOY CARDOZO DE MELO, Nº477 – CENTRO
SARZEDO – MINAS GERAIS – CEP.: 32450-000
TEL.: (31) 3577-7007

PROJETO DE REFORMA CAMPO VERA CRUZ

RUA VIA SECUNDÁRIA CINCO, BAIRRO VILA SATÉLITE, CIDADE SARZEDO – MG

PROJETO DE ARQUITETURA

AUTORIA DO PROJETO:
ISABELA CRISTINA GONÇALVES LACERDA
CAU – A175615-9

CONTRATANTE DO PROJETO:
RESPONSÁVEL DA CONTRATANTE

DATA: NOVEMBRO/2021 | ESCALA: INDICADA | CÓDIGO: PRJ-ARQ

RESUMO DO CONTEÚDO DA PRANCHA:
AMPLIAÇÃO 01 - INSTALAÇÃO SANITÁRIA - CORTE AA
AMPLIAÇÃO 01 - INSTALAÇÃO SANITÁRIA - CORTE BB
AMPLIAÇÃO 01 - INSTALAÇÃO SANITÁRIA - VISTA 01
AMPLIAÇÃO 01 - INSTALAÇÃO SANITÁRIA - VISTA 02
AMPLIAÇÃO 01 - INSTALAÇÃO SANITÁRIA - VISTA 03

PRANCHA: 04/09

DIREITOS AUTORAIS RESERVADOS. PROIBIDO REPRODUÇÃO, DIVULGAÇÃO OU ALTERAÇÃO SEM ORDEM EXPRESSA DO AUTOR.

TÍTULO DOS DESENHOS: PRJ-EXE-ARQ-SRZ-EVC-01/01-ESTADO/EVERAO/R12-REV00

PROJETA - AD 110dpi(1:1)

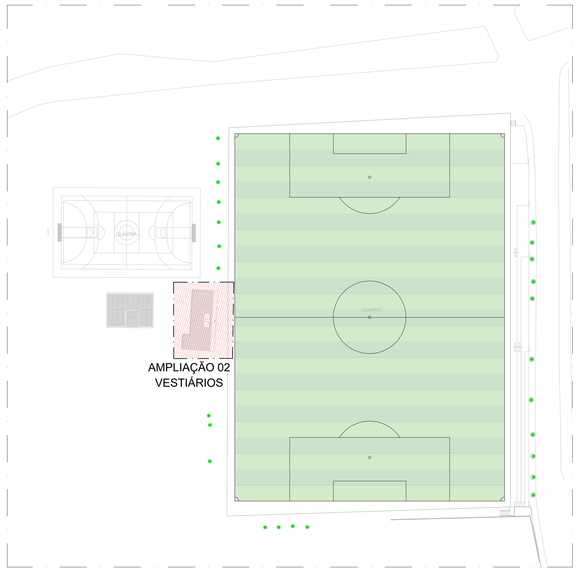

MAPA CHAVE
ESCALA 1/500

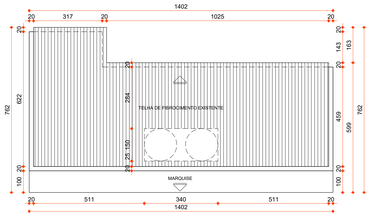

AMPLIAÇÃO 02 -DIAGRAMA DE COBERTURA - VESTIÁRIOS
ESCALA 1:100

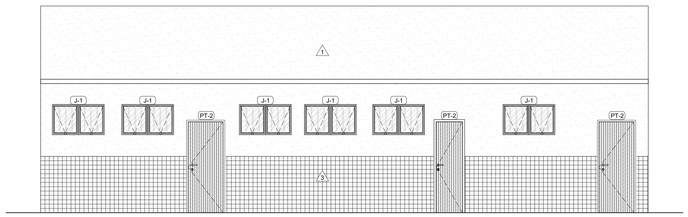

AMPLIAÇÃO 02 - VESTIÁRIOS - ELEVAÇÃO 01
ESCALA 1:50

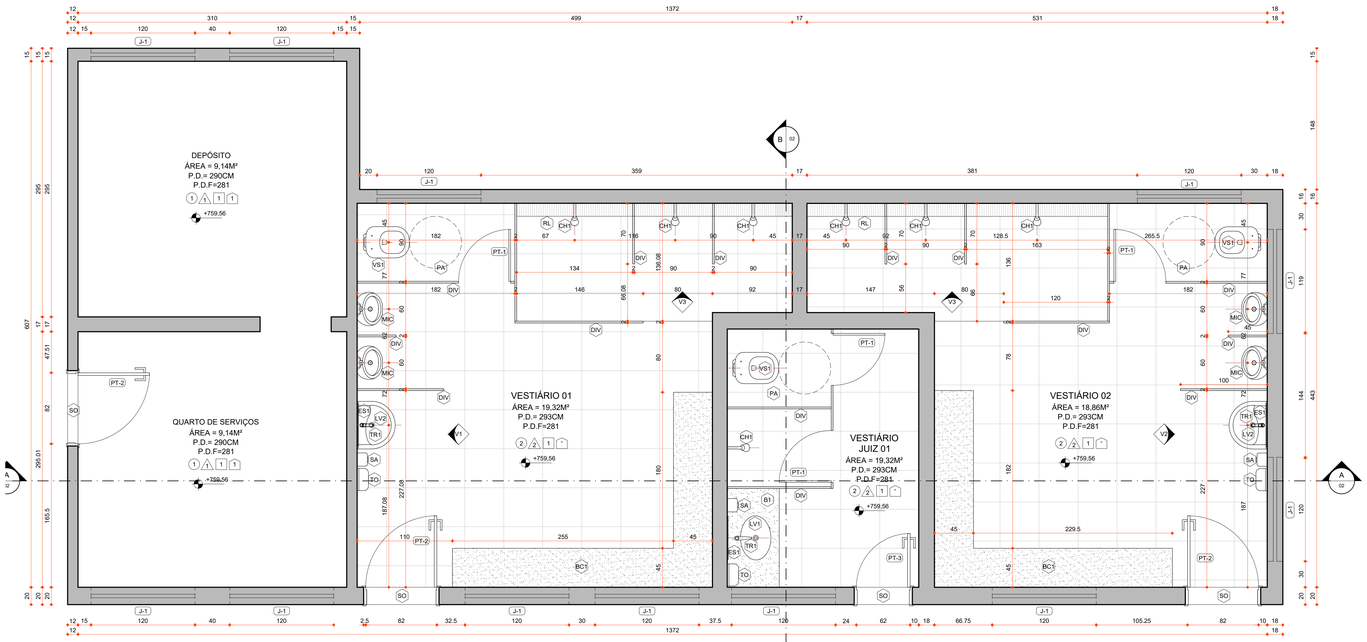

AMPLIAÇÃO 02 - PLANTA - VESTIÁRIOS
ESCALA 1:25
AREA:72,64m²

ELEVAÇÃO 01

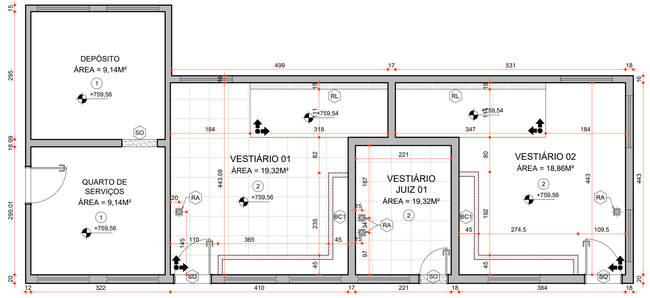

AMPLIAÇÃO 02 - PLANTA DE PISO - VESTIÁRIOS
ESCALA 1:50

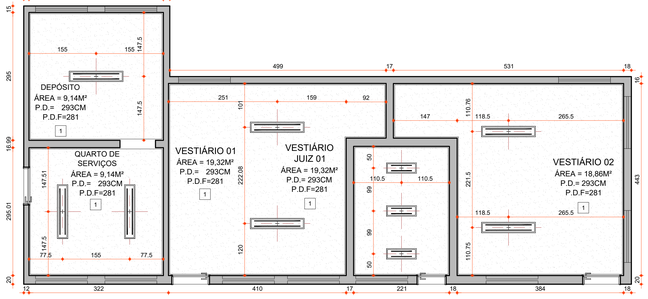

AMPLIAÇÃO 02 - PLANTA DE FORRO - VESTIÁRIOS
ESCALA 1:50

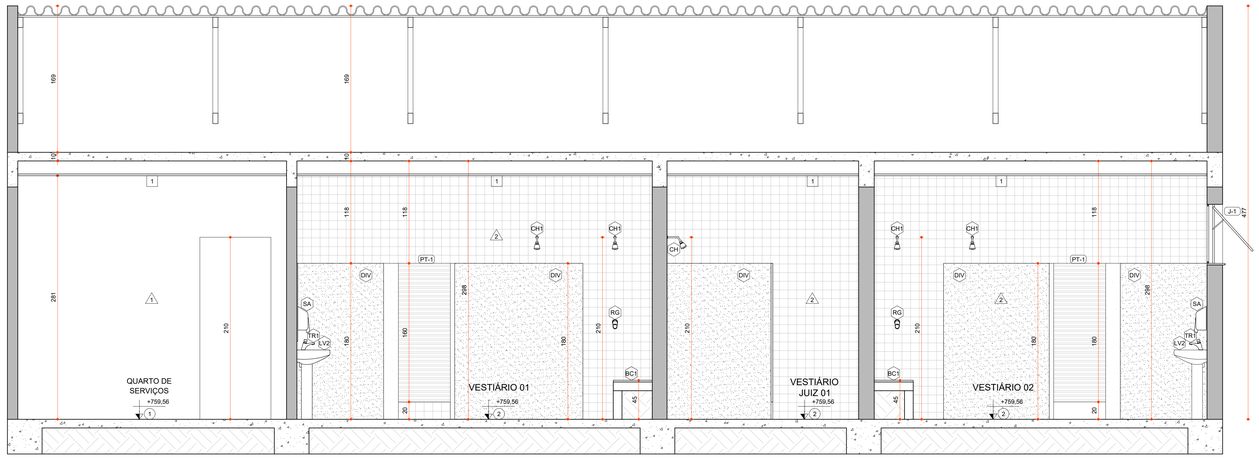

AMPLIAÇÃO 02 - CORTE AA- VESTIÁRIOS
ESCALA 1:25

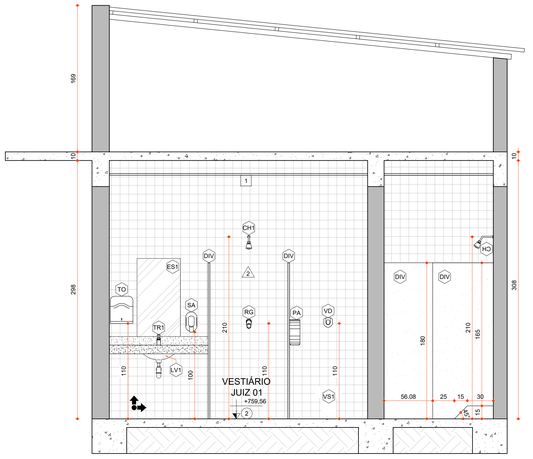

AMPLIAÇÃO 02 - CORTE BB - VESTIÁRIOS
ESCALA 1:25

ESPECIFICAÇÕES

VER ESPECIFICAÇÕES COMPLETAS NO MEMORIAL DESCRITIVO

PISO

1	PISO EM CONCRETO NÍVEL ZERO, NIVELADO A LASER, COM JUNTA MÁXIMA DE 2X2M. ACABAMENTO DO CONCRETO COM POLIMENTO. APÓS A CURA REALIZAR O CORTE DE JUNTAS COM SERRA CLIPPER.
2	PISO EM CERÂMICA EM PLACAS ESMALTADA DE 45X45CM, COR: BRANCO. REF.: ELIANE OU EQUIVALENTE.
3	PISO EM CONCRETO DESEMPENADO E FELTRADO

PAREDE

/1\	PAREDE EMASSADA COM MASSA ACRÍLICA, E PINTADA COM TINTA ACRÍLICA, COR: BRANCO NEVE TINTA ACRÍLICO PREMIUM FOSCO, COD: 2550 - REF.: SUVINIL OU EQUIVALENTE
/2\	REVESTIMENTO CERÂMICO ESMALTADO EM PASTILHA DE 10X10CM, COR: BRANCO. REF.: ELIANE OU EQUIVALENTE
/3\	REVESTIMENTO CERÂMICO ESMALTADO EM PASTILHA DE 10X10CM, COR: AZUL ROYAL. REF.: ELIANE OU EQUIVALENTE.

TETO

1	FORRO DE GESSO PINTADO COM TINTA ACRÍLICA, COR: BRANCO NEVE TINTA ACRÍLICO PREMIUM FOSCO, COD: 2550 - REF.: SUVINIL OU EQUIVALENTE
2	LAJE PINTADA COM TINTA ACRÍLICA, COR: BRANCO NEVE TINTA ACRÍLICO PREMIUM FOSCO, COD: 2550 - REF.: SUVINIL OU EQUIVALENTE

RODAPÉ

1	RODAPÉ DERIVADO DA CERÂMICA ESMALTADA, H=10 CM, COR BEGE. REF.: ELIANE OU EQUIVALENTE.

PEDRAS

B1	BANCADA EM GRANITO POLIDO NAS FACES EXPOSTAS, H=85CM, C/ TESTEIRA, H=10CM, E C/ RODABANCA, H= 10CM GRANITO CINZA ANDORINHA POLIDO, ESP. 2CM.
DIV	DIVISÓRIA EM GRANITO POLIDO NAS FACES EXPOSTAS GRANITO CINZA ANDORINHA POLIDO, ESP. 2CM.
SO	SOLEIRA EM GRANITO POLIDO NA FACE EXPOSTA. GRANITO CINZA ANDORINHA, ESP=2CM
SR	SOLEIRA RAMPADA EM GRANITO POLIDO NAS FACES EXPOSTAS GRANITO CINZA ANDORINHA POLIDO, ESP. 2CM.
PE	PEITORIL EM GRANITO CINZA ANDORINHA POLIDO. GRANITO CINZA ANDORINHA, ESP. 2CM.

ACESSÓRIOS

BC1	BANCO, COM BASE EM ALVENARIA CONVENCIONAL E TAMPO EM GRANITO POLIDO NAS FACES EXPOSTAS GRANITO CINZA ANDORINHA POLIDO, ESP. 2CM.
TO	DISPENSER PARA PORTA PAPEL TOALHA INTERFOLHADO EM PLÁSTICO ABS DE ALTA RESISTÊNCIA. LINHA START, COD.: 513, REF.: JSN DU EQUIVALENTE
SA	SABONETEIRA PLÁSTICA TIPO DISPENSER PARA SABONETE LIQUIDO COM RESERVATÓRIO 800 A 1500 ML LINHA START, COD.: 511, REF.: JSN DU EQUIVALENTE
ES1	ESPELHO EM CRISTAL NACIONAL 4MM (DIMENSÕES 40X90CM). ESPELHO COLADO NA ALVENARIA COM ADESIVO ELIANTE 36 OU EQUIVALENTE
PA	DISPENSER PARA PAPEL HIGIÊNICO ROLÃO, EM PLÁSTICO ABS DE ALTA RESISTÊNCIA. LINHA START, COD.: 513, REF.: JSN DU EQUIVALENTE
RA	GRELHA QUADRADA COM CAIXILHO EM AÇO INOX (15X15CM) ACABAMENTO POLIDO COM FECHO REF.: MULEINOX OU EQUIVALENTE
RL	GRELHA COM CALHA E CESTO COLETOR PARA PISO, EM AÇO INOX COM 15 CM DE LARGURA.

DIVERSOS

DH	DUCHA HIGIÊNICA COM REGISTRO E DERIVAÇÃO SMART COD.: 1984. C71.ACT. REF.: DECA OU EQUIVALENTE
CH1	CHUVEIRO TIPO DUCHA METÁLICO ACABAMENTO CROMADO DUCHA FIT CROMADA, REF.: LORENZETTI OU EQUIVALENTE
CH2	CHUVEIRO ELÉTRICO COMUM CORPO DE PLÁSTICO TIPO DUCHA, 220V, BRANCT. LINHA BELLO SIMKO, REF.: LORENZETTI OU EQUIVALENTE
RG	REGISTRO DE PRESSÃO PARA CHUVEIRO COM ACABAMENTO CROMADO REF.: LORENZETTI OU EQUIVALENTE

LOUÇAS E PEÇAS VINCULADAS

MC	MICTÓRIO COM SIFÃO INTEGRADO COD.:M.715, COR: BRANCO, REF.: DECA OU EQUIVALENTE.
LV1	CUBA DE EMBUTIR OVAL BRANCA. DIMENSÕES: 51X35CM CODIGO: 50116, REF.: CELITE OU EQUIVALENTE.
LV2	LAVATÓRIO COM COLUNA. DIMENSÕES: 52,5X41CM, PROFUNDIDADE: 21CM. H=80CM. COD.51005, AZALEA, COR: BRANCO, REF.: CELITE OU EQUIVALENTE.
VS1	BACIA CONVENCIONAL SEM ABERTURA FRONTAL, COR BRANCO. REF.: COD.: P.11.17, LINHA DP - DECA OU EQUIVALENTE.
VD1	VÁLVULA DE DESCARGA, CROMADO, 50MM OU 1.1/2". LINHA: FLUX REF.: FABRIMAR OU EQUIVALENTE.
VD2	VÁLVULA DE DESCARGA PARA MICTÓRIO, CROMADA. COD.: 1182.C, REF.: FABRIMAR OU EQUIVALENTE.
SF	SIFÃO UNIVERSAL EXTENSÍVEL PLÁSTICO PRATA 1.1/2" 30 CM VIP FAM - EQUATION OU EQUIVALENTE
TR1	TORNEIRA PARA LAVATÓRIO PRESMATIC ANTIVANDALISMO, COM FECHAMENTO AUTOMÁTICO LINHA BIOPRESS, COM VAZÃO REDUZIDA. COD.: 1180-BIO-VR, REF.: FABRIMAR OU EQUIVALENTE.

LUMINÁRIAS

	LUMINÁRIA DE SOBREPOR COM 2 LÂMPADAS LED T8 DE 20W. REF.: LUMICENTER CHAIS 839 OU EQUIVALENTE.
	LUMINÁRIA DE SOBREPOR COM 2 LÂMPADAS LED T8 DE 10W. REF.: LUMICENTER CHAIS 820 OU EQUIVALENTE.

ESQUADRIAS

CÓDIGO	ESPECIFICAÇÃO	DIMENSÕES (cm) LARG.	ALT.	PEIT.	QUANTIDADE
PT-1	PORTA DE ABRIR PARA BOX EM ALUMÍNIO, COM VENEZIANA COM VENTILAÇÃO. REF.: TABLETA LARGO EXPOSTO E DOBRADIÇAS VOLKA OU EQUIVALENTE	60	160	-	08
PT-2	PORTA DE ABRIR EM CHAPA GALVANIZADA, COM PINTURA EM FUNDO PARA GALVANIZADOS, E PINTURA ESMALTE PREMIUM ACETINADO, COR: BRANCO, REF.: SUVINIL OU EQUIVALENTE. CONJUNTO DE MAÇANETA E FECHADURA DESIGN M2340 TIPO ALAVANCA, ACABAMENTO CROMADO, MAQ. SMART 55, REF.: PAPAIZ OU EQUIVALENTE	80	210	-	07
PT-3	PORTA DE ABRIR CHAPA GALVANIZADA, COM PINTURA EM FUNDO PARA GALVANIZADOS, E PINTURA ESMALTE PREMIUM ACETINADO, COR: BRANCO, REF.: SUVINIL OU EQUIVALENTE. CONJUNTO DE MAÇANETA E FECHADURA DESIGN M2340 TIPO ALAVANCA, ACABAMENTO CROMADO, MAQ. SMART 55, REF.: PAPAIZ OU EQUIVALENTE	60	210	-	01
PT-4	PORTA DE ABRIR DE DUAS FOLHAS METÁLICA, PINTADO COM TINTA ESMALTE, COR: VERDE PORTÃO PINTADO COM TINTA ESMALTE, COD. R303, COR: FLORESTA TEMPERADA - REF.: SUVINIL OU EQUIVALENTE	200	200	-	01
J-1	JANELA MÁXIMO AR DE ALUMÍNIO NATURAL. VIDRO LISO COMUM, ESP. 3MM. JANELA COM DRIVE DE ALUMÍNIO INTERNA, ACABAMENTO NATURAL.	120	70	180	28

LEGENDA

EXISTENTE EM ALVENARIA | A CONSTRUIR EM ALVENARIA | A DEMOLIR | INÍCIO DO ASSENTAMENTO DO PISO

NOTAS

OBSERVAÇÕES GERAIS:

1 - CONFERIR MEDIDAS NO LOCAL

2 - NÃO UTILIZAR ESCALA SOBRE PAPEL

3 - EM CASO DE CONFLITO DE COTAS, PREVALECE A DO DESENHO DE MAIOR ESCALA

4 - EM CASO DE DÚVIDAS, CONSULTE SEMPRE O RESPONSÁVEL TÉCNICO

5 - REPRODUÇÃO TOTAL OU PARCIAL DESTE DESENHO ESTÁ PROIBIDA. DIREITOS AUTORAIS RESERVADOS DE ACORDO COM A LEI FEDERAL 9.610 DE 19 FEVEREIRO DE 1998

REVISÃO	DESCRIÇÃO	TIPO	ELABORADO	VERIFICADO	DATA
00	EMISSÃO INICIAL	EXE.	DNS	ICGL	11/2021

TIPOS DE EMISSÃO: ATP - ANTEPROJETO; BSC - BÁSICO; EXE - EXECUTIVO; APV - APROVADO; PCT - P/ CONSTRUÇÃO; ASB - "AS BUILT"; CNC - CANCELADO

ELABORAÇÃO:
CONSÓRCIO MINAS PROJETOS
RUA DESEMBARGADOR JORGE FONTANA, Nº 80, - SALA 1303, BELVEDERE
BELO HORIZONTE - MINAS GERAIS - CEP.: 30.320-670
TEL.: (31) 3347-4477 / (31) 3347-7079 / (31) 3347-1920
EMAIL.: contato@grupoconsorciominas.com.br

Consórcio Minas Projetos

REALIZAÇÃO:
PREFEITURA MUNICIPAL DE SARZEDO
RUA ELOY CANDIDO DE MELO, Nº477 - CENTRO
SARZEDO - MINAS GERAIS - CEP.: 32450-000
TEL.: (31) 3577-1007

PROJETO DE REFORMA CAMPO VERA CRUZ

RUA VIA SECUNDARIA CINCO, BAIRRO VILA SATÉLITE, CIDADE SARZEDO - MG

PROJETO DE ARQUITETURA

AUTORIA DO PROJETO:
ISABELA CRISTINA GONÇALVES LACERDA
CAU - A170973-9

CONTRATANTE DO PROJETO:
RESPONSÁVEL DA CONTRATANTE

DATA: NOVEMBRO/2021 | ESCALA: INDICADA | CÓDIGO: PRJ-ARQ

TÍTULO DOS DESENHOS:
AMPLIAÇÃO 02 - PLANTA -VESTIÁRIOS
AMPLIAÇÃO 02 - PLANTA DE PISO -VESTIÁRIOS
AMPLIAÇÃO 02 - PLANTA DE FORRO -VESTIÁRIOS
AMPLIAÇÃO 02 - DIAGRAMA DE COBERTURA -VESTIÁRIOS
AMPLIAÇÃO 02 - CORTE AA -VESTIÁRIOS
AMPLIAÇÃO 02 - CORTE BB -VESTIÁRIOS

PRANCHA: 05/09

DIREITOS AUTORAIS RESERVADOS. PROIBIDO REPRODUÇÃO, DIVULGAÇÃO OU ALTERAÇÃO SEM ORDEM EXPRESSA DO AUTOR

TÍTULO DOS DESENHOS: PRJ-EXE-ARQ-SRZ-EVC-0101-ESTADOVERACRUZ-REV00

PROJETA - AD
TURMA24/1

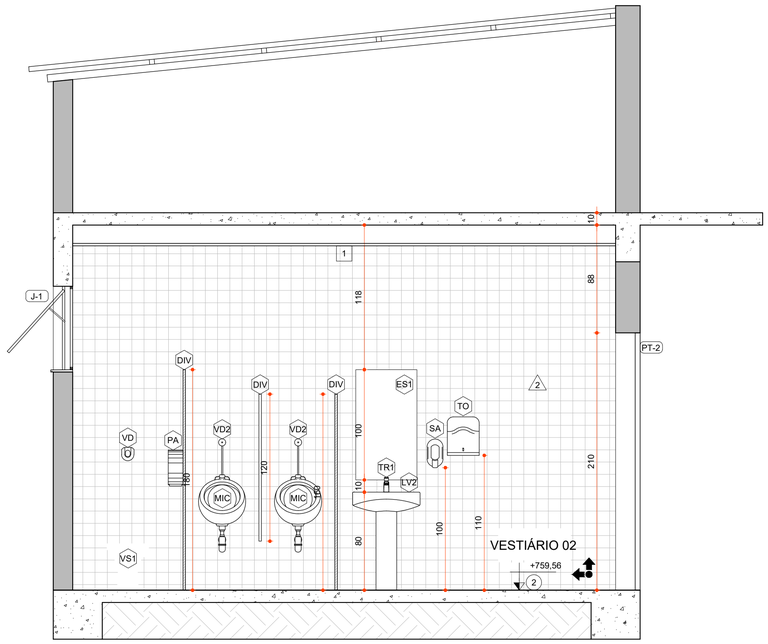

AMPLIAÇÃO 02 - VISTA 1 - VESTIÁRIOS

ESCALA 1:25

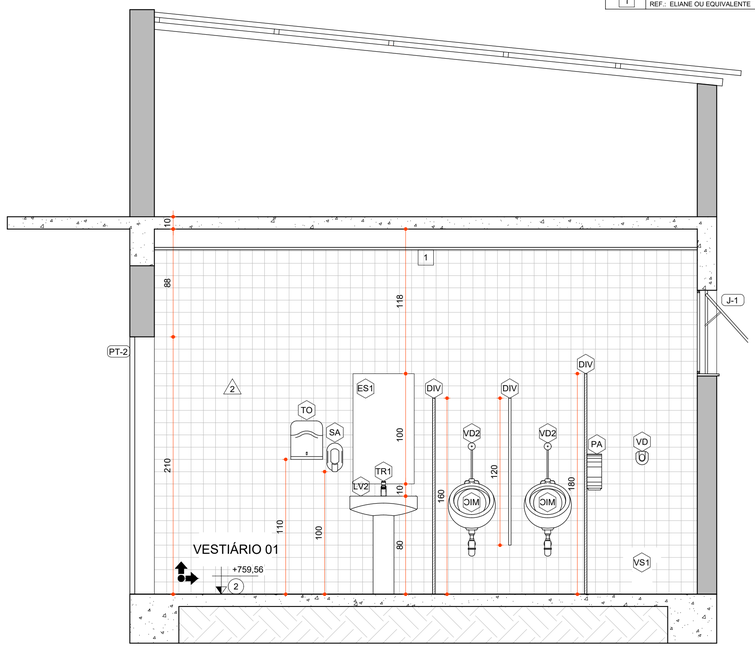

AMPLIAÇÃO 02 - VISTA 2 - VESTIÁRIOS

ESCALA 1:25

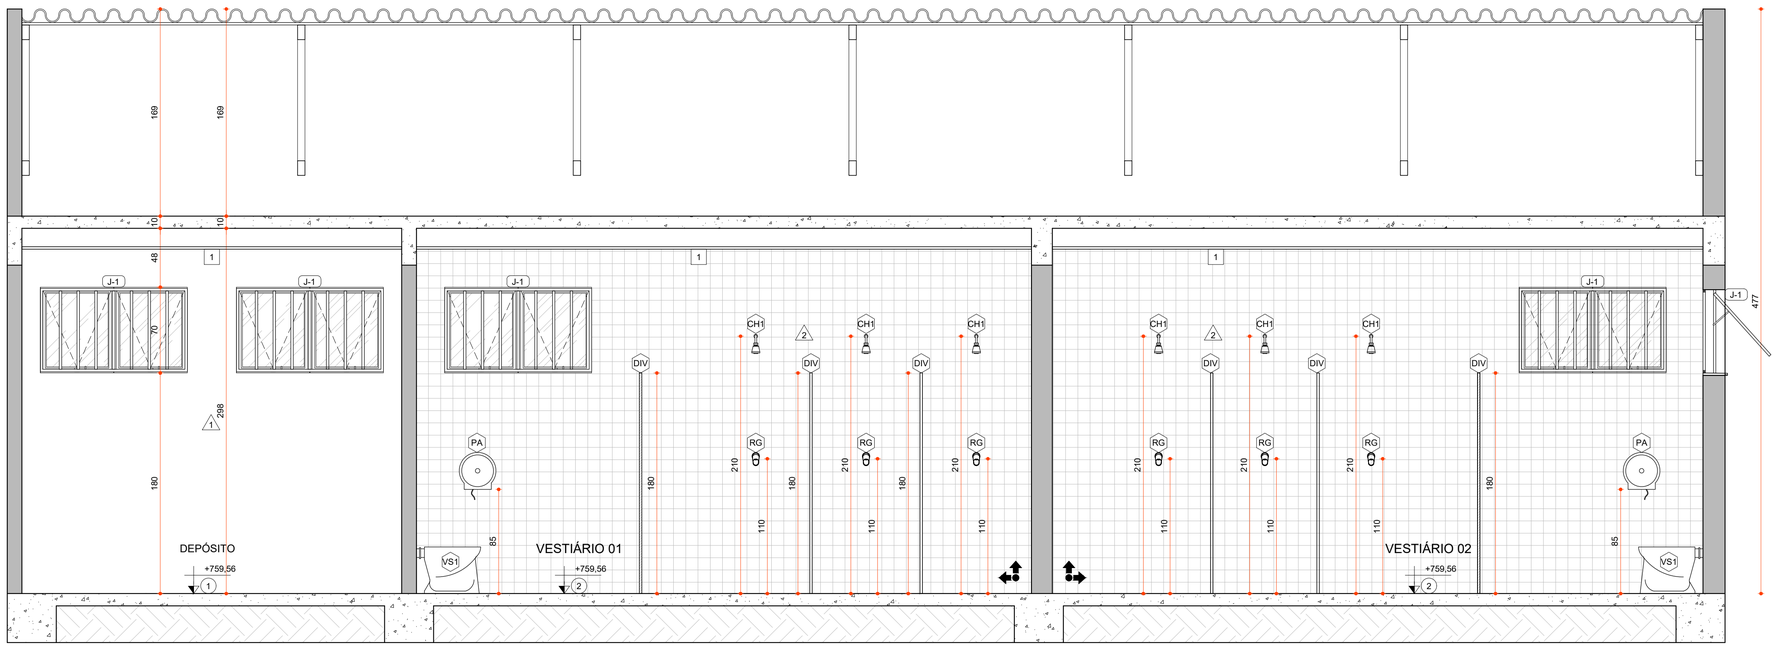

AMPLIAÇÃO 02 - VISTA 3 - VESTIÁRIOS

ESCALA 1:25

ESPECIFICAÇÕES

VER ESPECIFICAÇÕES COMPLETAS NO MEMORIAL DESCRITIVO

PISO

1	PISO EM CONCRETO NÍVEL ZERO, NIVELADO A LASER, COM JUNTA MÁXIMA DE 2X2M. ACABAMENTO DO CONCRETO COM POLIMENTO. APÓS A CURA REALIZAR O CORTE DE JUNTAS COM SERRA CLIPPER.
2	PISO EM CERÂMICA EM PLACAS ESMALTADA DE 45X45CM, COR: BRANCO. REF.: ELIANE OU EQUIVALENTE.
3	PISO EM CONCRETO DESEMPENADO E FELTRADO

PAREDE

1	PAREDE EMASSADA COM MASSA ACRÍLICA, E PINTADA COM TINTA ACRÍLICA, COR: BRANCO NEVE TINTA ACRÍLICO PREMIUM FOSCO, CÓD. 2550 - REF.: SUVINIL OU EQUIVALENTE
2	REVESTIMENTO CERÂMICO ESMALTADO EM PASTILHA DE 10X10CM, COR: BRANCO. REF.: ELIANE OU EQUIVALENTE.
3	REVESTIMENTO CERÂMICO ESMALTADO EM PASTILHA DE 10X10CM, COR: AZUL ROYAL. REF.: ELIANE OU EQUIVALENTE.

TETO

1	FORRO DE GESSO PINTADO COM TINTA ACRÍLICA, COR: BRANCO NEVE TINTA ACRÍLICO PREMIUM FOSCO, CÓD. 2550 - REF.: SUVINIL OU EQUIVALENTE
2	LAJE PINTADA COM TINTA ACRÍLICA, COR: BRANCO NEVE TINTA ACRÍLICO PREMIUM FOSCO, CÓD. 2550 - REF.: SUVINIL OU EQUIVALENTE

RODAPÉ

1	RODAPÉ DERIVADO DA CERÂMICA ESMALTADA. H=10 CM, COR BEGE. REF.: ELIANE OU EQUIVALENTE

PEDRAS

B1	BANCADA EM GRANITO POLIDO NAS FACES EXPOSTAS, H=85CM, C/ TESTEIRA, H=10CM, E C/ RODABANCA, H= 10CM GRANITO CINZA ANDORINHA POLIDO, ESP. 2CM.
DIV	DIVISÓRIA EM GRANITO POLIDO NAS FACES EXPOSTAS GRANITO CINZA ANDORINHA POLIDO, ESP. 2CM.
SO	SOLEIRA EM GRANITO POLIDO NA FACE EXPOSTA. GRANITO CINZA ANDORINHA, ESP=2CM
SR	SOLEIRA RAMPADA EM GRANITO POLIDO NAS FACES EXPOSTAS GRANITO CINZA ANDORINHA POLIDO, ESP. 2CM.
PE	PEITORIL EM GRANITO CINZA ANDORINHA POLIDO. GRANITO CINZA ANDORINHA, ESP. 2CM

ACESSÓRIOS

BC1	BANCO, COM BASE EM ALVENARIA CONVENCIONAL E TAMPO EM GRANITO POLIDO NAS FACES EXPOSTAS GRANITO CINZA ANDORINHA POLIDO, ESP. 2CM.
TO	DISPENSER PARA PORTA PAPEL TOALHA INTERFOLHADO EM PLÁSTICO ABS DE ALTA RESISTÊNCIA. LINHA START, CÓD.: S12, REF.: JSN OU EQUIVALENTE
SA	SABONETEIRA PLASTICA TIPO DISPENSER PARA SABONETE LIQUIDO COM RESERVATORIO 800 A 1500 ML LINHA START, CÓD.: S11, REF.: JSN OU EQUIVALENTE
ES1	ESPELHO EM CRISTAL NACIONAL 4MM (DIMENSÕES 40X90CM). ESPELHO COLADO NA ALVENARIA COM ADESIVO SELANTE DE SILICONE OU EQUIVALENTE
PA	DISPENSER PARA PAPEL HIGIÊNICO ROLÃO, EM PLÁSTICO ABS DE ALTA RESISTÊNCIA. LINHA START, CÓD.: S13, REF.: JSN OU EQUIVALENTE
RA	GRELHA QUADRADA COM CAIXILHO EM AÇO INOX (15X15CM) ACABAMENTO POLIDO COM FECHO REF.: MOLDENOX OU EQUIVALENTE
RL	GRELHA COM CALHA E CESTO COLETOR PARA PISO, EM AÇO INOX COM 15 CM DE LARGURA.

LOUÇAS E PEÇAS VINCULADAS

MIC	MICTÓRIO COM SIFÃO INTEGRADO CÓD. M.715, COR: BRANCO, REF.: DECA OU EQUIVALENTE
LV1	CUBA DE EMBUTIR OVAL BRANCA, DIMENSÕES: 51X35CM CÓDIGO: 10116, REF.: CELITE OU EQUIVALENTE
LV2	LAVATÓRIO COM COLUNA. DIMENSÕES: 52,5X41CM, PROFUNDIDADE: 21CM. H=80CM. CÓD. 91006, AZALÉA, COR: BRANCO, REF.: CELITE OU EQUIVALENTE
VS1	BACIA CONVENCIONAL SEM ABERTURA FRONTAL, COR BRANCO. REF.: CÓD.: P.11.17, LINHA IZY - DECA OU EQUIVALENTE
VD1	VÁLVULA DE DESCARGA, CROMADO, 50MM OU 1.1/2". LINHA: FLUX, REF.: FABRIMAR OU EQUIVALENTE
VD2	VÁLVULA DE DESCARGA PARA MICTÓRIO, CROMADA. CÓD.: 1181C, REF.: FABRIMAR OU EQUIVALENTE
SF	SIFÃO UNIVERSAL EXTENSÍVEL PLÁSTICO PRATA 1.1/2" 30 CM VIP FAB.: EQUATION OU EQUIVALENTE
TR1	TORNEIRA PARA LAVATÓRIO PRESMATIC ANTIVANDALISMO, COM FECHAMENTO AUTOMÁTICO LINHA BIOPRESS, COM VAZÃO REDUZIDA, CÓD.: 1180-BIO-VR. REF.: FABRIMAR OU EQUIVALENTE

DIVERSOS

DH	DUCHA HIGIÊNICA COM REGISTRO E DERIVAÇÃO SMART CÓD.: 1984. C71.ACT. REF.: DECA OU EQUIVALENTE
CH1	CHUVEIRO TIPO DUCHA METÁLICO ACABAMENTO CROMADO DUCHA FITT CROMADA. REF.: LORENZETTI OU EQUIVALENTE
CH2	CHUVEIRO ELÉTRICO COMUM CORPO DE PLÁSTICO TIPO DUCHA, 220V. BRANCT. LINHA BELLO BANHO. REF.: LORENZETTI OU EQUIVALENTE
RG	REGISTRO DE PRESSÃO PARA CHUVEIRO COM ACABAMENTO CROMADO REF.: LORENZETTI OU EQUIVALENTE

ESQUADRIAS

CÓDIGO	ESPECIFICAÇÃO	DIMENSÕES (cm) LARG.	ALT.	PEIT.	QUANTIDADE
PT-1	PORTA DE ABRIR PARA BOX EM ALUMÍNIO, COM VENEZIANA COM VENTILAÇÃO. REF.: TARUETA LIVRE/OCUPADO E DOBRADIÇAS VOUGA OU EQUIVALENTE	60	160	-	08
PT-2	PORTA DE ABRIR EM CHAPA GALVANIZADA, COM PINTURA EM FUNDO PARA GALVANIZADOS, E PINTURA ESMALTE PREMIUM ACETINADO, COR: BRANCO, REF.: SUVINIL OU EQUIVALENTE. CONJUNTO DE MAÇANETA E FECHADURA DESIGN MZ340 TIPO ALAVANCA. ACABAMENTO CROMADO, MÁQ. SMART 55, REF.: PAPAIZ OU EQUIVALENTE	80	210	-	07
PT-3	PORTA DE ABRIR CHAPA GALVANIZADA, COM PINTURA EM FUNDO PARA GALVANIZADOS, E PINTURA ESMALTE PREMIUM ACETINADO, COR: BRANCO, REF.: SUVINIL OU EQUIVALENTE. CONJUNTO DE MAÇANETA E FECHADURA DESIGN MZ340 TIPO ALAVANCA. ACABAMENTO CROMADO, MÁQ. SMART 55, REF.: PAPAIZ OU EQUIVALENTE	60	210	-	01
PT-4	PORTA DE ABRIR DE DUAS FOLHAS METÁLICA, PINTADO COM TINTA ESMALTE, COR: VERDE PORTÃO PINTADO COM TINTA ESMALTE, CÓD. R303, COR: FLORESTA TEMPERADA - REF.: SUVINIL OU EQUIVALENTE	200	200	-	01
J-1	JANELA MÁXIMO AR DE ALUMÍNIO NATURAL. VIDRO LISO COMUM, ESP. 3MM. JANELA COM GRADE DE ALUMÍNIO INTERNA, ACABAMENTO NATURAL	120	70	180	28

LEGENDA

EXISTENTE EM ALVENARIA | A CONSTRUIR EM ALVENARIA | A DEMOLIR | INÍCIO DO ASSENTAMENTO DO PISO

NOTAS

OBSERVAÇÕES GERAIS:

1 - CONFERIR MEDIDAS NO LOCAL

2 - NÃO UTILIZAR ESCALA SOBRE PAPEL

3 - EM CASO DE CONFLITO DE COTAS, PREVALECE A DO DESENHO DE MAIOR ESCALA

4 - EM CASO DE DÚVIDAS, CONSULTE SEMPRE O RESPONSÁVEL TÉCNICO

5 - REPRODUÇÃO TOTAL OU PARCIAL DESTE DESENHO ESTÁ PROIBIDA, DIREITOS AUTORAIS RESERVADOS DE ACORDO COM A LEI FEDERAL 9.610 DE 19 FEVEREIRO DE 1998

REVISÃO	DESCRIÇÃO	TIPO	ELABORADO	VERIFICADO	DATA
00	EMISSÃO INICIAL	EXE	DNS	ICGL	11/2021

TIPOS DE EMISSÃO: ATP - ANTEPROJETO; BSC - BÁSICO; EXE - EXECUTIVO; APV - APROVADO; PCT - P/ CONSTRUÇÃO; ASB - "AS BUILT"; CNC - CANCELADO

ELABORAÇÃO:
CONSÓRCIO MINAS PROJETOS
RUA DESEMBARGADOR JORGE FONTANA, Nº 80 – SALA 1303, BELVEDERE
BELO HORIZONTE–MG – CEP.: 30.320–670
TEL.: (31) 3347–4405 / (31) 3347–7079 / (31) 3571–1920
EMAIL: contato@grupoprojetosengenharia.com.br

REALIZAÇÃO:
PREFEITURA MUNICIPAL DE SARZEDO
RUA ELOY CANDIDO DE MELO, Nº477 – CENTRO
SARZEDO – MINAS GERAIS – CEP.: 32450–000
TEL.: (31) 3577–7007

PROJETO DE REFORMA CAMPO VERA CRUZ

RUA VIA SECUNDÁRIA CINCO, BAIRRO VILA SATÉLITE, CIDADE SARZEDO – MG

PROJETO DE ARQUITETURA

AUTORIA DO PROJETO:
ISABELA CRISTINA GONÇALVES LACERDA
CAU – A170973–9

CONTRATANTE DO PROJETO:
RESPONSÁVEL DA CONTRATANTE

DATA: NOVEMBRO/2021 | ESCALA: INDICADA | CÓDIGO: PRJ-ARQ

TÍTULO DOS DESENHOS:
AMPLIAÇÃO 02 - VISTA 01-VESTIÁRIOS
AMPLIAÇÃO 02 - VISTA 02 -VESTIÁRIOS
AMPLIAÇÃO 02 - VISTA 03 -VESTIÁRIOS

PRANCHA: 06/09

DIREITOS AUTORAIS RESERVADOS; PROIBIDO REPRODUÇÃO, DIVULGAÇÃO OU ALTERAÇÃO SEM ORDEM EXPRESSA DO AUTOR.

TÍTULO DOS DESENHOS: PRJ-EXE-ARQ-SRZ-EVC-0101-ESTADIOVERACRUZ-REV00

PROJETA - A1 841x594mm

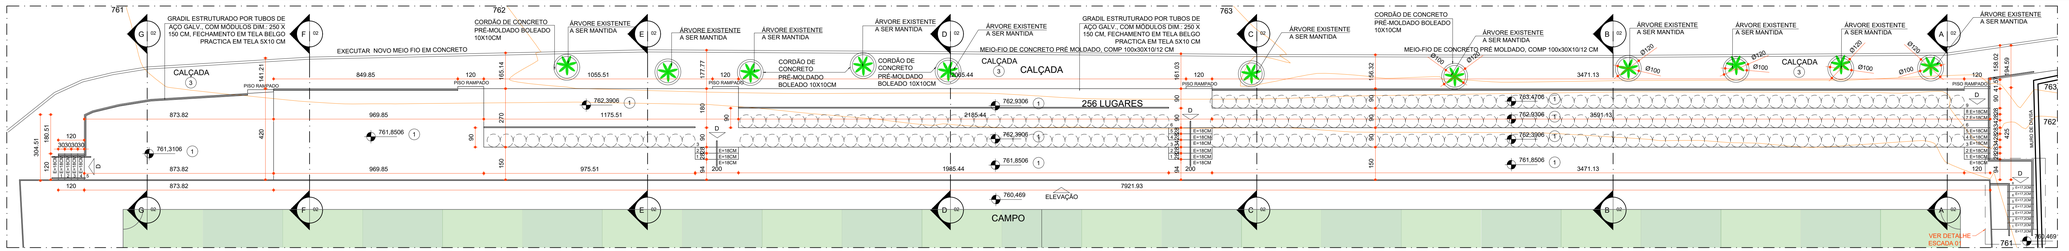

AMPLIAÇÃO 03 - PLANTA - ARQUIBANCADA

ESCALA 1:100

AMPLIAÇÃO 03 - ELEVAÇÃO 01 - ARQUIBANCADA

ESCALA 1:100

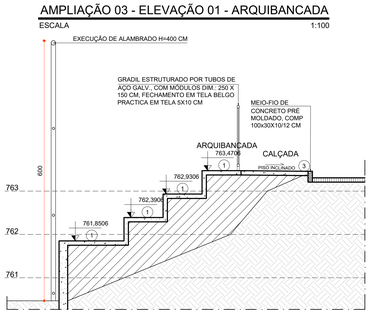

AMPLIAÇÃO 03 - CORTE AA- ARQUIBANCADA

ESCALA: 1/50

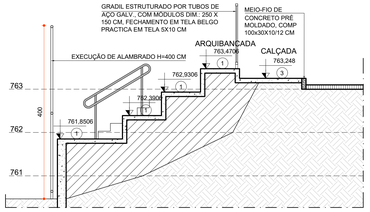

AMPLIAÇÃO 03 - CORTE BB- ARQUIBANCADA

ESCALA: 1/50

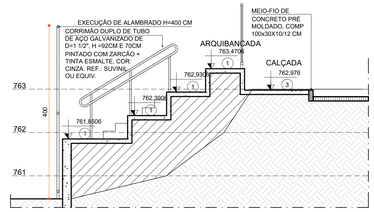

AMPLIAÇÃO 03 - CORTE CC- ARQUIBANCADA

ESCALA: 1/50

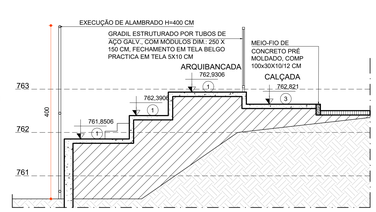

AMPLIAÇÃO 03 - CORTE DD- ARQUIBANCADA

ESCALA: 1/50

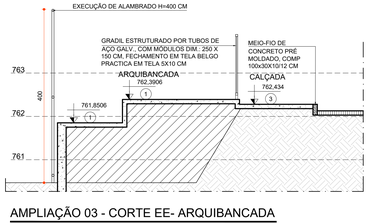

AMPLIAÇÃO 03 - CORTE EE- ARQUIBANCADA

ESCALA: 1/50

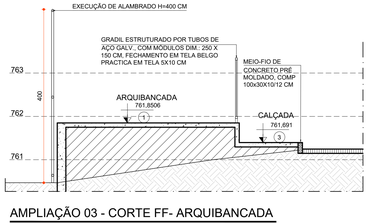

AMPLIAÇÃO 03 - CORTE FF- ARQUIBANCADA

ESCALA: 1/50

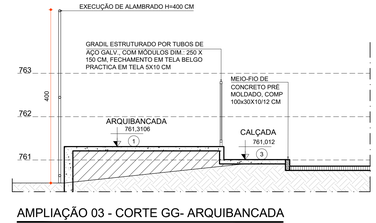

AMPLIAÇÃO 03 - CORTE GG- ARQUIBANCADA

ESCALA: 1/50

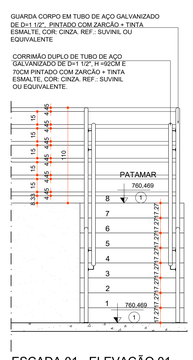

ESCADA 01 - ELEVAÇÃO 01

ESCALA 1:25

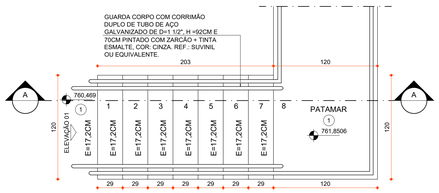

ESCADA 01 - PLANTA

ESCALA 1:25

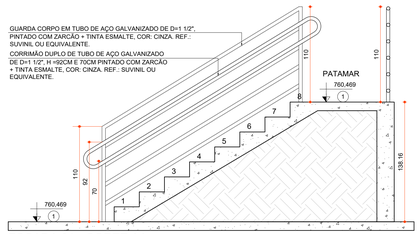

ESCADA 01 - CORTE AA

ESCALA 1:25

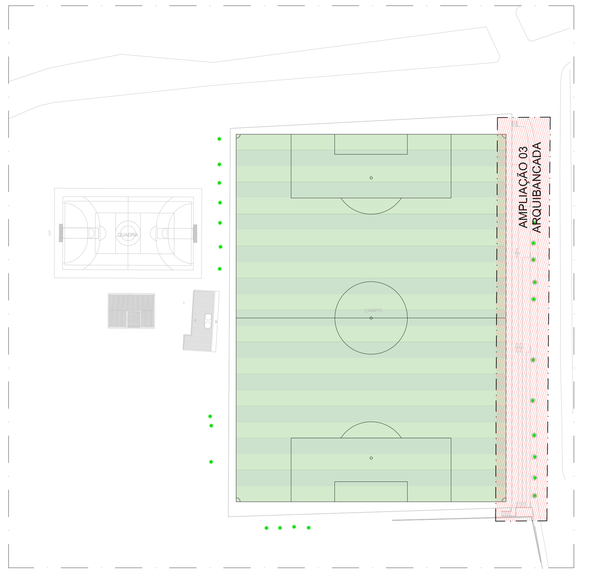

MAPA CHAVE

ESCALA 1/500

ESPECIFICAÇÕES

VER ESPECIFICAÇÕES COMPLETAS NO MEMORIAL DESCRITIVO

PISO

1	PISO EM CONCRETO NÍVEL ZERO, NIVELADO A LASER, COM JUNTA MÁXIMA DE 2X2M. ACABAMENTO DO CONCRETO COM POLIMENTO. APÓS A CURA REALIZAR O CORTE DE JUNTAS COM SERRA CLIPPER.
2	PISO EM CERÂMICA EM PLACAS ESMALTADA DE 45X45CM, COR: BRANCO. REF.: ELIANE OU EQUIVALENTE.
3	PISO EM CONCRETO DESEMPENADO E FELTRADO

PAREDE

1	PAREDE EMASSADA COM MASSA ACRÍLICA, E PINTADA COM TINTA ACRÍLICA, COR: BRANCO NEVE TINTA ACRÍLICO PREMIUM FOSCO, COD: 2550 - REF.: SUVINIL OU EQUIVALENTE
2	REVESTIMENTO CERÂMICO ESMALTADO EM PASTILHA DE 10X10CM, COR: BRANCO. REF.: ELIANE OU EQUIVALENTE.
3	REVESTIMENTO CERÂMICO ESMALTADO EM PASTILHA DE 10X10CM, COR: AZUL ROYAL. REF.: ELIANE OU EQUIVALENTE.

TETO

1	FORRO DE GESSO PINTADO COM TINTA ACRÍLICA, COR: BRANCO NEVE TINTA ACRÍLICO PREMIUM FOSCO, COD: 2550 - REF.: SUVINIL OU EQUIVALENTE
2	LAJE PINTADA COM TINTA ACRÍLICA, COR: BRANCO NEVE TINTA ACRÍLICO PREMIUM FOSCO, COD: 2550 - REF.: SUVINIL OU EQUIVALENTE

RODAPÉ

1	RODAPÉ DERIVADO DA CERÂMICA ESMALTADA, H=10 CM, COR BEGE. REF.: ELIANE OU EQUIVALENTE

LEGENDA

EXISTENTE EM ALVENARIA | A CONSTRUIR EM ALVENARIA | A DEMOLIR | INÍCIO DO ASSENTAMENTO DO PISO

NOTAS

OBSERVAÇÕES GERAIS:

1 - CONFERIR MEDIDAS NO LOCAL

2 - NÃO UTILIZAR ESCALA SOBRE PAPEL

3 - EM CASO DE CONFLITO DE COTAS, PREVALECE A DO DESENHO DE MAIOR ESCALA

4 - EM CASO DE DÚVIDAS, CONSULTE SEMPRE O RESPONSÁVEL TÉCNICO

5 - REPRODUÇÃO TOTAL OU PARCIAL DESTE DESENHO ESTÁ PROIBIDA. DIREITOS AUTORAIS RESERVADOS DE ACORDO COM A LEI FEDERAL 9.610 DE 19 FEVEREIRO DE 1998

REVISÃO	DESCRIÇÃO	TIPO	ELABORADO	VERIFICADO	DATA
00	EMISSÃO INICIAL	EXE	DNS	ICOL	11/2021

TIPOS DE EMISSÃO			
	ATP - ANTEPROJETO	APV - APROVADO	CNC - CANCELADO
	BSC - BÁSICO	PCI - P/ CONSTRUÇÃO	
	EXE - EXECUTIVO	ASB - "AS BUILT"	

ELABORAÇÃO:

CONSÓRCIO MINAS PROJETOS

RUA DESEMBARGADOR JORGE FONTANA, Nº 80 – SALA 1503, BELVEDERE – BELO HORIZONTE / MG – CEP.: 30320-670

TEL.: (31) 3347-4405 / (31) 3347-7079 / (31) 3577-1920

EMAIL: contato@consorciominasprojetos.com.br

Consórcio Minas Projetos

REALIZAÇÃO:

PREFEITURA MUNICIPAL DE SARZEDO

RUA ELOY CANDIDO DE MELO, Nº477 – CENTRO SARZEDO – MINAS GERAIS – CEP.: 32450-000

TEL.: (31) 3577-7007

PROJETO DE REFORMA CAMPO VERA CRUZ

RUA VIA SECUNDÁRIA CINCO, BAIRRO VILA SATÉLITE, CIDADE SARZEDO – MG

PROJETO DE ARQUITETURA

AUTORIA DO PROJETO:

ISABELLA CRISTINA GONÇALVES LACERDA
CAU - A175613-9

CONTRATANTE DO PROJETO:

RESPONSÁVEL DA CONTRATANTE

DATA:	ESCALA:	CÓDIGO:
NOVEMBRO/2021	INDICADA	PR-ARQ

TÍTULO DOS DESENHO:
AMPLIAÇÃO 03 - PLANTA - ARQUIBANCADA
AMPLIAÇÃO 03 - ELEVAÇÃO 01 - ARQUIBANCADA
AMPLIAÇÃO 03 - CORTE AA,BB,CC,DD,EE,FF,GG -ARQUIBANCADA
ESCADA 01

PRANCHA: 07/09

DIREITOS AUTORAIS RESERVADOS, PROIBIDO REPRODUÇÃO, DIVULGAÇÃO OU ALTERAÇÃO SEM ORDEM EXPRESSA DO AUTOR.

TÍTULO DOS DESENHO: PR-EXE-ARQ-2KZ-EVC-010-ESTADIOVERAKRUZ-REV00

PROJETA - A1 ALONGADO
1189x2522

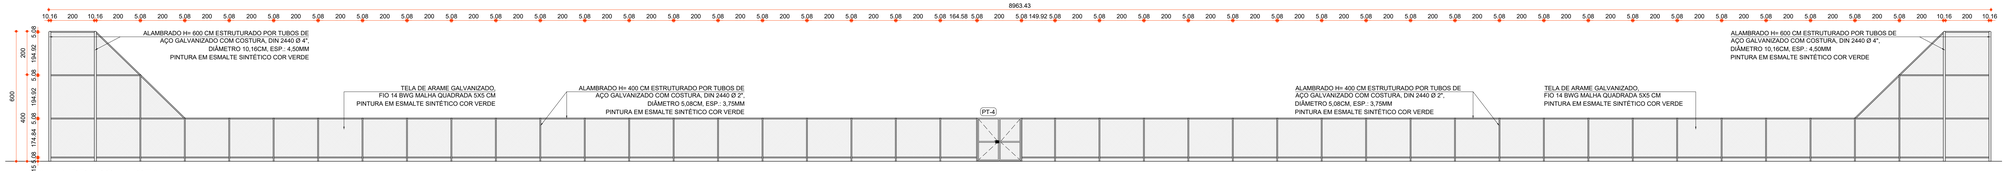

ALAMBRADO - VISTA 1
ESCALA 1:100

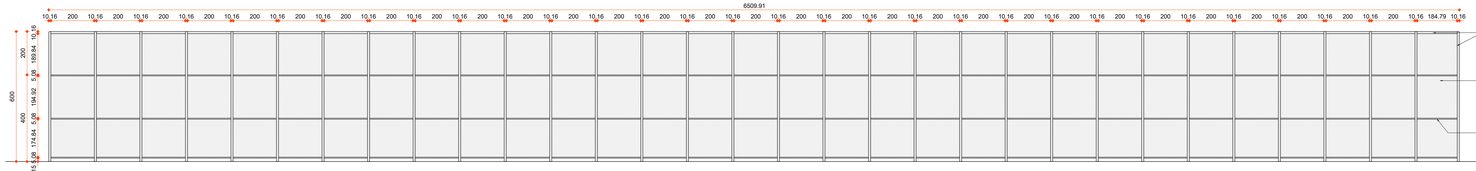

ALAMBRADO - VISTA 2
ESCALA 1:100

ALAMBRADO - VISTA 3
ESCALA 1:100

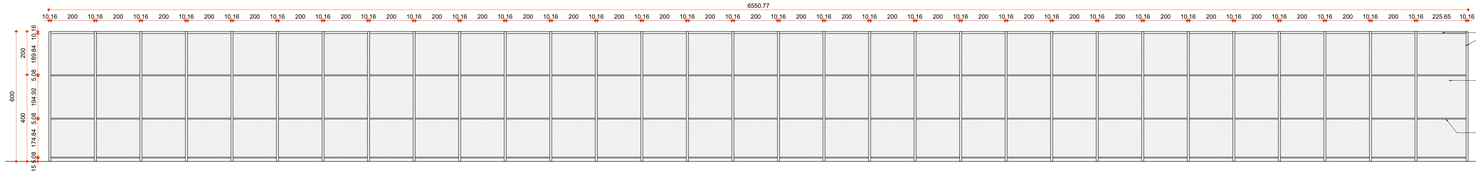

ALAMBRADO - VISTA 4
ESCALA 1:100

LEGENDA

EXISTENTE EM ALVENARIA	A CONSTRUIR EM ALVENARIA	A DEMOLIR	INÍCIO DO ASSENTAMENTO DO PISO

NOTAS

OBSERVAÇÕES GERAIS:

1 - CONFERIR MEDIDAS NO LOCAL

2 - NÃO UTILIZAR ESCALA SOBRE PAPEL

3 - EM CASO DE CONFLITO DE COTAS, PREVALECE A DO DESENHO DE MAIOR ESCALA

4 - EM CASO DE DÚVIDAS, CONSULTE SEMPRE O RESPONSÁVEL TÉCNICO

5 - REPRODUÇÃO TOTAL OU PARCIAL DESTE DESENHO ESTÁ PROIBIDA, DIREITOS AUTORAIS RESERVADOS DE ACORDO COM A LEI FEDERAL 9.610 DE 19 FEVEREIRO DE 1998

REVISÃO	DESCRIÇÃO	TIPO	ELABORADO	VERIFICADO	DATA
00	EMISSÃO INICIAL	EXE	DNS	ICDL	11/2021

TIPOS DE EMISSÃO			
	ATP - ANTEPROJETO	APV - APROVADO	CNC - CANCELADO
	BSC - BÁSICO	PCT - P/ CONSTRUÇÃO	
	EXE - EXECUTIVO	ASB - "AS BUILT"	

ELABORAÇÃO:

CONSÓRCIO MINAS PROJETOS

RUA DESEMBARGADOR JORGE FONTANA, Nº 80 – SALA 1503, BELVEDERE BELO HORIZONTE – MINAS GERAIS – CEP.: 30320-670
TEL.: (31) 3347-4405 / (31) 3347-7079 / (35) 3571-1920
EMAIL: consorcio@grupoconfiancaengenharia.com.br

Consórcio Minas Projetos

REALIZAÇÃO:

PREFEITURA MUNICIPAL DE SARZEDO

RUA ELOY CANDIDO DE MELO, Nº477 – CENTRO
SARZEDO – MINAS GERAIS – CEP.: 32450-000
TEL.: (31) 3577-7007

PROJETO DE REFORMA CAMPO VERA CRUZ

RUA VIA SECUNDÁRIA CINCO, BAIRRO VILA SATÉLITE, CIDADE SARZEDO – MG

PROJETO DE ARQUITETURA

AUTORIA DO PROJETO:

ISABELLA CRISTINA GONÇALVES LACERDA
CAU – A175913-9

CONTRATANTE DO PROJETO:

RESPONSÁVEL DA CONTRATANTE

DATA:	ESCALA:	CÓDIGO:
NOVEMBRO/2021	INDICADA	PR-ARQ

TÍTULO DOS DESENHOS:
AMPLIAÇÃO ALAMBRADO - VISTA 1
AMPLIAÇÃO ALAMBRADO - VISTA 2
AMPLIAÇÃO ALAMBRADO - VISTA 3
AMPLIAÇÃO ALAMBRADO - VISTA 4

PRANCHA: 08/09

DIREITOS AUTORAIS RESERVADOS, PROIBIDO REPRODUÇÃO, DIVULGAÇÃO OU ALTERAÇÃO SEM ORDEM EXPRESSA DO AUTOR.

TÍTULO DOS DESENHOS: PR-EXE-ARQ-2KZ-EVC-0101-ESTADOVERAORUZ-REV00

PROJETA - A1 ALONGADO 1189x2400

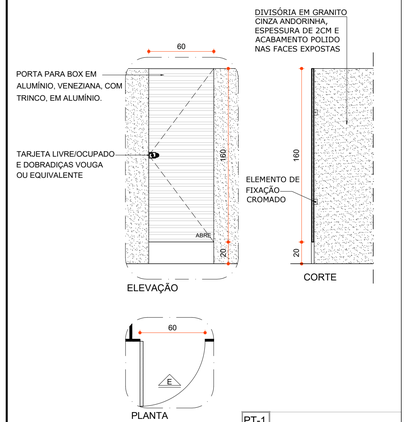

PT-1

QUANTIDADE: 08
DIMENSÕES: 60 x 160 cm
SISTEMA: ABRIR
AMBIENTES: VESTIÁRIOS

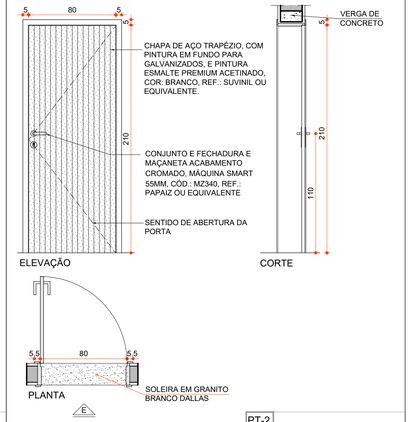

PT-2

QUANTIDADE: 07
DIMENSÕES: 80 x 210 cm
SISTEMA: ABRIR
AMBIENTE: VESTIÁRIOS E DEPÓSITO

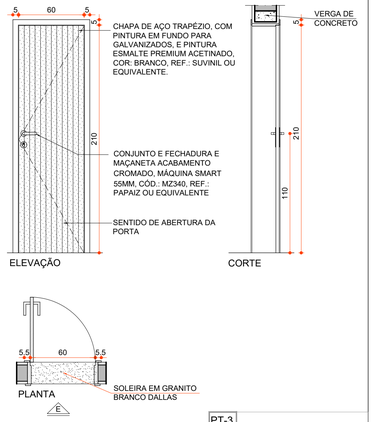

PT-3

QUANTIDADE: 01
DIMENSÕES: 60 x 210 cm
SISTEMA: ABRIR
AMBIENTE: VESTIÁRIO JUIZ 01

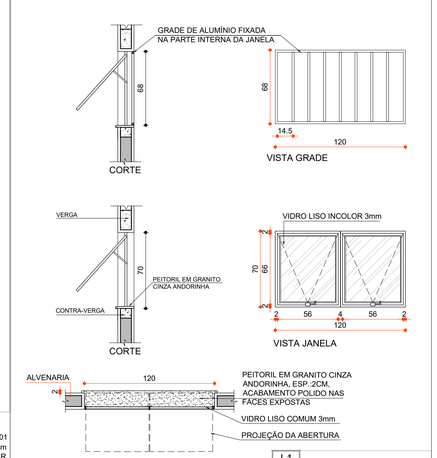

J-1

QUANTIDADE: 28
DIMENSÕES: 120X70 cm
PEITORIL: 180cm
SISTEMA: MÁXIMO-AR

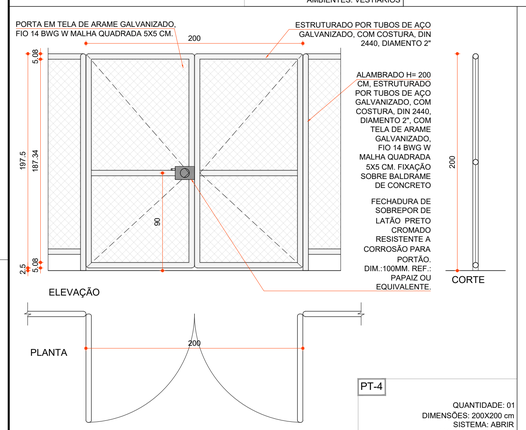

PT-4

QUANTIDADE: 01
DIMENSÕES: 200X200 cm
SISTEMA: ABRIR
AMBIENTES: CAMPO

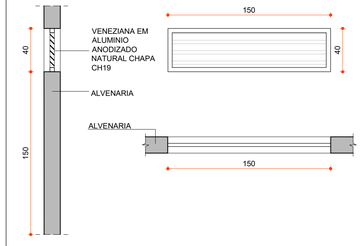

VEN

QUANTIDADE: 01
DIMENSÕES: 150 x 40 cm
PEITORIL: 150 cm
SISTEMA: VENEZIANA
AMBIENTES: BARRILETE

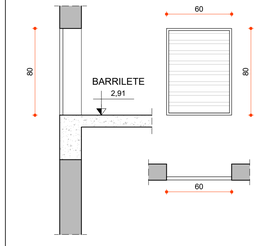

ALÇ

QUANTIDADE: 01
DIMENSÕES: 60 x 80 cm
SISTEMA: VENEZIANA
AMBIENTES: BARRILETE

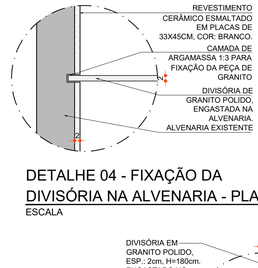

DETALHE 04 - FIXAÇÃO DA DIVISÓRIA NA ALVENARIA - PLANTA

ESCALA 1/10

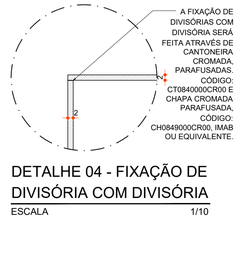

DETALHE 04 - FIXAÇÃO DE DIVISÓRIA COM DIVISÓRIA

ESCALA 1/10

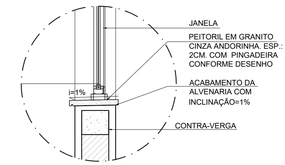

DETALHE 05- PEITORIL

ESCALA 1/10

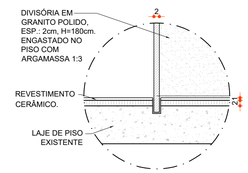

DETALHE 04- FIXAÇÃO DA DIVISÓRIA NO PISO - CORTE

ESCALA 1/10

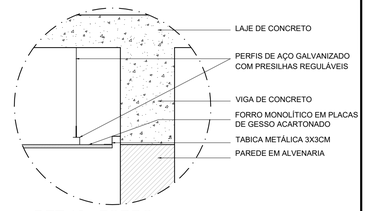

DET.10 - FORRO

ESCALA 1:10

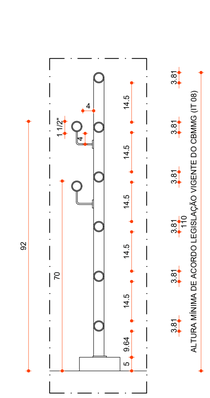

SEÇÃO GUARDA CORPO

ESCALA 1/10

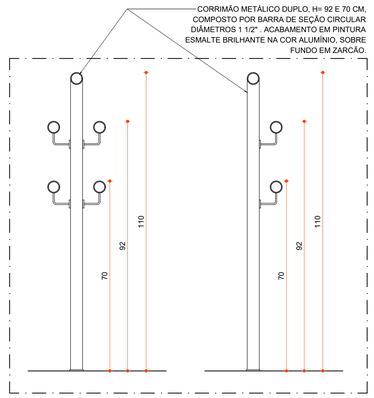

DETALHE 11
ESCADA - GUARDA CORPO E CORRIMÃO

ESCALA 1/10

LEGENDA

EXISTENTE EM ALVENARIA | A CONSTRUIR EM ALVENARIA | A DEMOLIR

INÍCIO DO ASSENTAMENTO DO PISO

NOTAS

OBSERVAÇÕES GERAIS:

1 - CONFERIR MEDIDAS NO LOCAL

2 - NÃO UTILIZAR ESCALA SOBRE PAPEL

3 - EM CASO DE CONFLITO DE COTAS, PREVALECE A DO DESENHO DE MAIOR ESCALA

4 - EM CASO DE DÚVIDAS, CONSULTE SEMPRE O RESPONSÁVEL TÉCNICO

5 - REPRODUÇÃO TOTAL OU PARCIAL DESTE DESENHO ESTÁ PROIBIDA, DIREITOS AUTORAIS RESERVADOS DE ACORDO COM A LEI FEDERAL 9.610 DE 19 FEVEREIRO DE 1998

REVISÃO	DESCRIÇÃO	TIPO	ELABORADO	VERIFICADO	DATA
00	EMISSÃO INICIAL	EXE	DNS	ICGL	11/2021

TIPOS DE EMISSÃO: ATP - ANTEPROJETO; BSC - BÁSICO; EXE - EXECUTIVO; APV - APROVADO; PCT - P/ CONSTRUÇÃO; ASB - "AS BUILT"; CNC - CANCELADO

ELABORAÇÃO:

CONSÓRCIO MINAS PROJETOS

RUA DESEMBARGADOR JORGE FONTANA, Nº 80 – SALA 1303, BELVEDERE
BELO HORIZONTE–MG – CEP.: 30.320–670
TEL.: (31) 3347–4405 / (31) 3347–7079 / (31) 3571–1920
EMAIL: contato@grupoprojetoengenharia.com.br

Consórcio Minas Projetos

REALIZAÇÃO:

PREFEITURA MUNICIPAL DE SARZEDO

RUA ELOY CANDIDO DE MELO, Nº477 – CENTRO
SARZEDO – MINAS GERAIS – CEP.: 32450–000
TEL.: (31) 3577–7007

PROJETO DE REFORMA CAMPO VERA CRUZ

RUA VIA SECUNDÁRIA CINCO, BAIRRO VILA SATÉLITE, CIDADE SARZEDO – MG

PROJETO DE ARQUITETURA

AUTORIA DO PROJETO:

ISABELA CRISTINA GONÇALVES LACERDA
CAU – A170973–9

CONTRATANTE DO PROJETO:

RESPONSÁVEL DA CONTRATANTE

DATA:	ESCALA:	CÓDIGO:
NOVEMBRO/2021	INDICADA	PRJ-ARQ

TÍTULO DOS DESENHOS:
ESQUADRIAS
DETALHES TÍPICOS
DETALHE 01, 02, 03 - ALAMBRADO CAMPO
ESCADA 01

PRANCHA: 09/09

DIREITOS AUTORAIS RESERVADOS; PROIBIDO REPRODUÇÃO, DIVULGAÇÃO OU ALTERAÇÃO SEM ORDEM EXPRESSA DO AUTOR.

TÍTULO DOS DESENHOS: PRJ-EXE-ARQ-SRZ-EVC-0101-ESTADIOVERACRUZ-REV00

PROJETA - A1 ALONGADO 610x1584mm

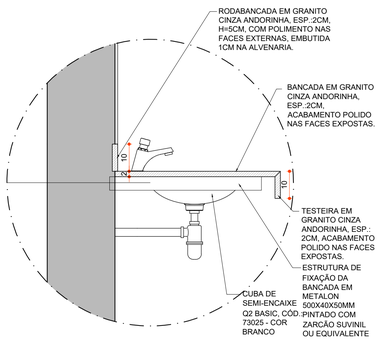

DETALHE 6 - BANCADA BANHEIROS

ESCALA 1/10

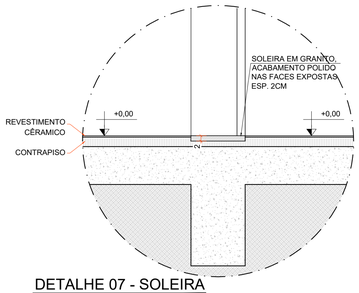

DETALHE 07 - SOLEIRA

ESCALA 1:10

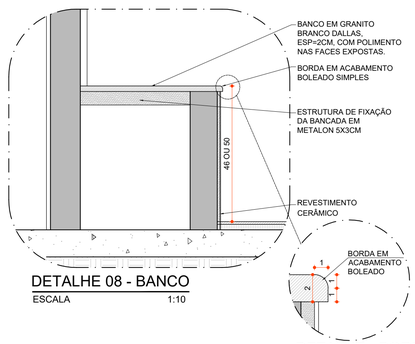

DETALHE 08 - BANCO

ESCALA 1:10

DETALHE - BORDA

ESCALA 1/2

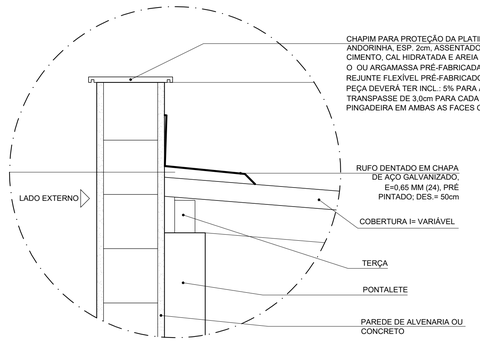

DETALHE 09 - FECHAMENTO DE TOPO DA PLATIBANDA - CORTE

ESCALA 1/10