

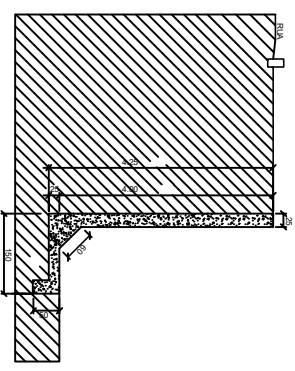


MURO - PLANTA DE FORMA  
ESCALA 1:50


31,00

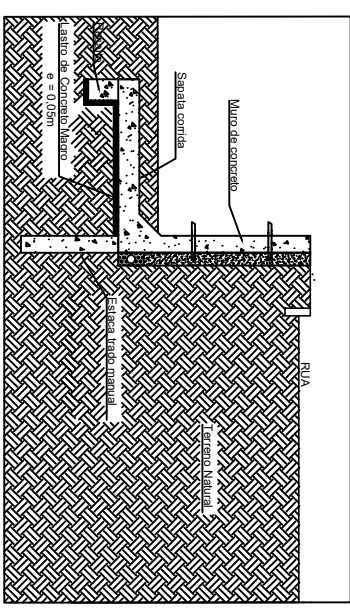


DETALHE DOS ELEMENTOS DE DRENAGEM  
SEM ESCALA

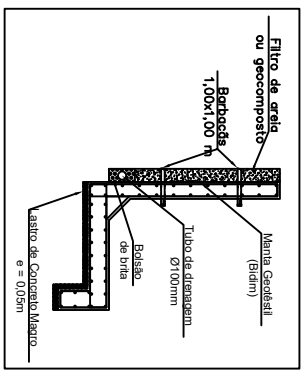

DETALHE TÍPICO DOS ELEMENTOS  
SEM ESCALA

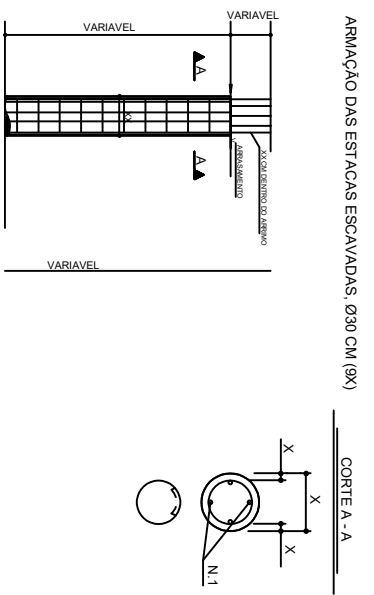

ARMAÇÃO DAS ESTACAS ESCAVADAS  
SEM ESCALA

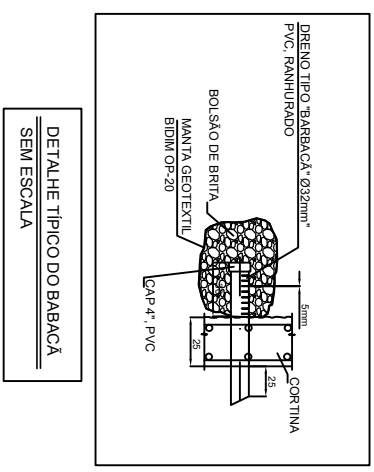

DETALHE TÍPICO DO BABACÁ  
SEM ESCALA

PROJETO: MURO DE ARRIMO  
ENGENHEIRO:  
RUA ELIOT CANDIDO, N° 199, BAIRRO BRASILEIA - SAZENDO - MG

PRANCHAS 01 | 01  
FOLHETO 13