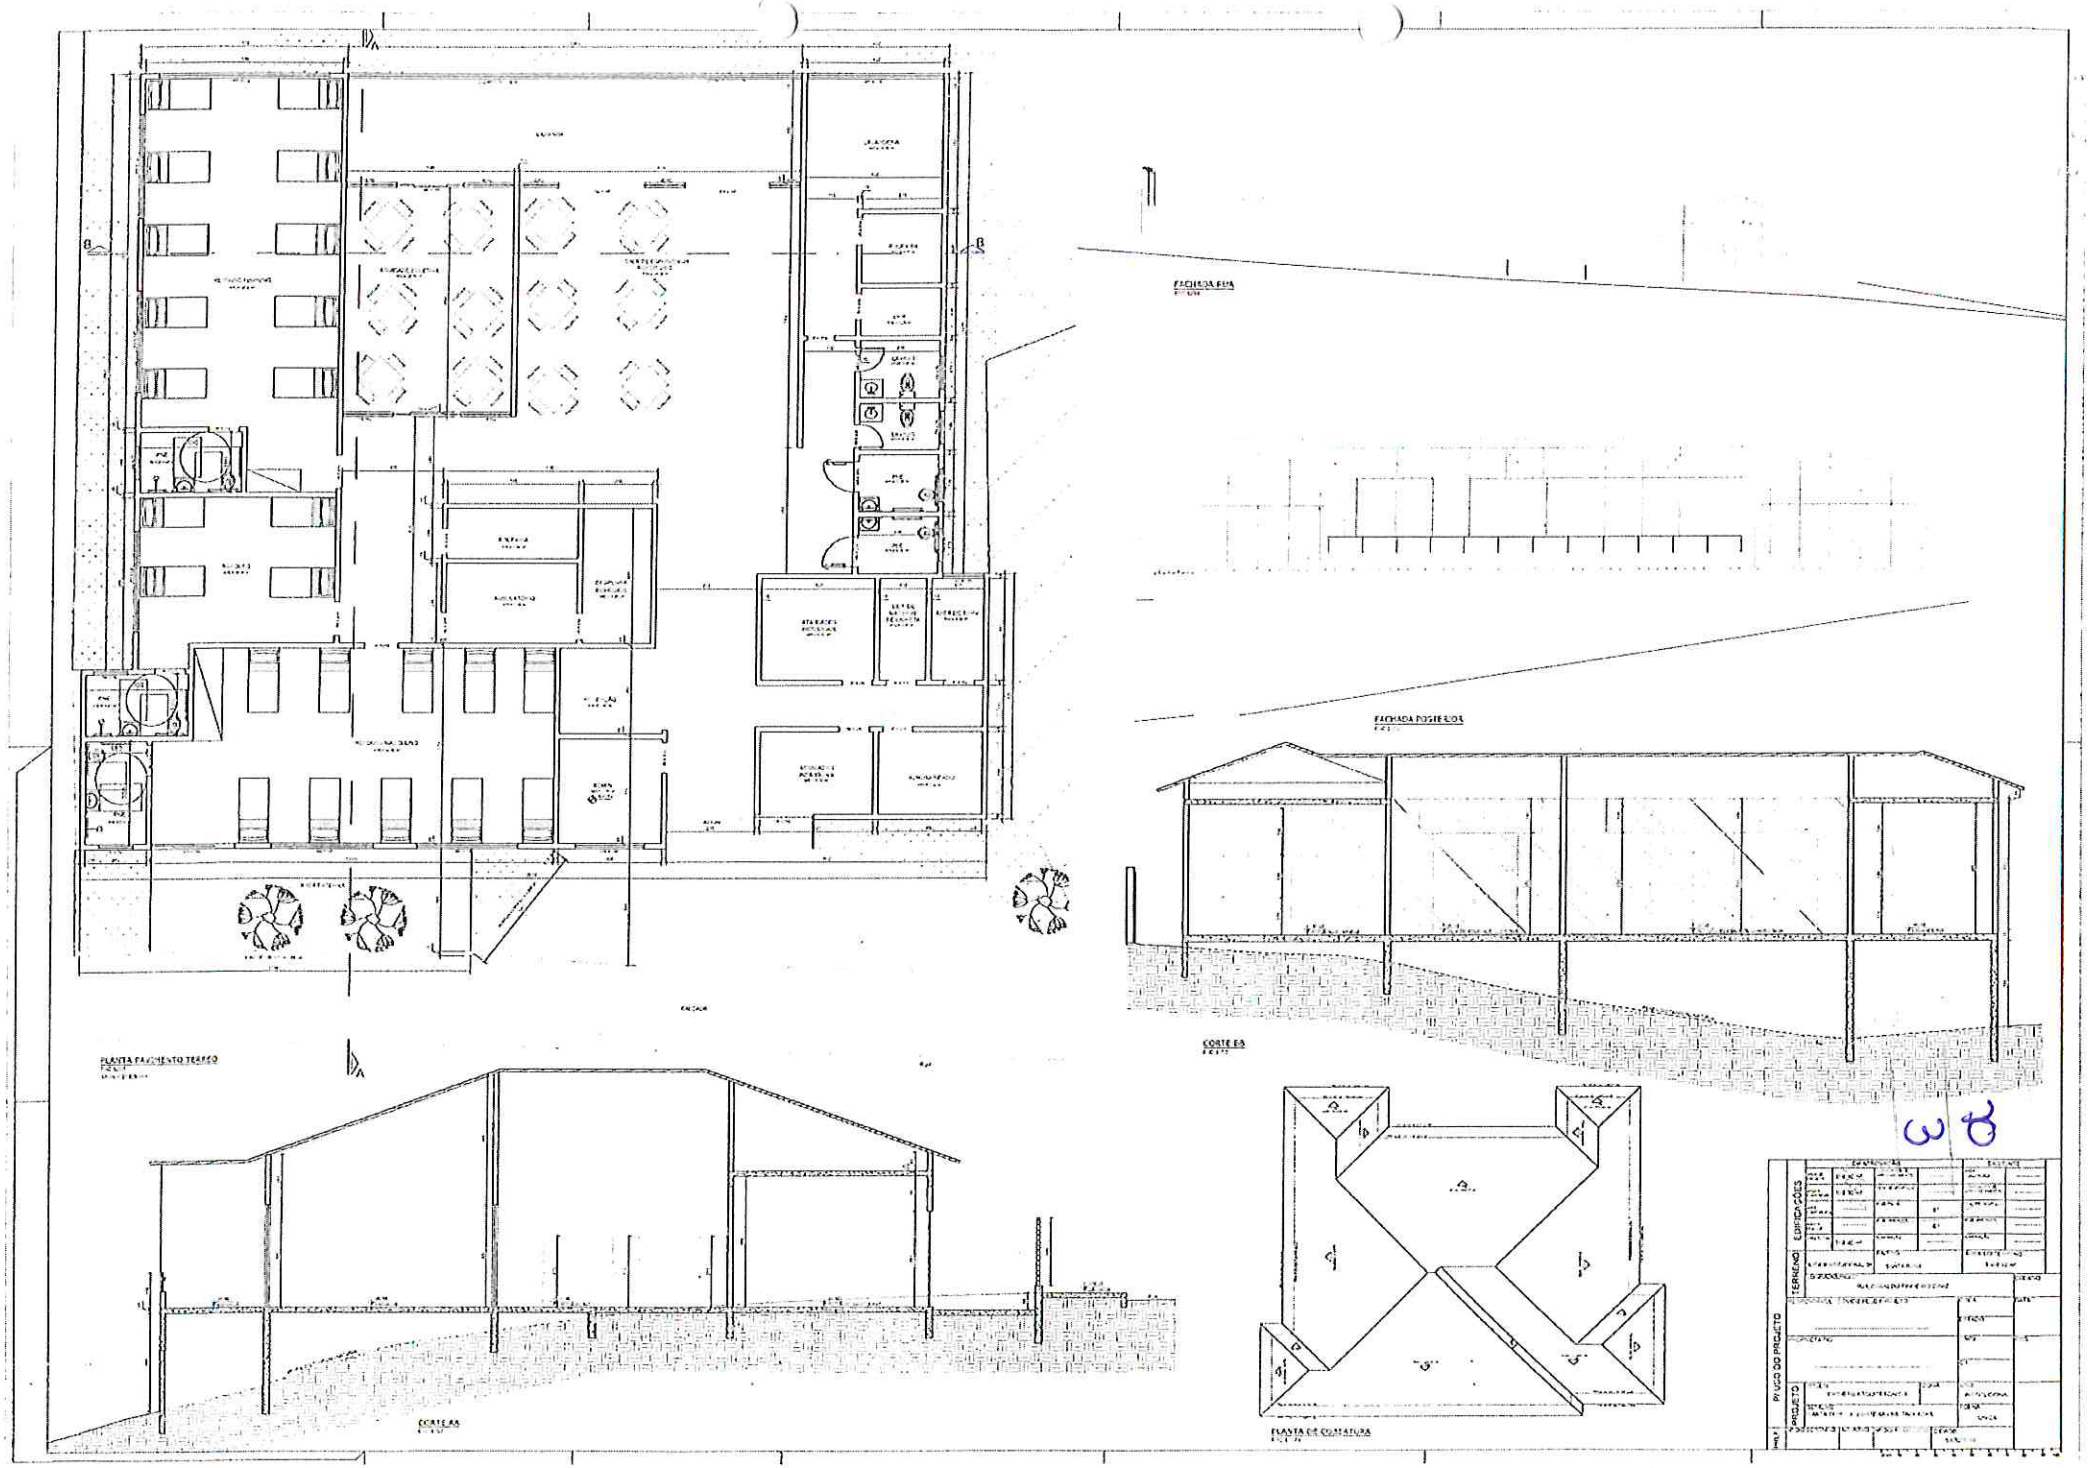
PLANTA PAVIMENTO TÉRREO
FACHADA FRONTAL
FACHADA POSTERIOR
CORTE BB
CORTE AA
PLANTA DE COBERTURA
PROJETO
TERRENO
EDIFICAÇÕES
PROJETO