



# PROJETO RECAPEAMENTO ASFÁLTICO - B. SÃO JOAQUIM

LEVANTAMENTO PLANIALTIMÉTRICO ESCALA: 1/700

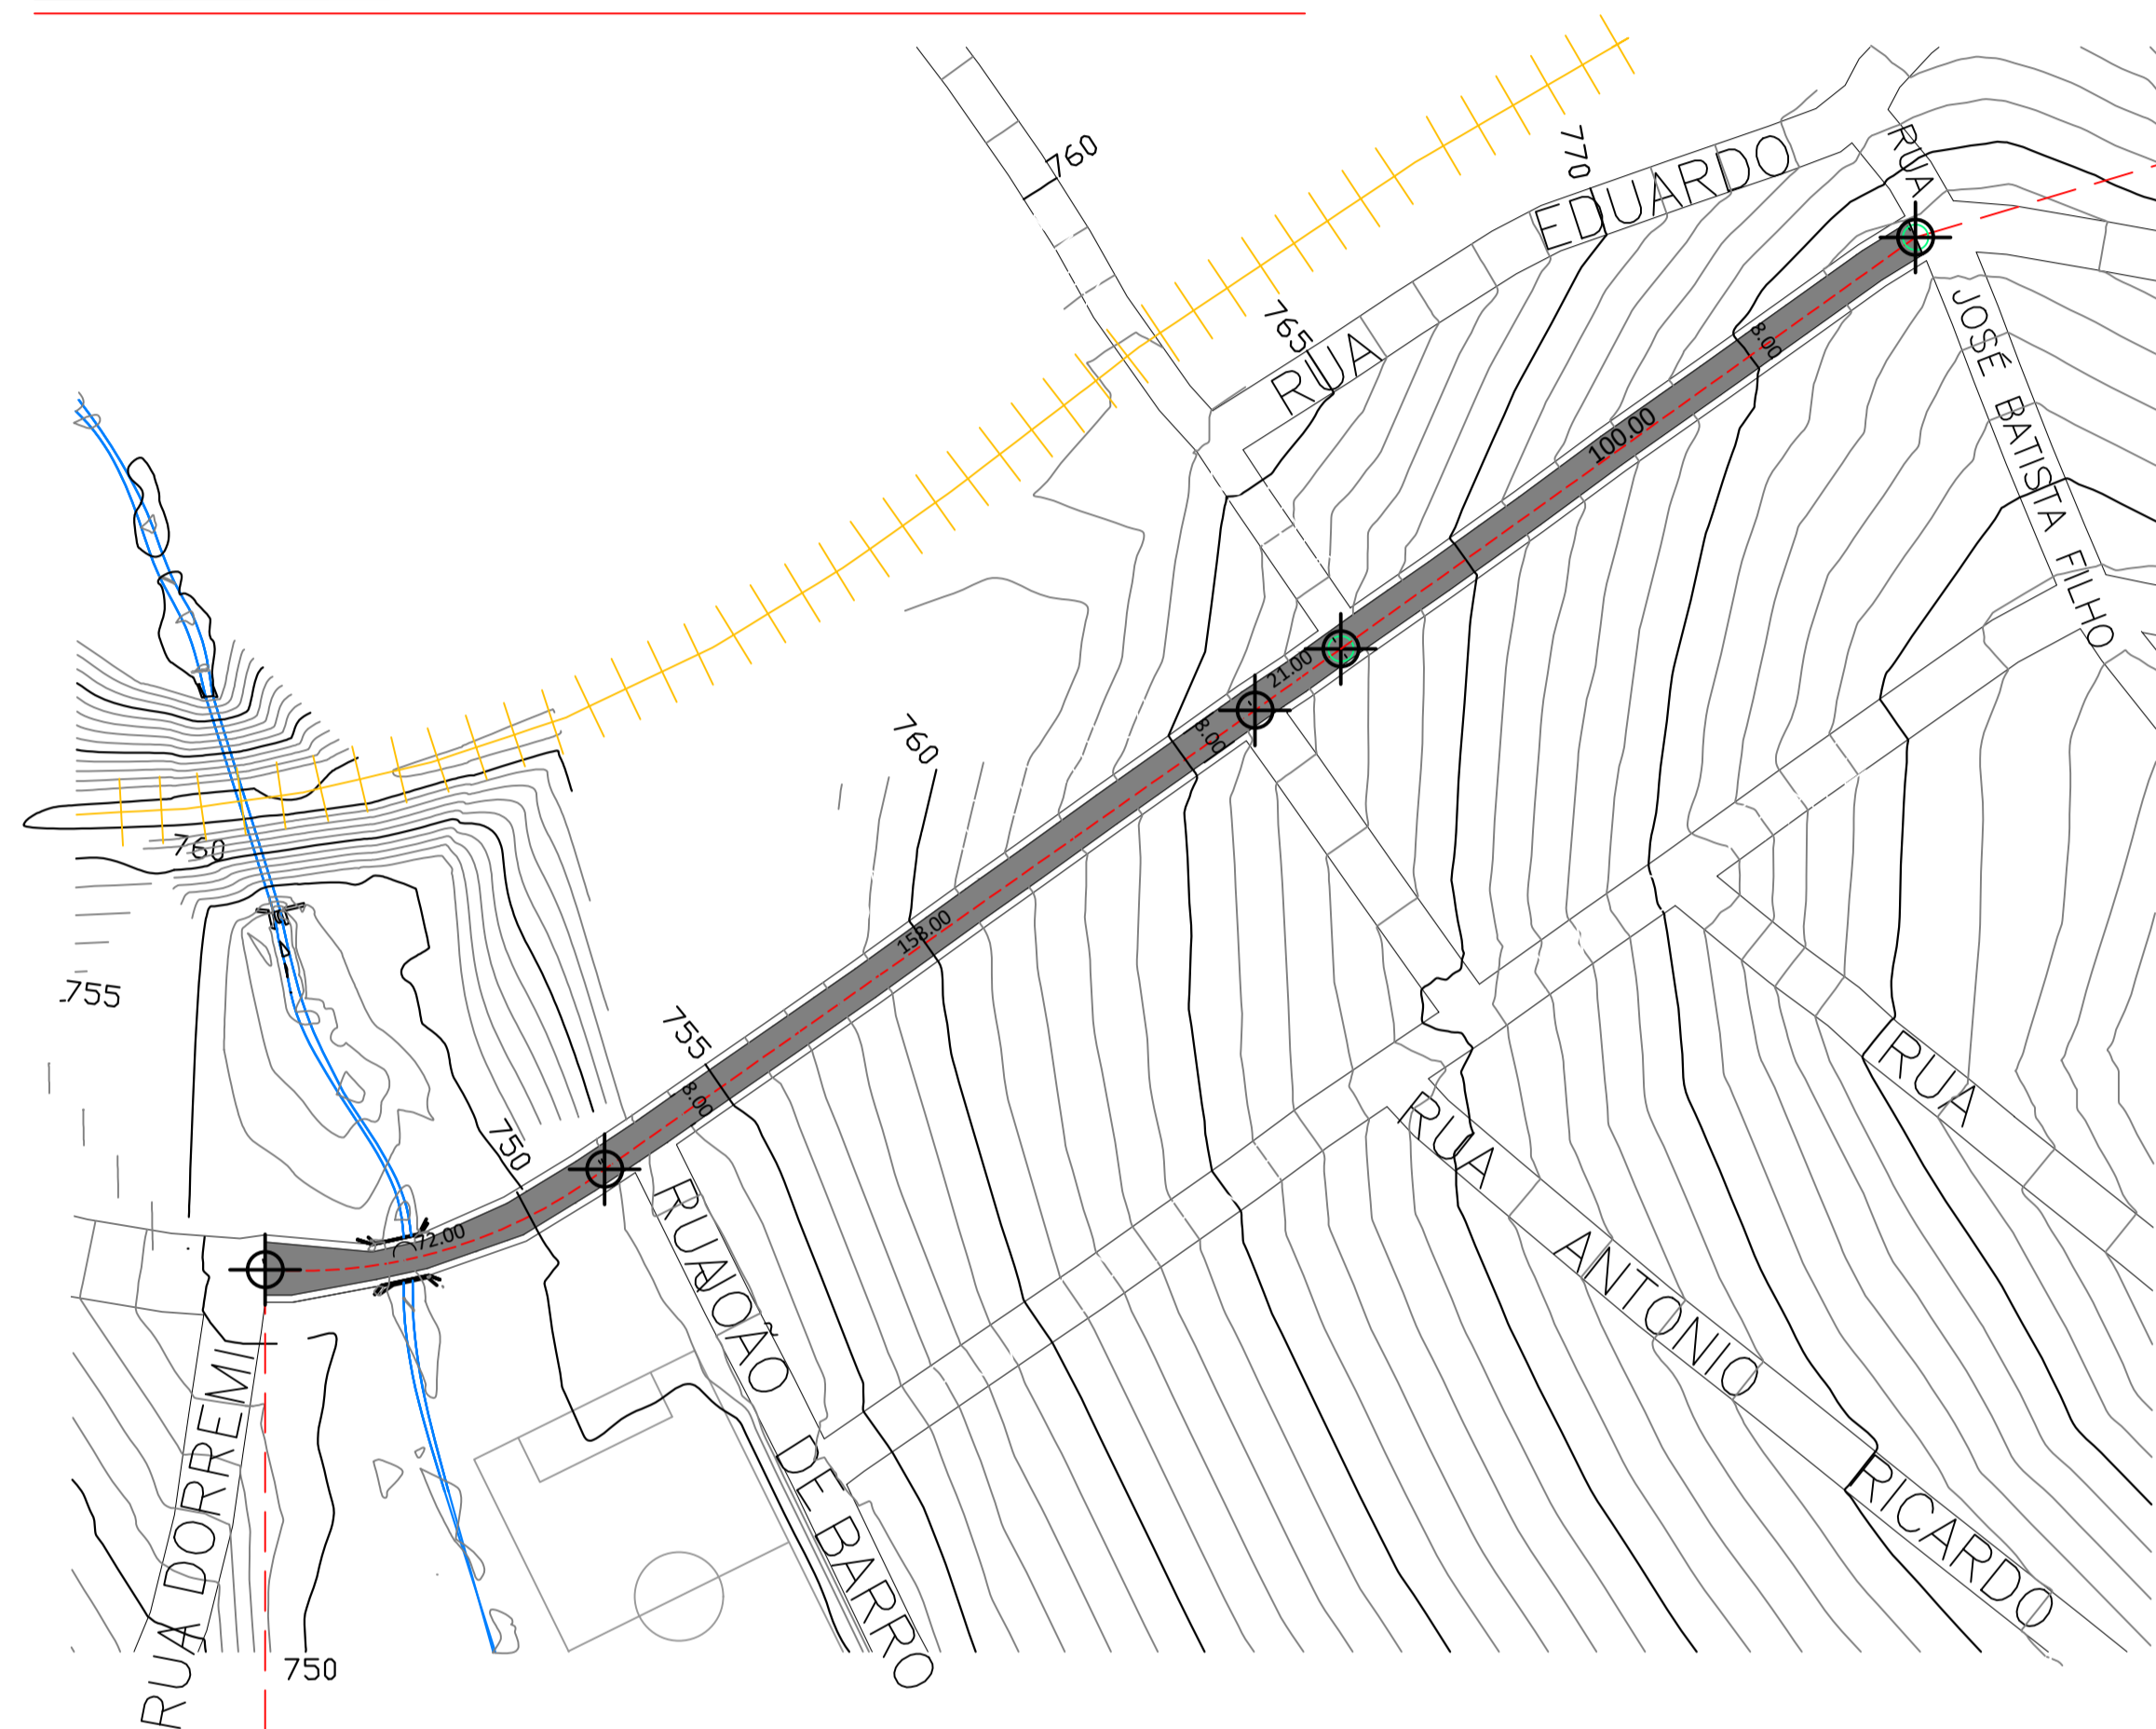


E=588795.40  
N = 7784436.88

E = 589140.29  
N = 7784648.65

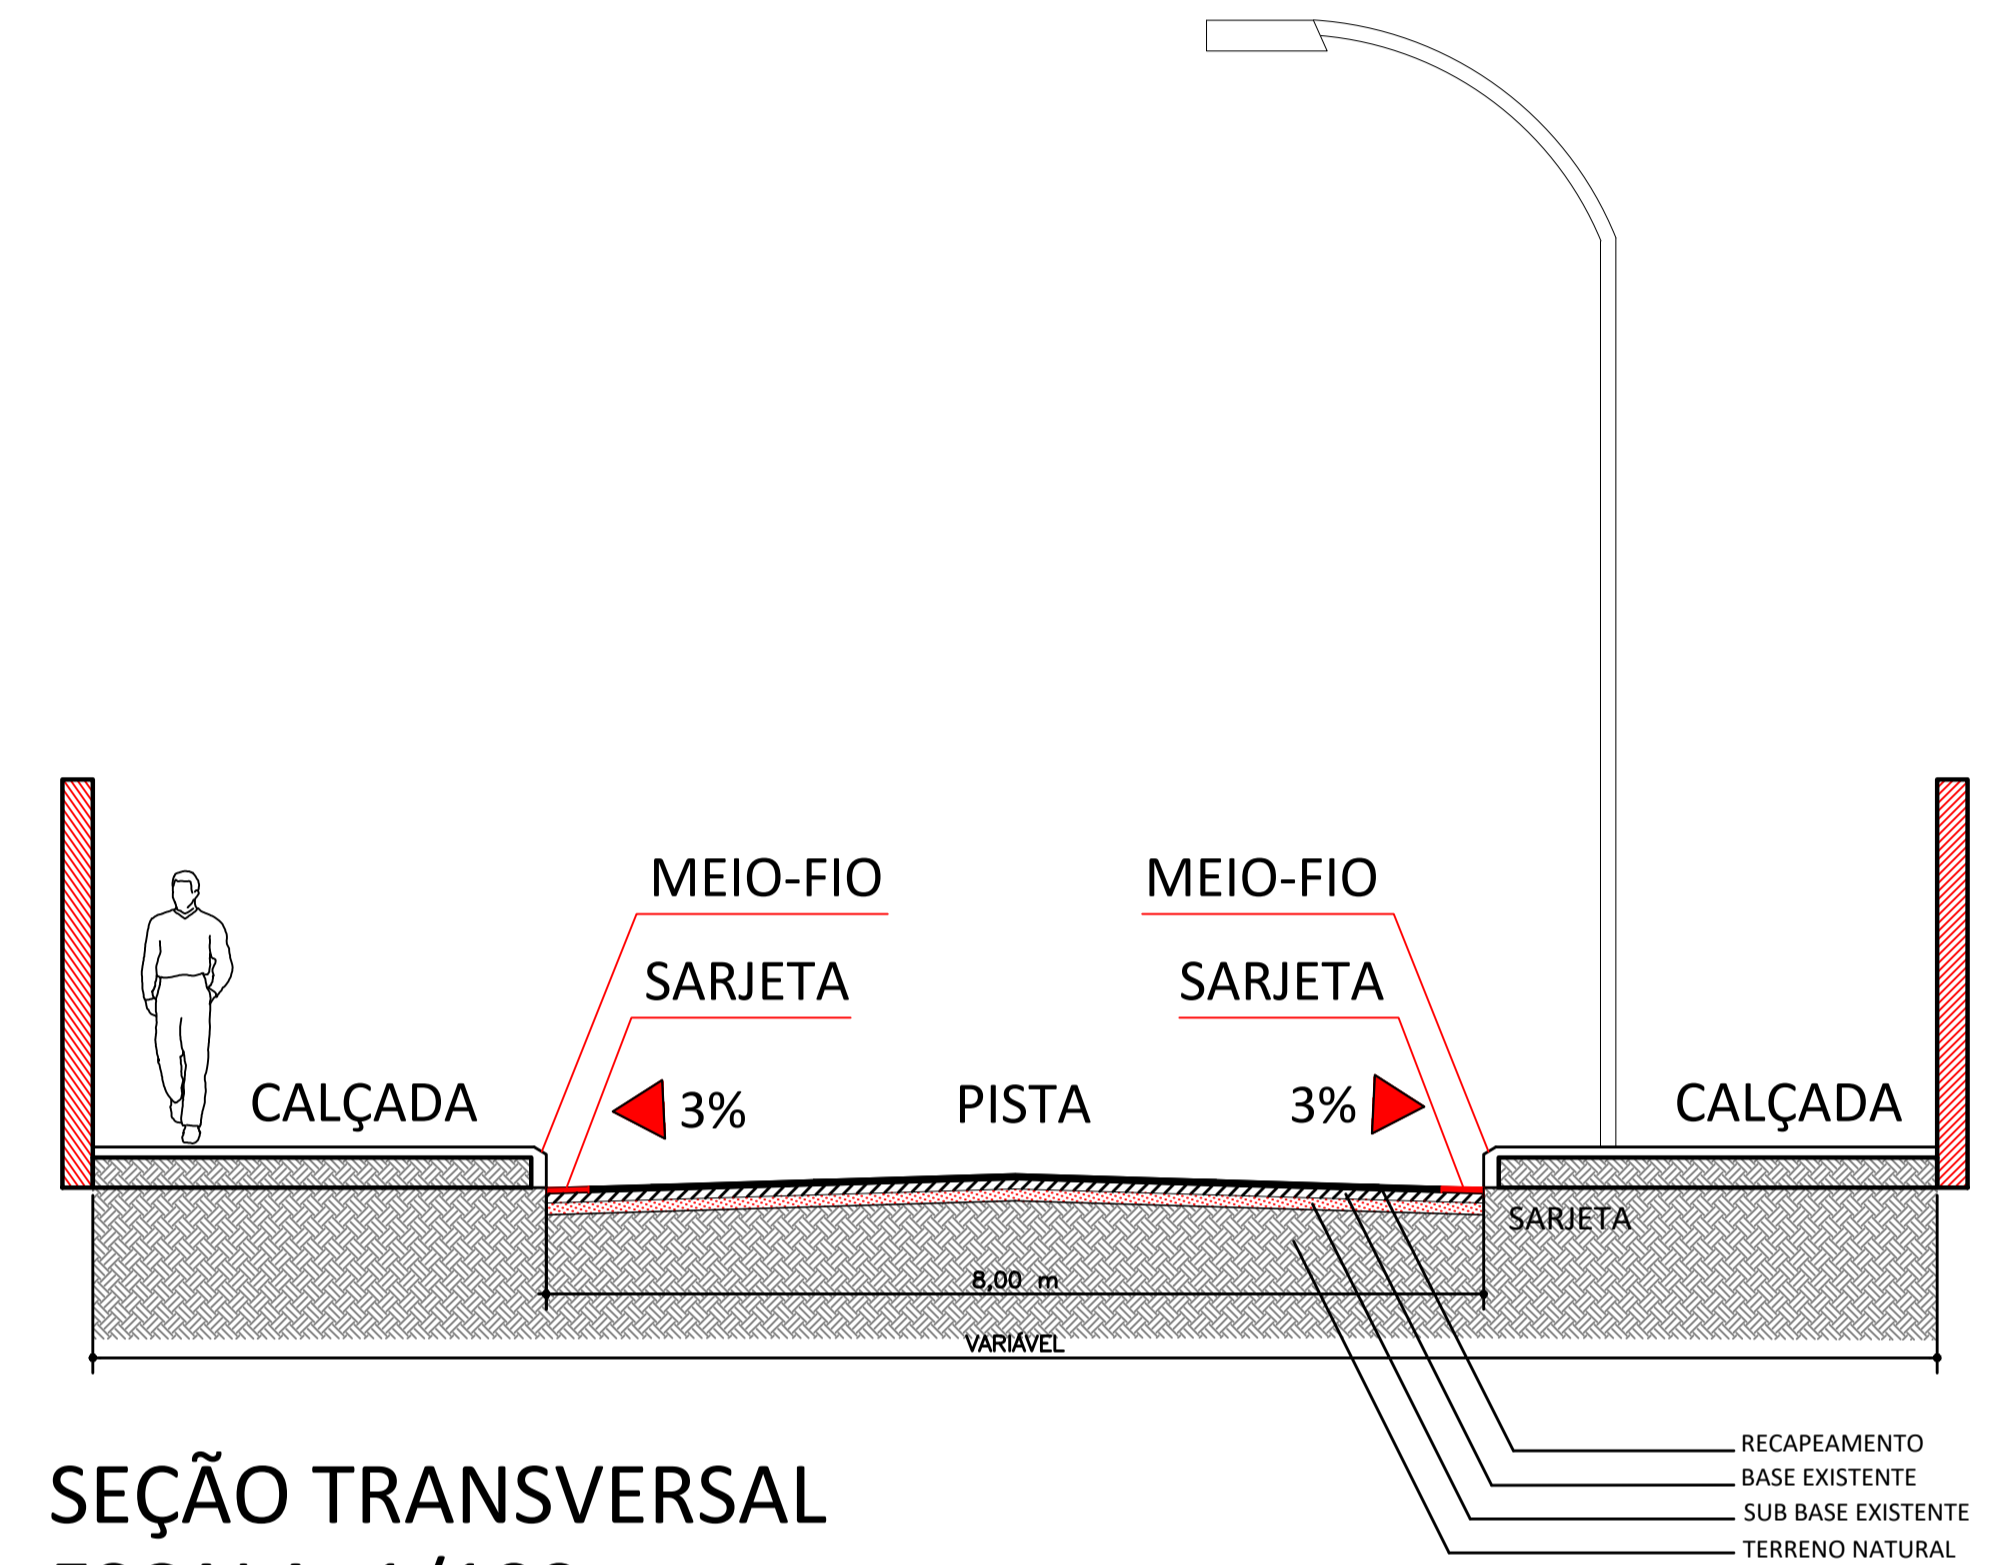

SEÇÃO TRANSVERSAL  
ESCALA: 1/100

DIAGRAMA LINEAR DE PAVIMENTAÇÃO

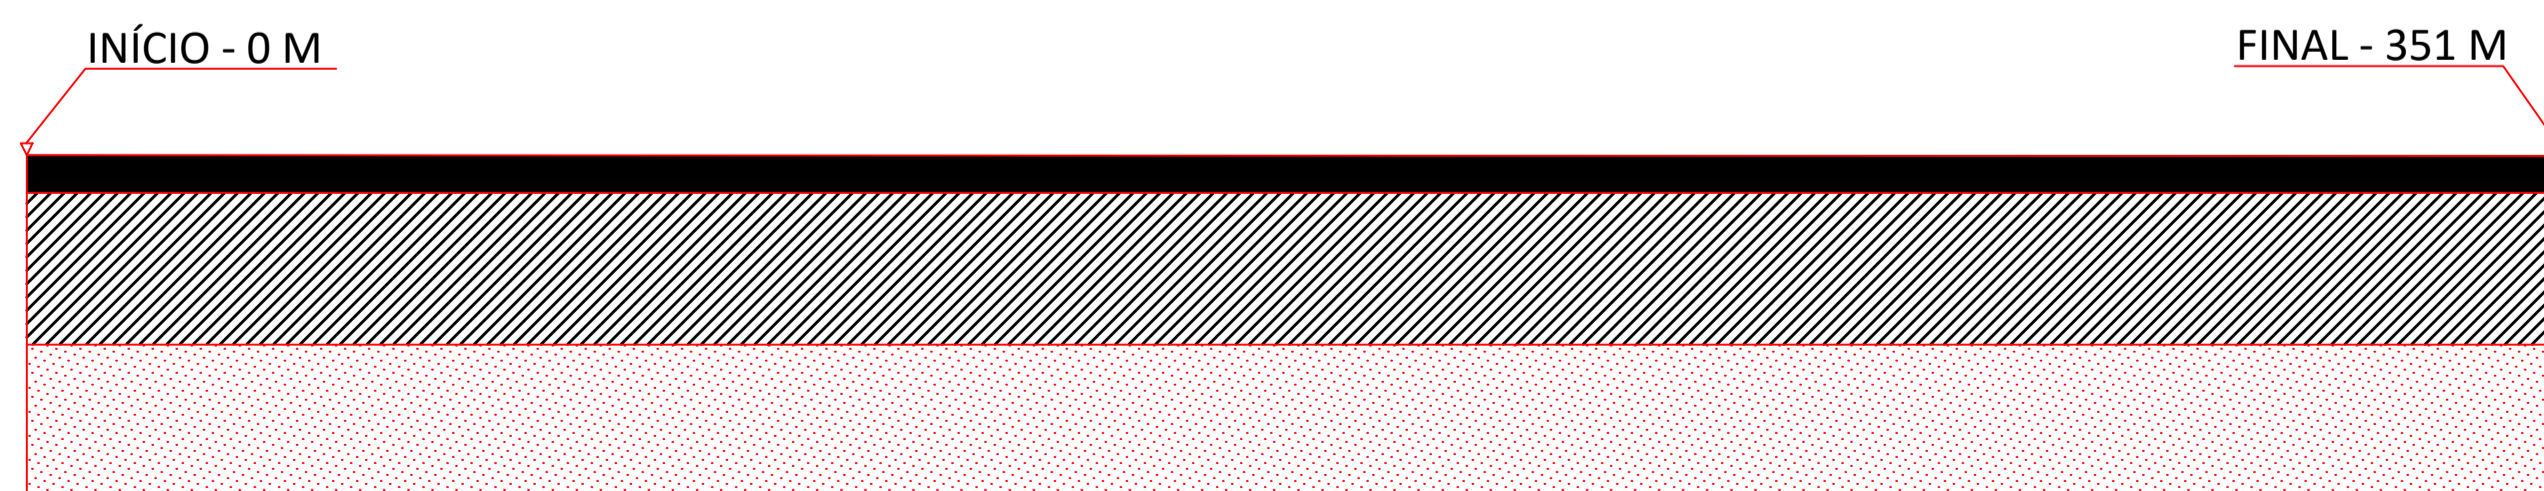

- RECAPEAMENTO A SER EXECUTADO - E=3,00 CM
- BASE DE SOLO ESTABILIZADO EXISTENTE
- SUB - BASE DE SOLO ESTABILIZADO EXISTENTE
- ÁREA DE RECAPEAMENTO ASFÁLTICO

COMPRIMENTO DA VIA = 351,00 M  
LARGURA MÉDIA = 8,00 M  
ÁREA = 2.808,00 M<sup>2</sup>

SISTEMA DE COORDENADAS UTM: SIRGAS 2000, FUSO 23 SUL, 45°

<b>PREFEITURA MUNICIPAL DE SARZEDO</b>			
PROJETO DE RECAPEAMENTO ASFÁLTICO - SICONV -040669/2018			
ENDEREÇO:	AVENIDA ROUXINOL - BAIRRO SÃO JOAQUIM	DATA:	05/12/2019
		ÁREA A ASFALTAR:	2.808,00 M <sup>2</sup>
RESPONSÁVEL TÉCNICO:	VALTER EDIRALDO DE OLIVEIRA CREA: 37.307/D		ART Nº:
			14201800000004761277
		ESCALA:	COMO INDICADO
		PLANTA:	1/4