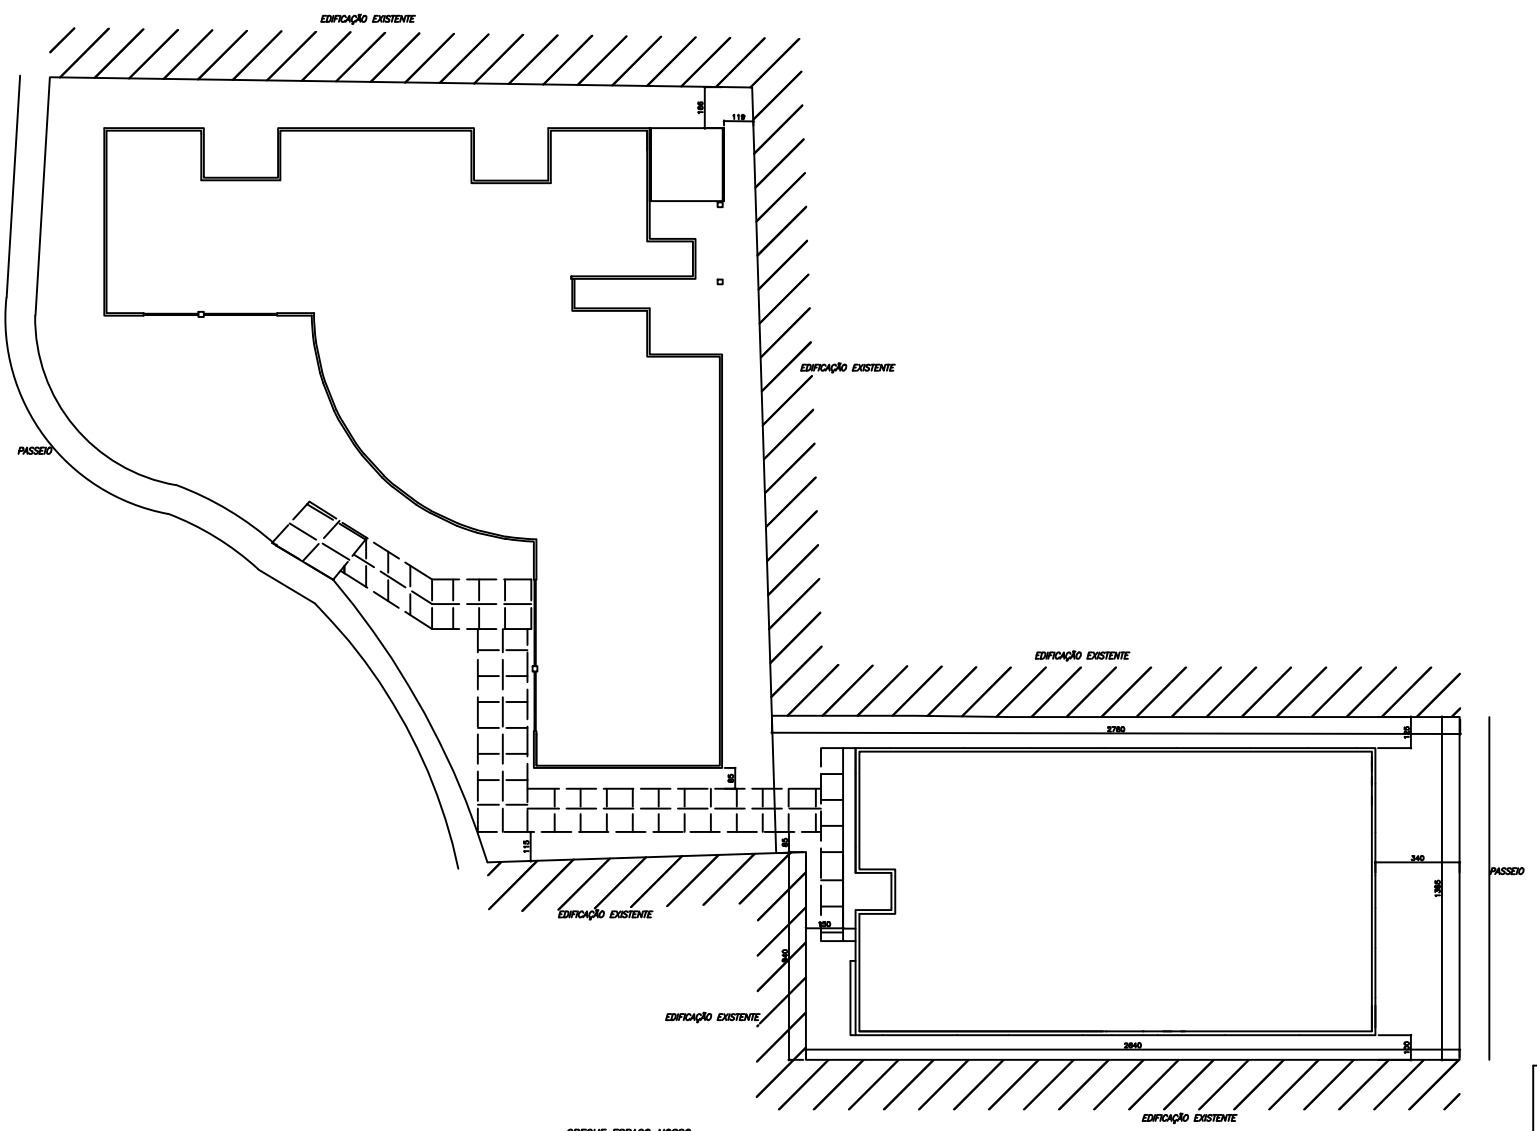

CRECHE ESPAÇO NOSSO
PLANTA DE LOCAÇÃO
ESCALA – 1:100

A1MC Engenharia e Projetos
contato@a1mcengenharia.com.br

LOGO:

CLIENTE: PREFEITURA MUNICIPAL DE SARZEDO

PREFEITURA MUNICIPAL DE SARZEDO
CRECHE ESPAÇO NOSSO
RUA VIA SECUNDÁRIA CINCO, 111, SANTA MÔNICA
PROJETO PRELIMINAR
PLANTA DE LOCAÇÃO

QUANTIDADE: 01 / 01

PROJEÇÃO: 1º DIEDRO

PROJETADO	ESCALA	ART NÚMERO	
ANDRÉ	1:75	14201800000004600076	
DESENHADO	CONTRATO OGU NÚMERO	RESPONSÁVEL TÉCNICO	CREA NÚMERO
ANDRÉ	28/2017	RAPHAEL HENRIQUE COSTA	MG196912/D

APROVADO - DATA

FORMATO	ANO	CONTRATO	CLIENTE	T. DOC	DISC.	SEQUENCIAL	REVISÃO
A1	2018	PMS	PB	DE	PL	002	1

Nº	DESCRIÇÃO	FIRMA	Nº DO DOCUMENTO	CONTRATO	TÍTULO
NOTAS		REFERÊNCIAS			

Nº	DESCRIÇÃO	FIRMA	O.S.	DES.	VERIF.	APROV.	DATA
1	AMPLIAÇÃO COBERTURA	A1MC	-	J.P.R.	R.H.C.	R.H.C.	19/07/18
REVISÕES							