



## MURO DE DIVISA

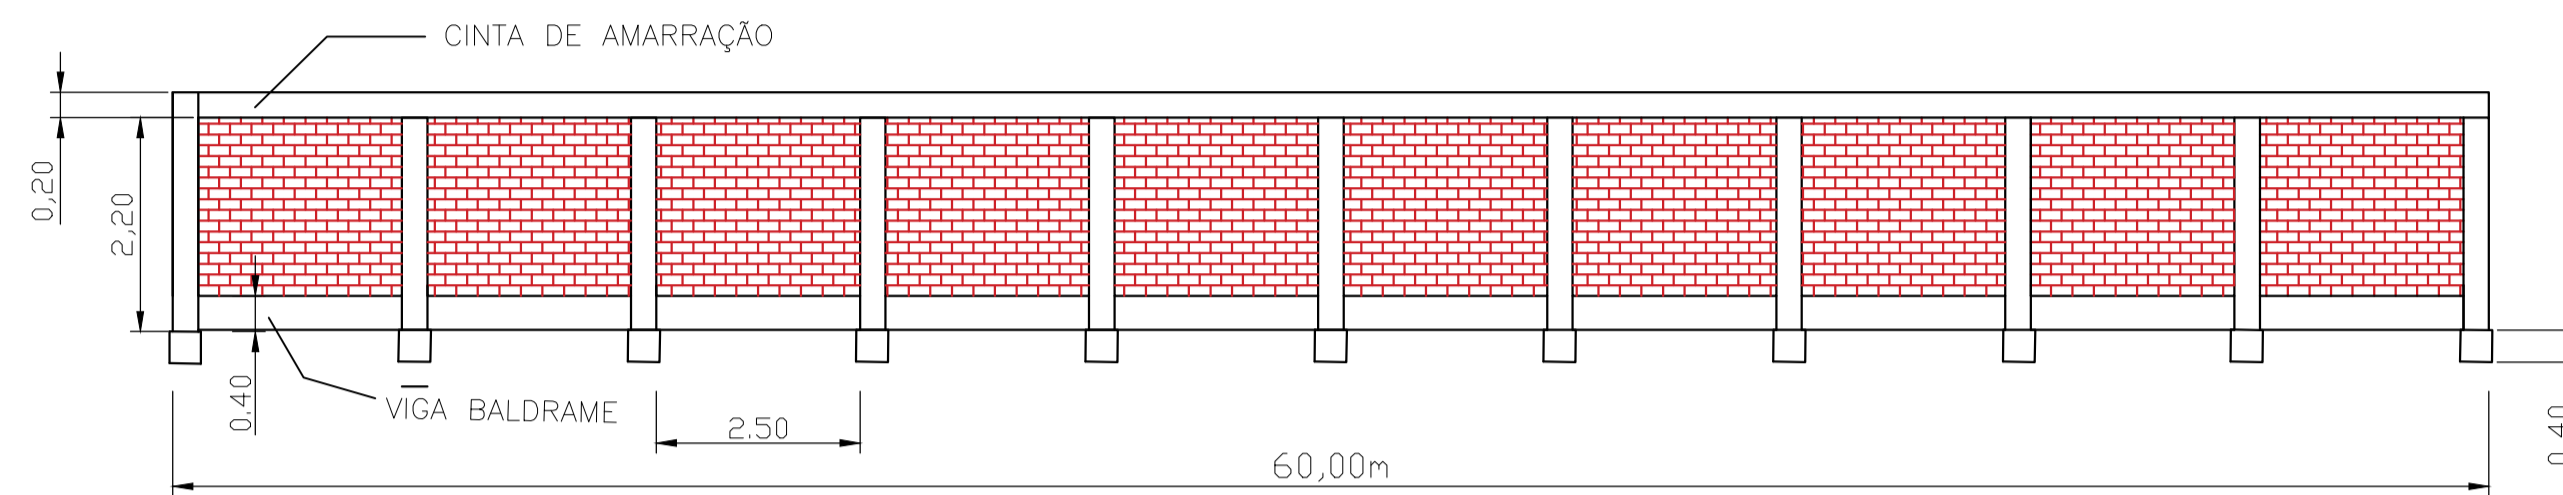


## DRENAGEM

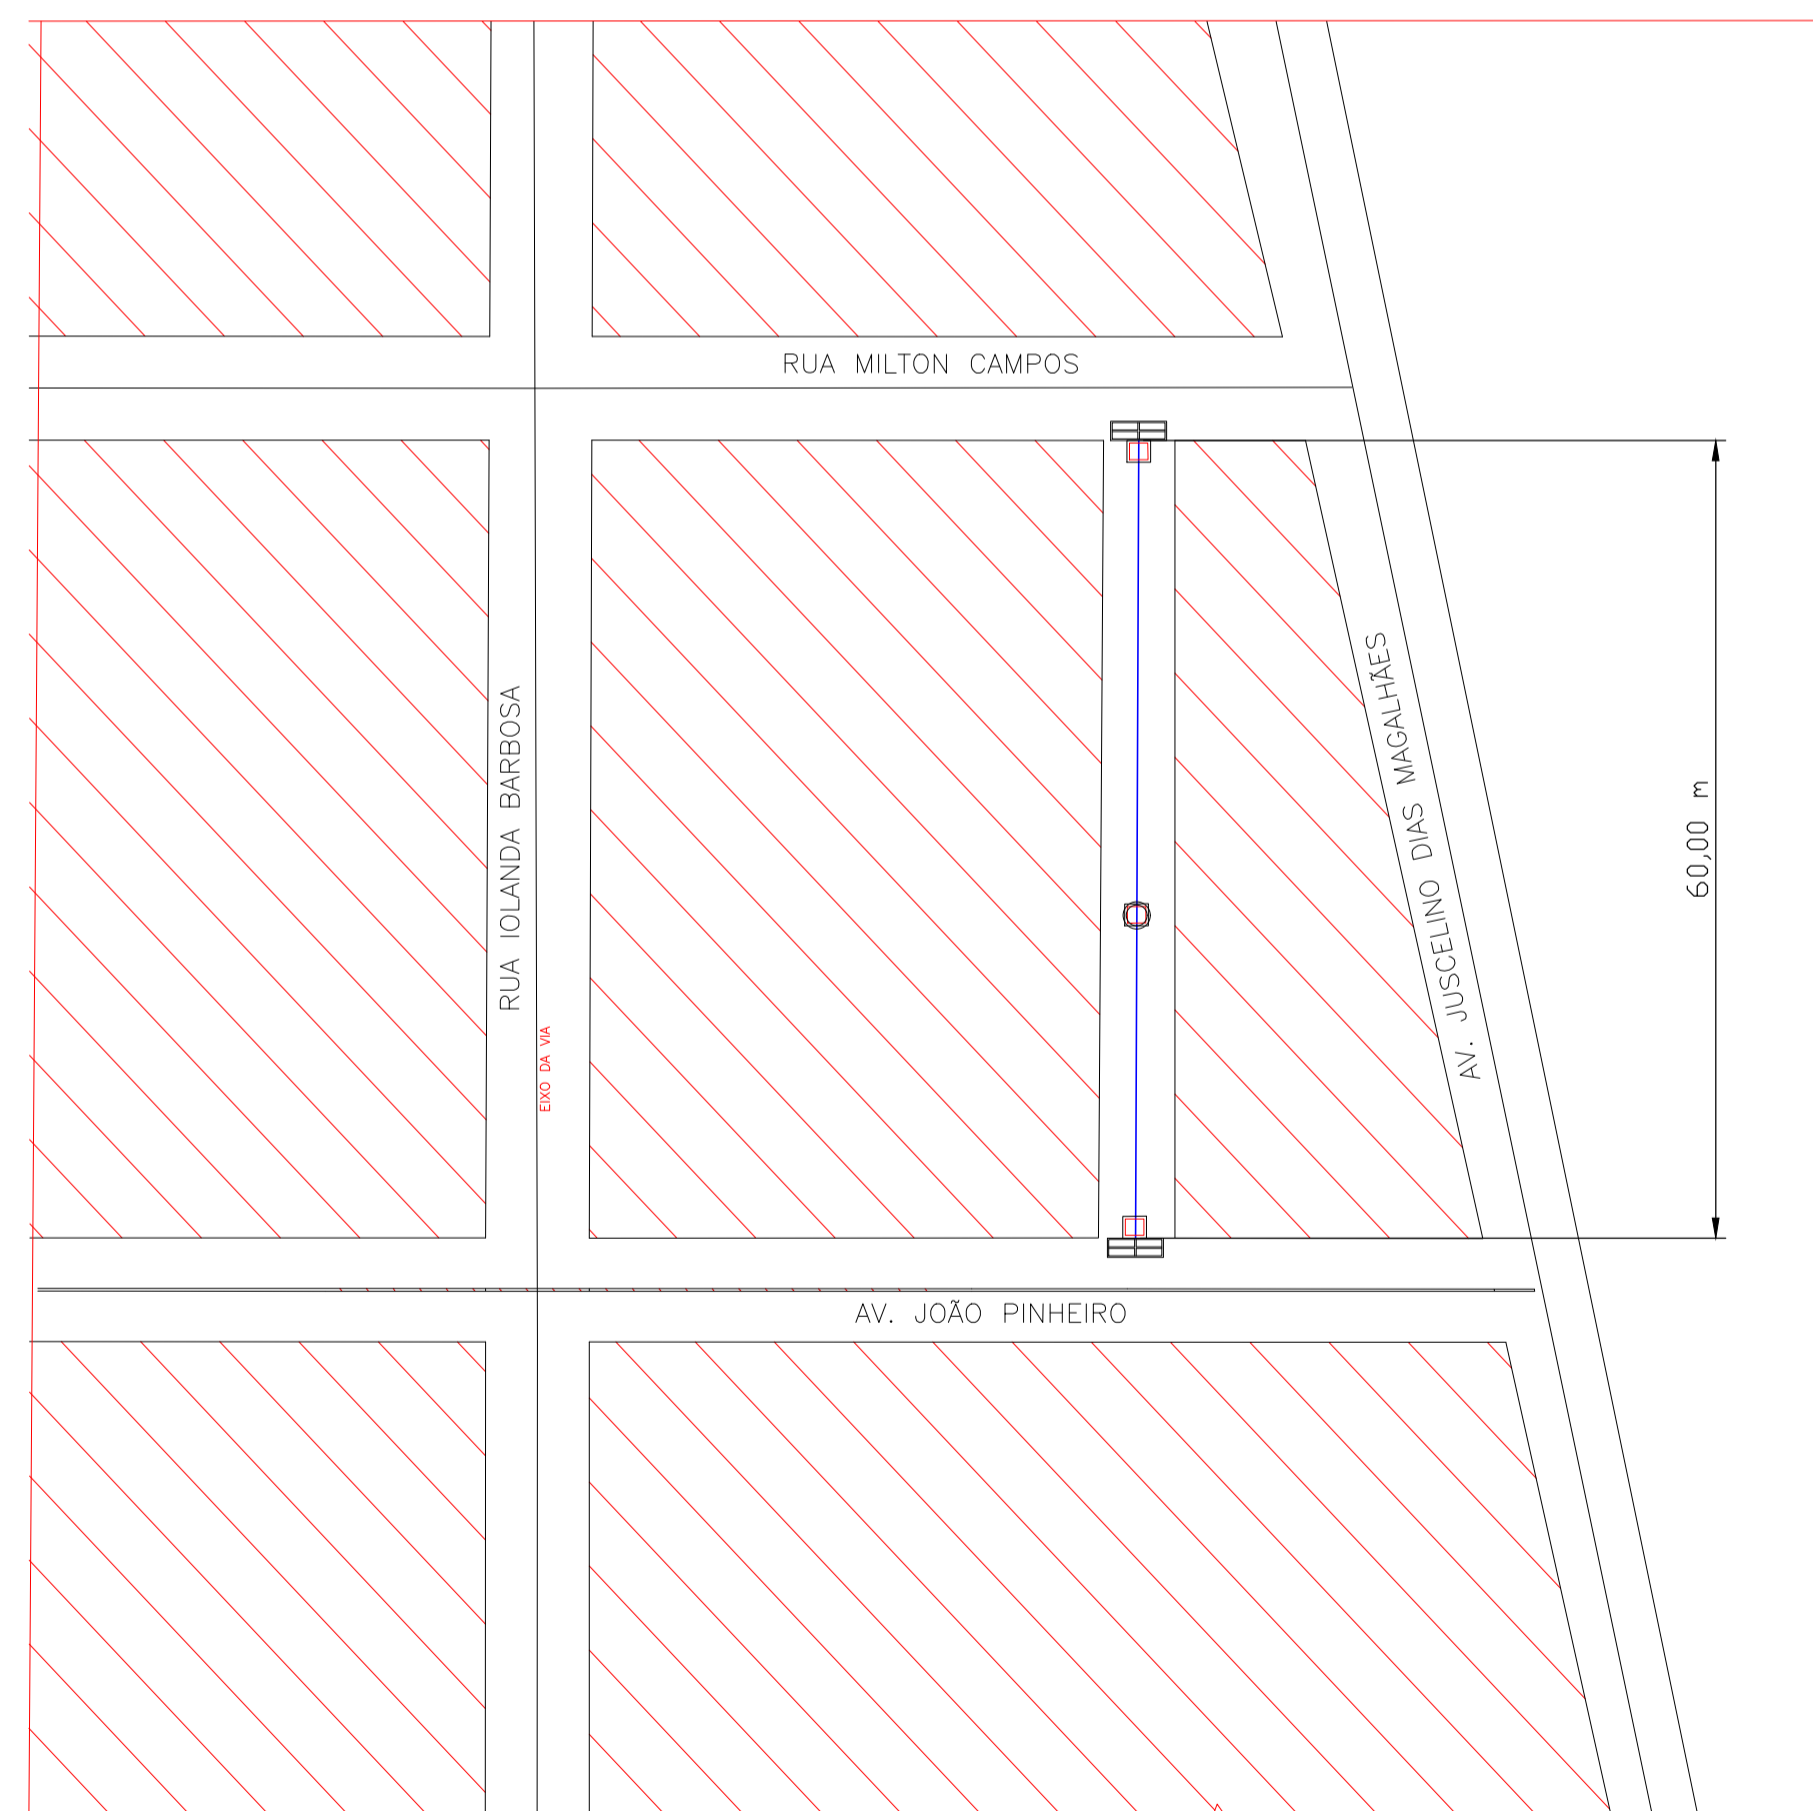

LEGENDA	
	BOCA DE LOBO DUPLA
	CAIXA DE PASSAGEM
	POÇO DE VISITA
	TUBO DE CONCRETO D = 400 mm

LOCAÇÃO DE DRENAGEM

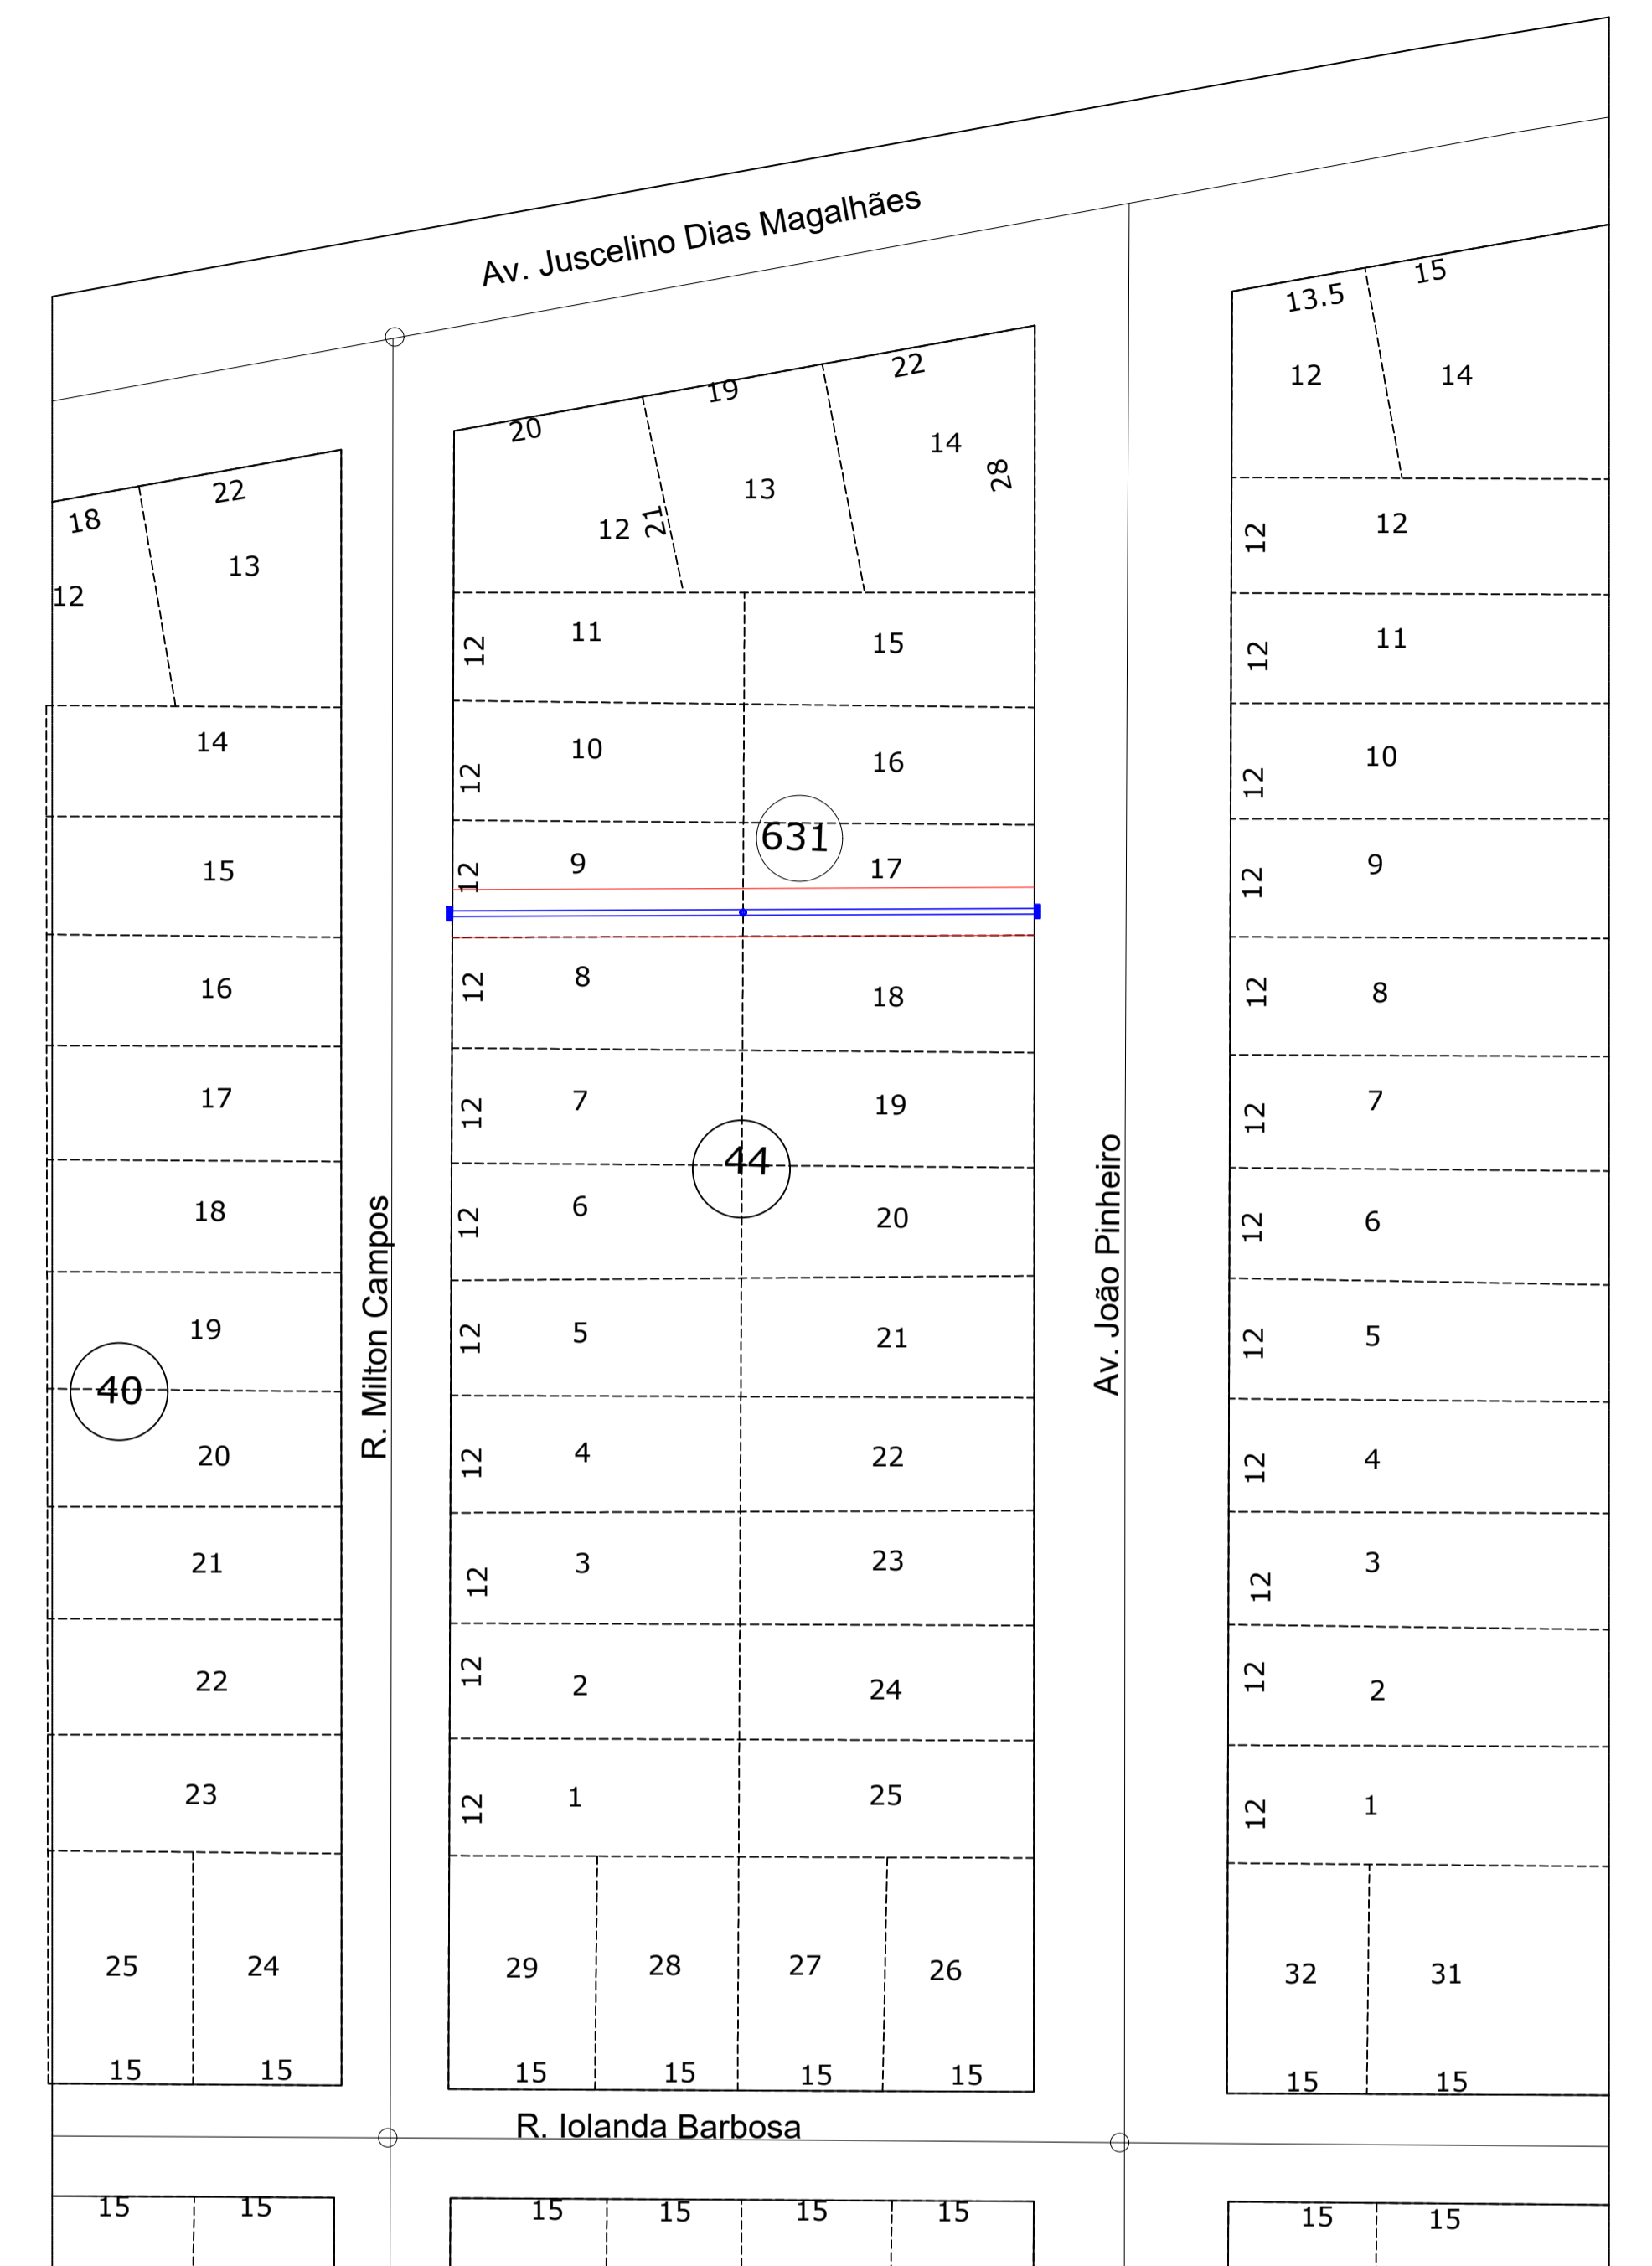

REALIZAÇÃO:  
**PREFEITURA MUNICIPAL DE SARZEDO**

RUA ELOY CANDIDO DE MELO, N°477 - CENTRO  
SARZEDO-MINAS GERAIS - CEP: 32450-000  
TEL.: (31) 3577-7007

CONSTRUÇÃO DE PRATICAVEL PARA A BANDA MUNICIPAL DE SARZEDO

Av. JOÃO PINHEIRO, 627 - BAIRRO B.BRASILIA, SARZEDO - MG, 32450-000

## PROJETO DE EXECUÇÃO

AUTORIA DO PROJETO:

CONTRATANTE DO PROJETO:

SECRETARIA DE OBRA E URBANISMO  
SARZEDO-MG

RESPONSÁVEL DA CONTRATANTE

DATA:  
JULHO/2022

ESCALA:

TÍTULO DOS DESENHOS:  
LEVANTAMENTO CONSTRUTIVO

PRANCHA:

01/01

DIREITOS AUTORAIS RESERVADOS. PROIBIDO REPRODUÇÃO, DIVULGAÇÃO OU ALTERAÇÃO SEM ORDEM EXPRESSA DO AUTOR.

TÍTULO DOS DESENHOS:  
MURO SERVIADO