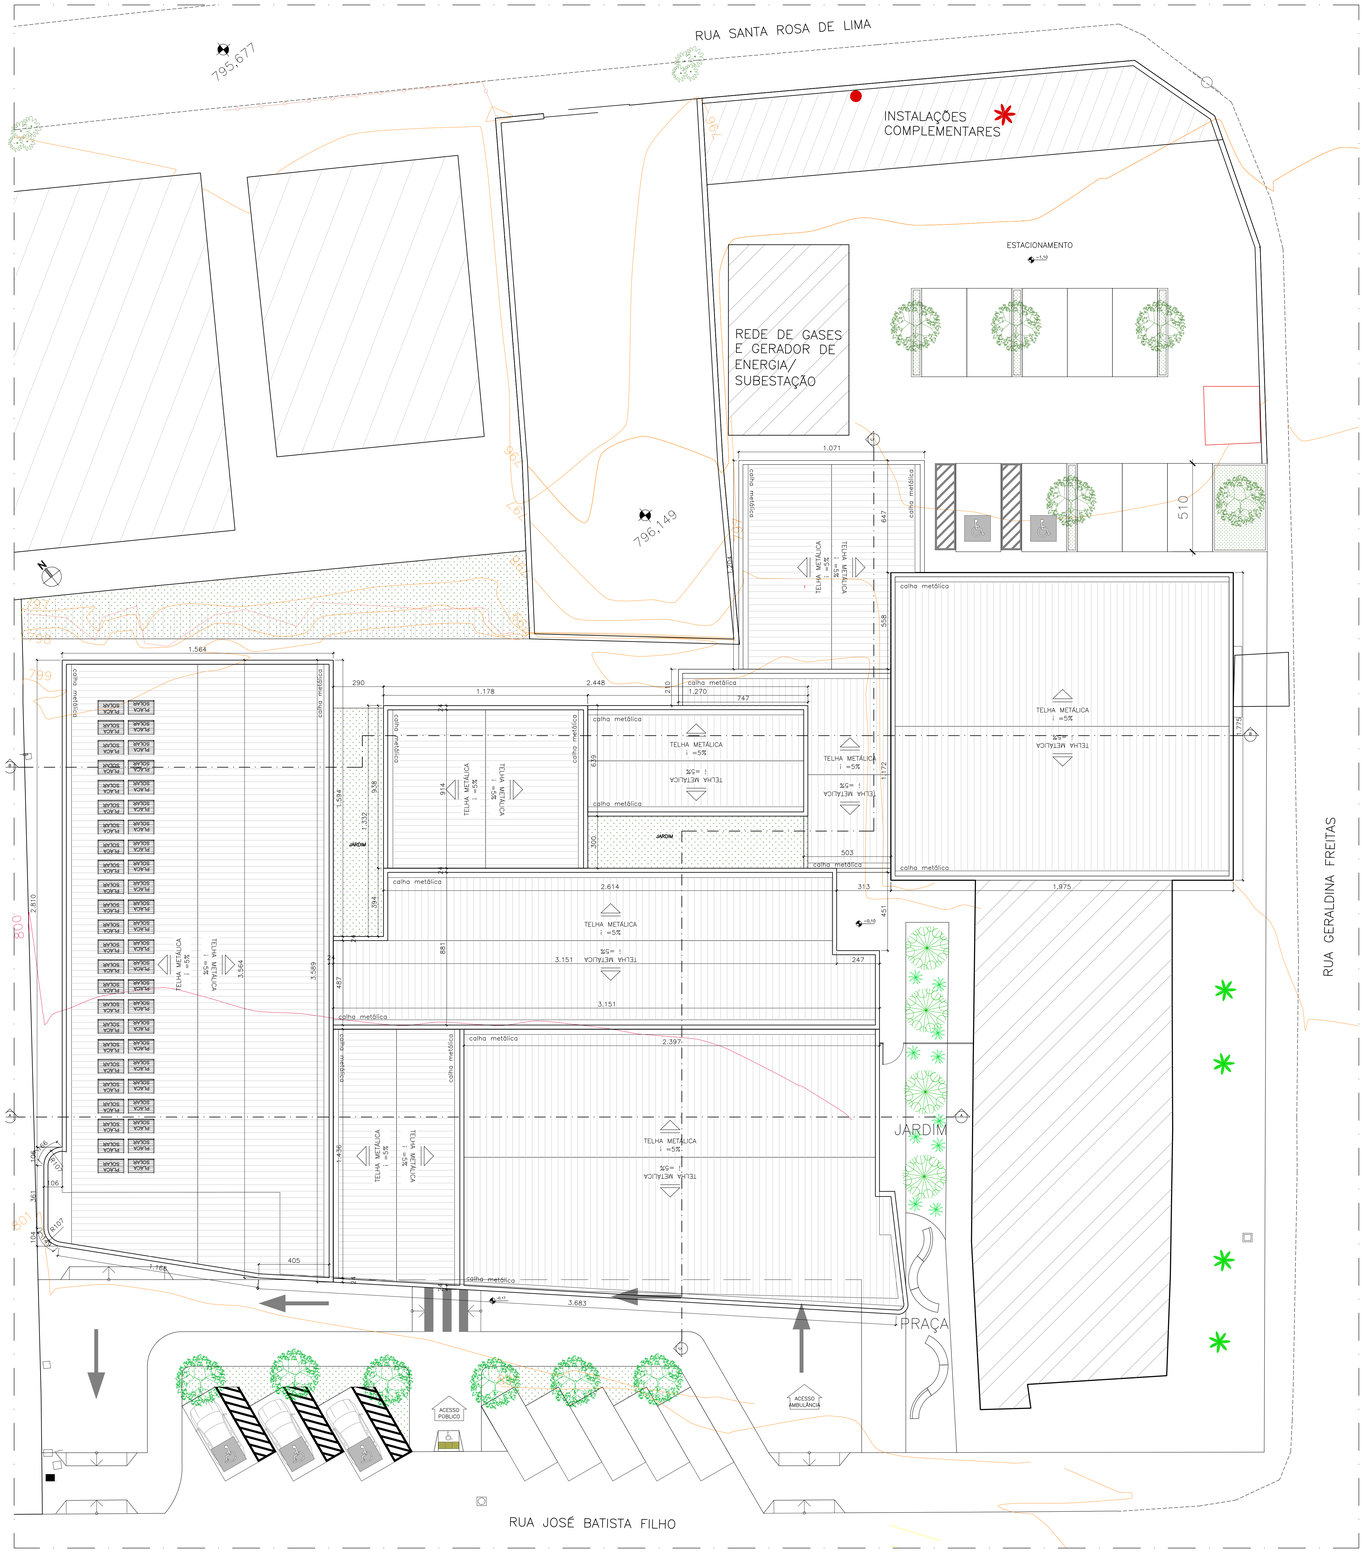

DIAGRAMA DE COBERTURA

ESCALA 1/125

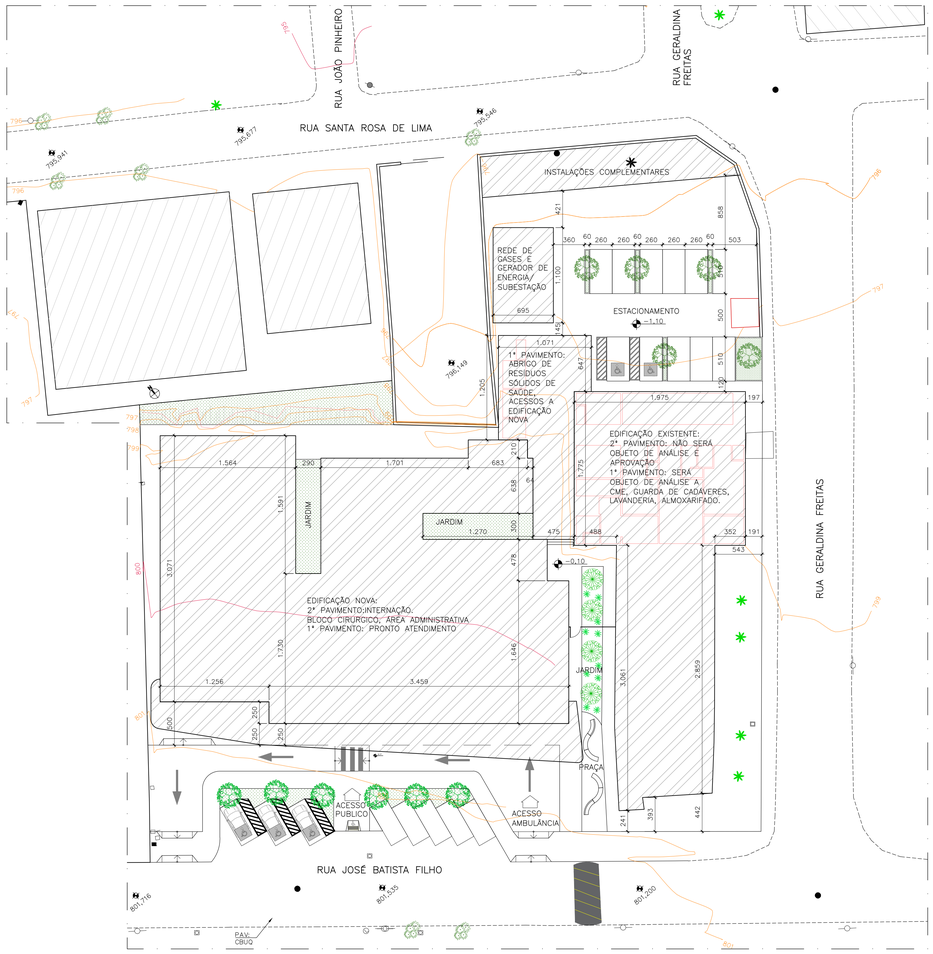

PLANTA DE IMPLANTAÇÃO

ESC 1/250

NOTAS

OBSERVAÇÕES GERAIS:

1 - CONFERIR TODAS AS MEDIDAS NO LOCAL

2 - NÃO UTILIZAR ESCALA SOBRE PAPEL

3 - EM CASO DE CONFLITO DE COTAS, PREVALECE A DO DESENHO DE MAIOR ESCALA

4 - EM CASO DE DÚVIDAS, CONSULTE SEMPRE O RESPONSÁVEL TÉCNICO

5 - REPRODUÇÃO TOTAL OU PARCIAL DESTE DESENHO ESTÁ PROIBIDA, DIREITOS AUTORAIS RESERVADOS DE ACORDO COM A LEI FEDERAL 9.610 DE 19 FEVEREIRO DE 1998

REVISÃO	DESCRIÇÃO	TIPO	ELABORADO	VERIFICADO	DATA
00	EMISSÃO INICIAL	ATP	MMGA	ICGL	04/10/2021
01	EMISSÃO INICIAL	ATP	MMGA	ICGL	12/11/2021
02	EMISSÃO INICIAL	ATP	CESAR AGOSTINHO M.	DESIRRE S.	20/09/2022

TIPOS DE EMISSÃO			
	ATP - ANTEPROJETO BSC - BÁSICO EXE - EXECUTIVO	APV - APROVADO PCT - P/ CONSTRUÇÃO ASB - "AS BUILT"	CNC - CANCELADO

ELABORAÇÃO:

Consórcio Minas Projetos

CONSÓRCIO MINAS PROJETOS

RUA ARAGUARI, Nº741, SALA 02 – BAIRRO PRADO
BELO HORIZONTE–MG
TEL.: (31) 3347–4405 / (31) 3347–7079 / (31) 3071–1920
EMAIL: contato@grupoprojetosengenharia.com.br

REALIZAÇÃO:

PREFEITURA MUNICIPAL DE SARZEDO

RUA ELOY CÂNDIDO DE MELO BARBOSA, Nº 447 – CENTRO
SARZEDO–MG – CEP.: 32450–000
TEL.: (31) 3577–7007

UNIDADE DE PRONTO ATENDIMENTO

RUA JOSÉ BATISTA FILHO, SARZEDO–MG

PROJETO DE ARQUITETURA

AUTORIA DO PROJETO:

ISABELA CRISTINA GONÇALVES LACERDA
CAU – A170913–9

CONTRATANTE DO PROJETO:

RESPONSÁVEL DA CONTRATANTE

DATA:	ESCALA:	CÓDIGO:
SETEMBRO/2022	INDICADA	PRJ-ARQ

TÍTULO DOS DESENHOS:

PLANTA DE IMPLANTAÇÃO
DIAGRAMA DE COBERTURA

PRANCHA: 01/10

DIREITOS AUTORAIS RESERVADOS. PROIBIDO REPRODUÇÃO, DIVULGAÇÃO OU ALTERAÇÃO SEM ORDEM EXPRESSA DO AUTOR.

TÍTULO DOS DESENHOS: