



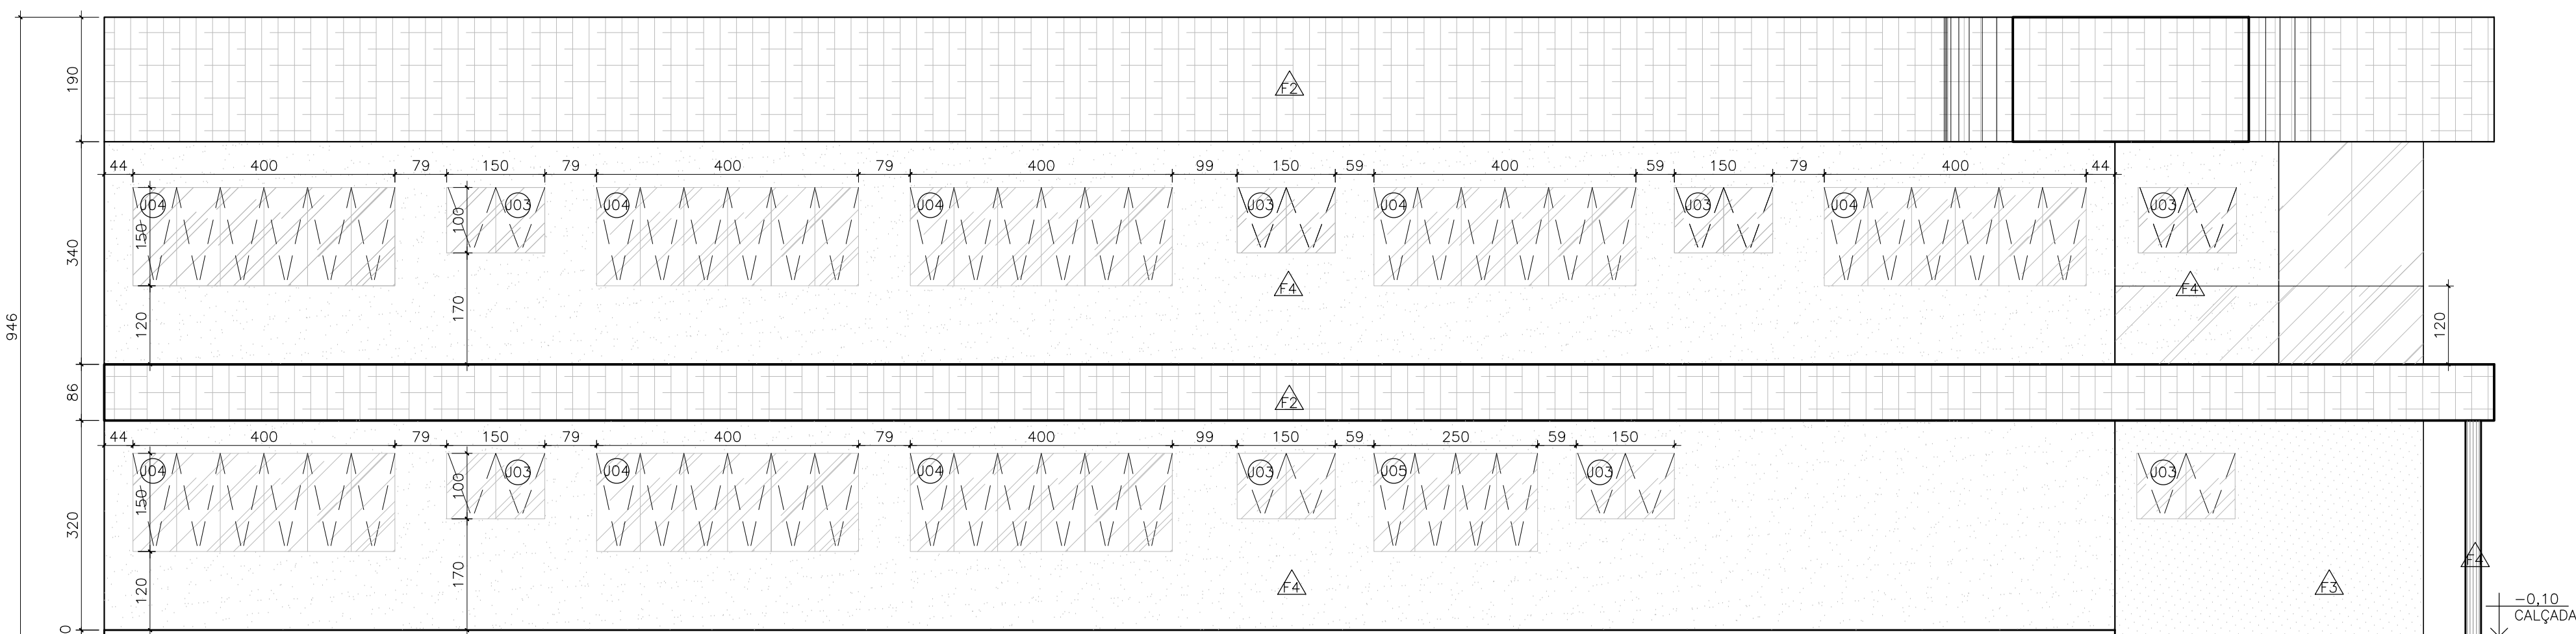


FACHADA FRONTAL
PROJETO EXECUTIVO
ESCALA 1/75

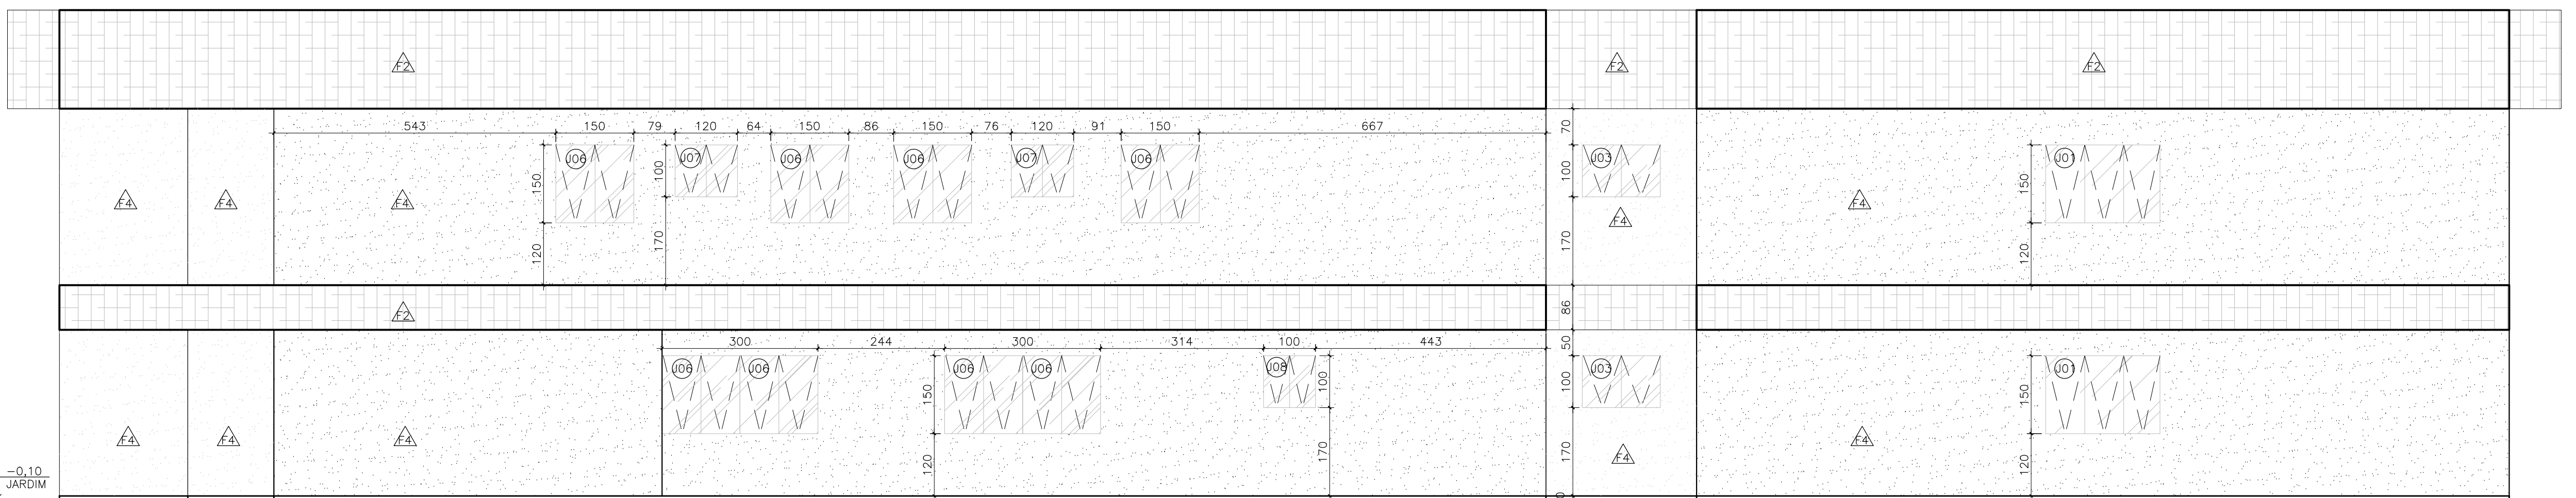


FACHADA LATERAL ESQUERDA
PROJETO EXECUTIVO
ESCALA 1/75




FACHADA POSTERIOR
PROJETO EXECUTIVO
ESCALA 1/75

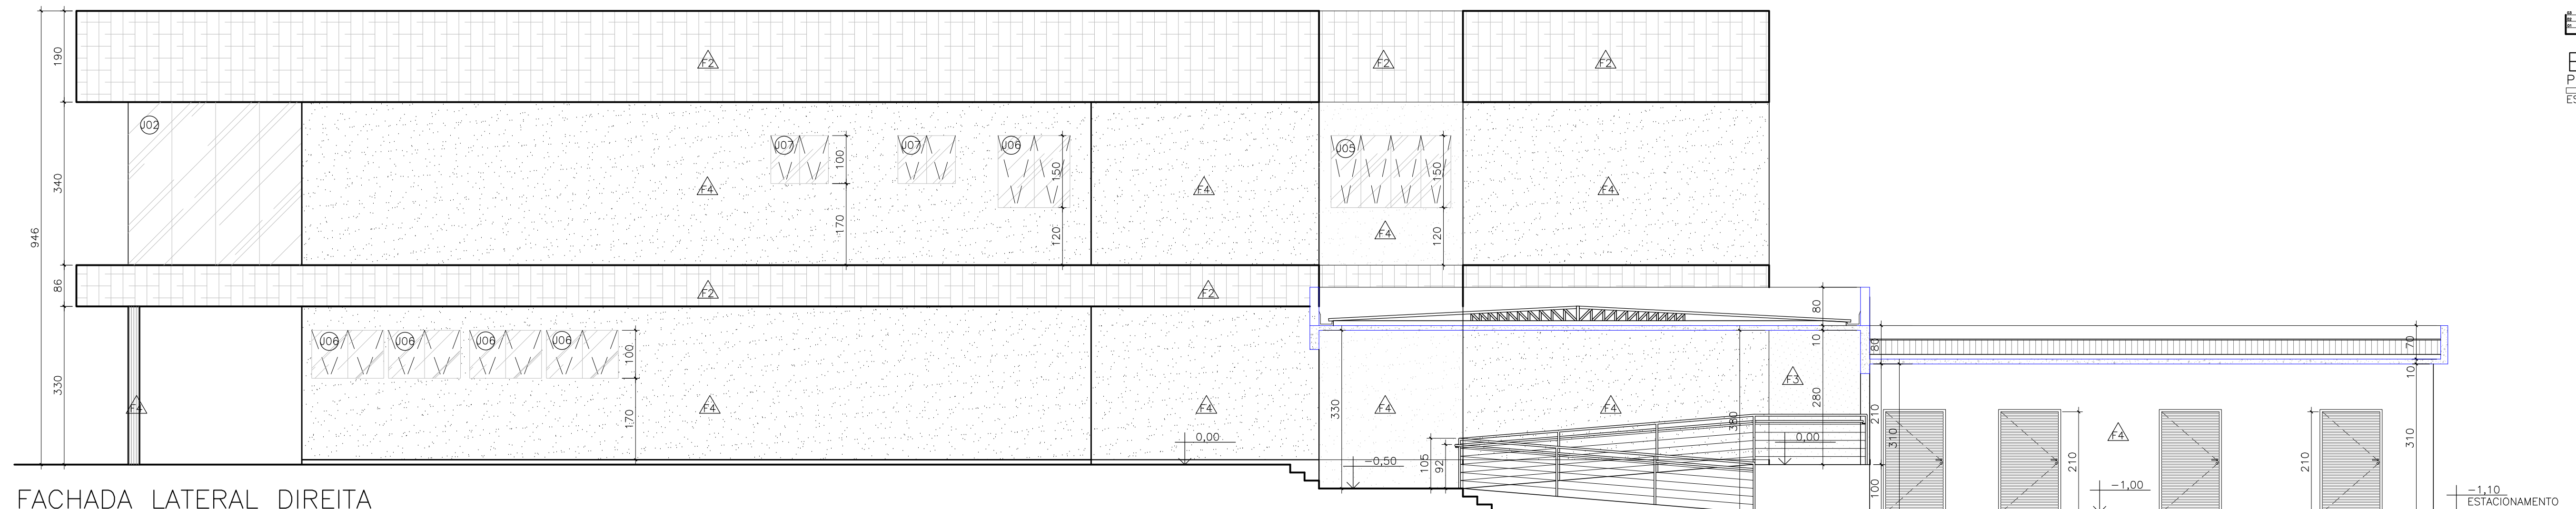


FACHADA LATERAL DIREITA
PROJETO EXECUTIVO
ESCALA 1/75

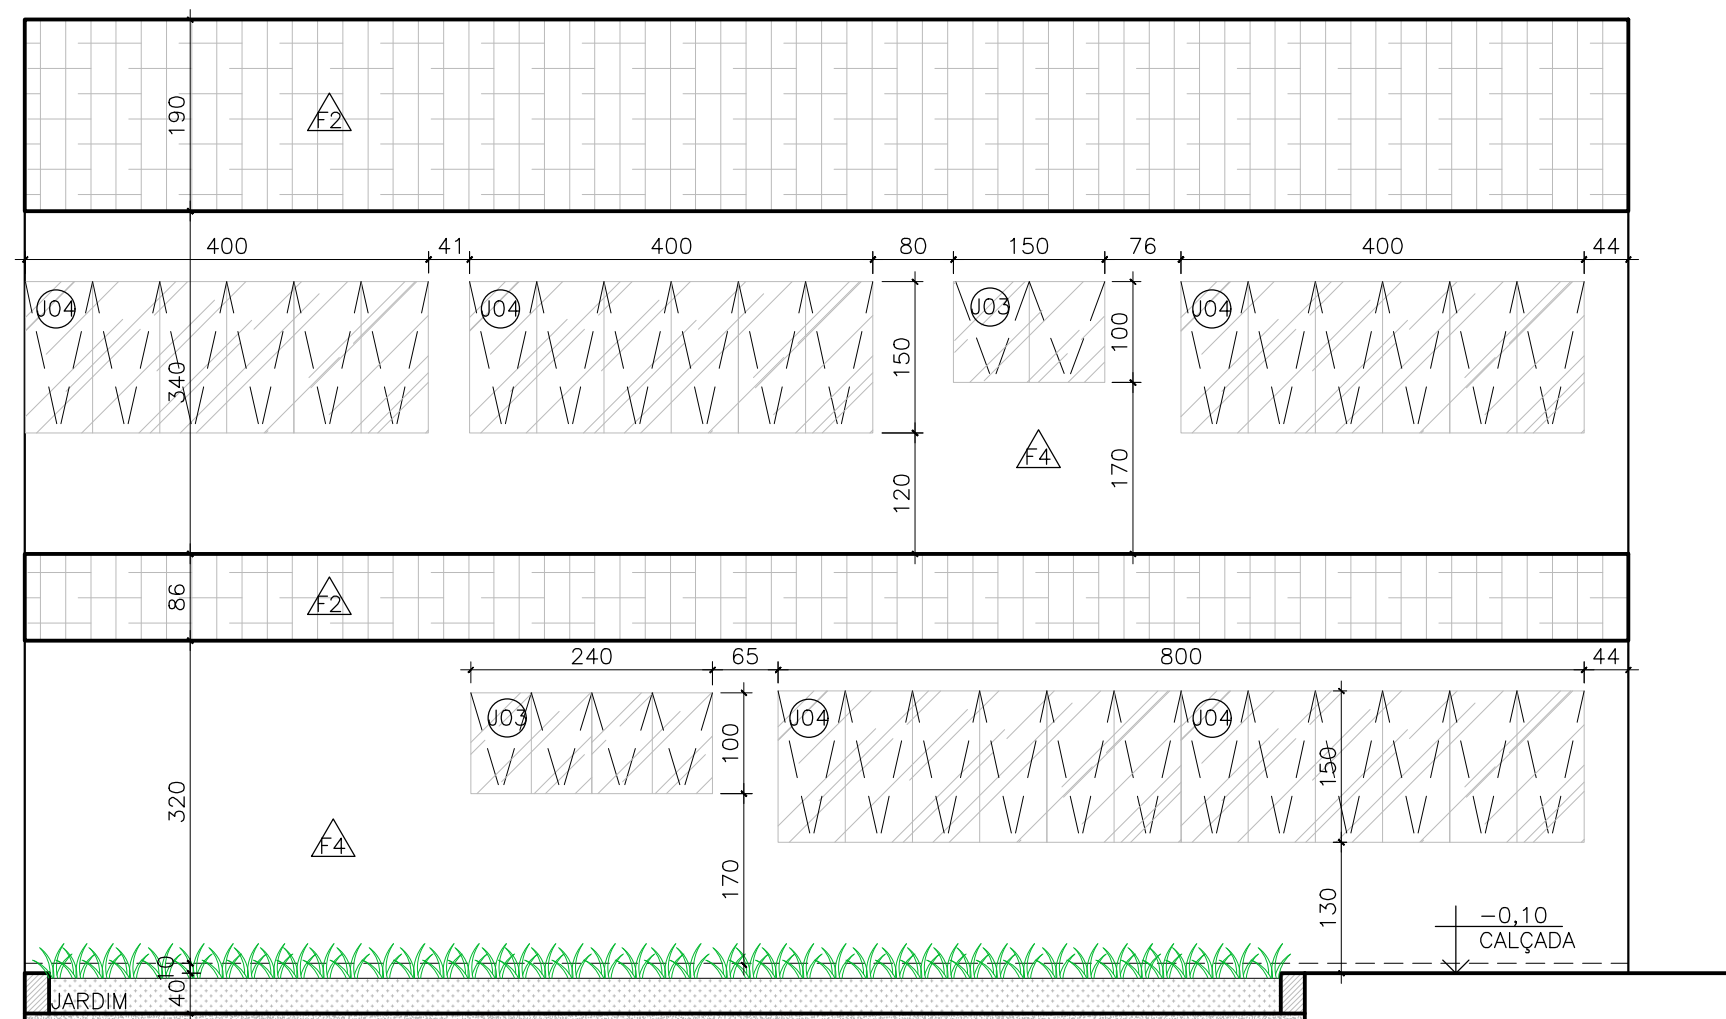


ELEVAÇÃO E1
PROJETO EXECUTIVO
ESCALA 1/75

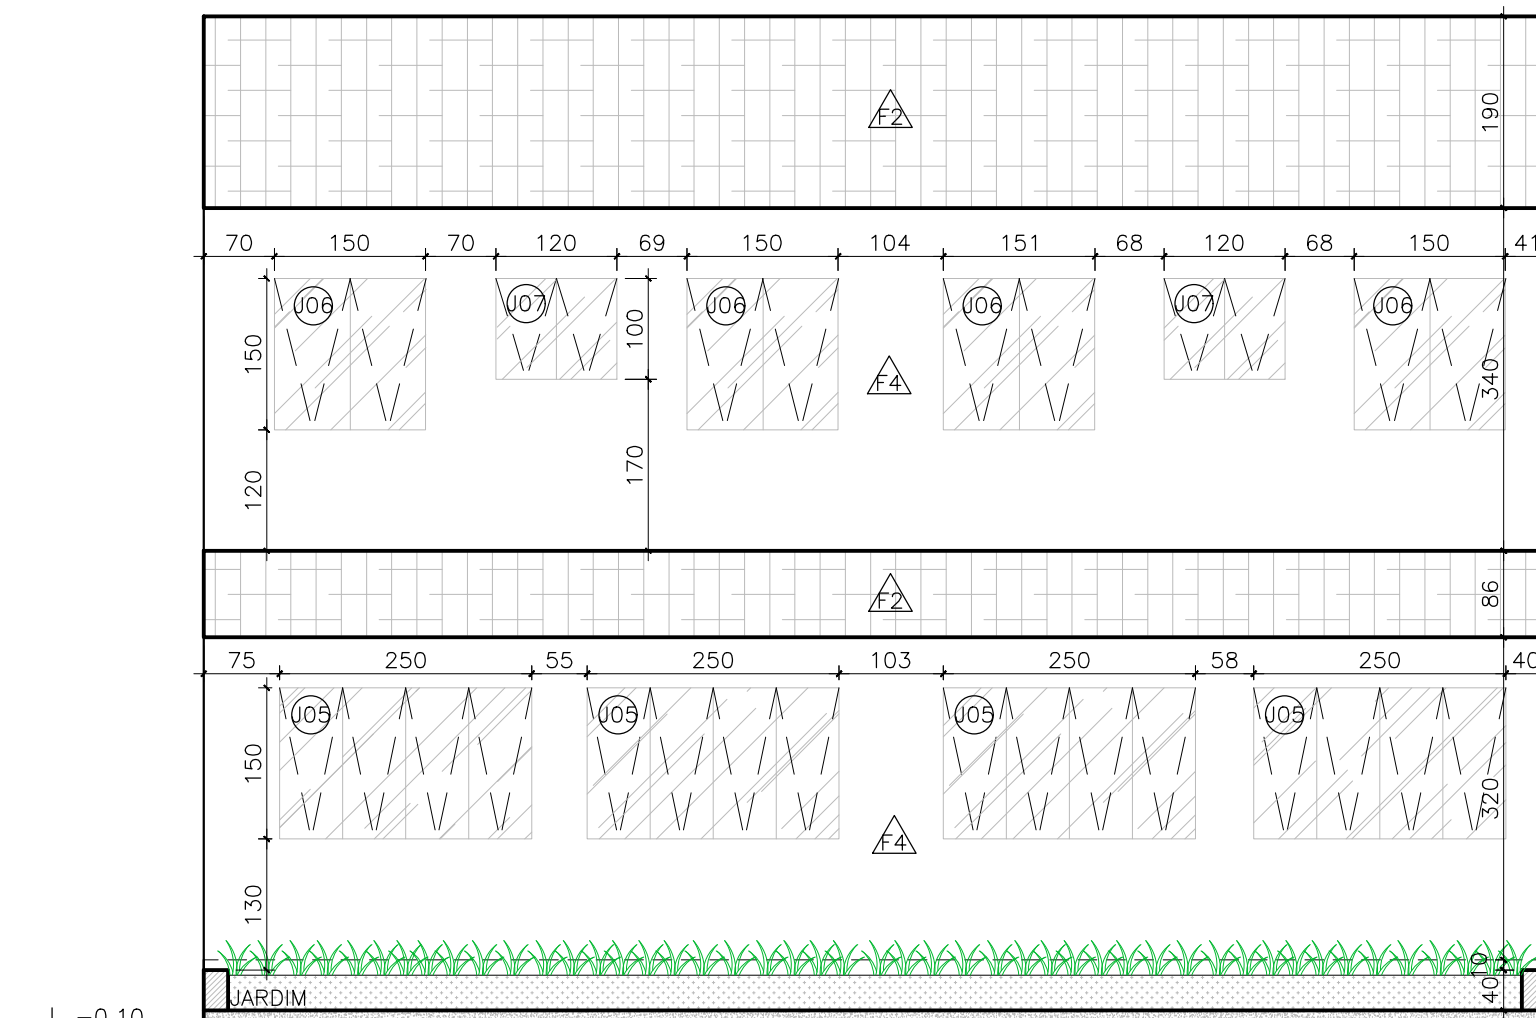

ELEVAÇÃO E2
PROJETO EXECUTIVO
ESCALA 1/75

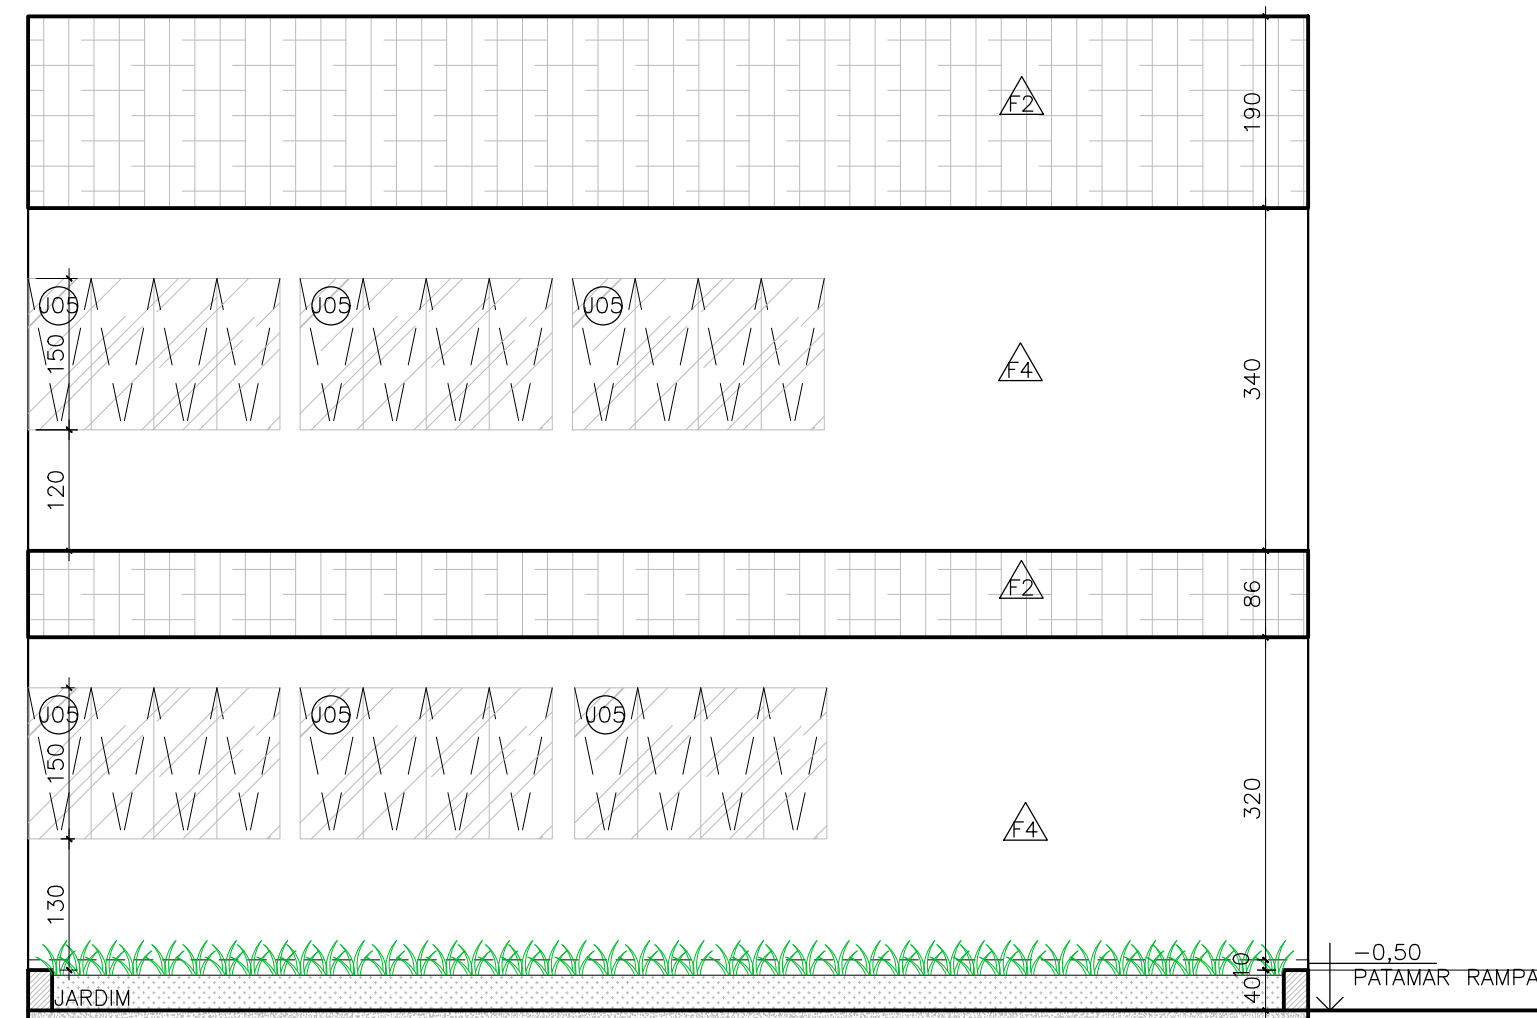

ELEVAÇÃO E3
PROJETO EXECUTIVO
ESCALA 1/75

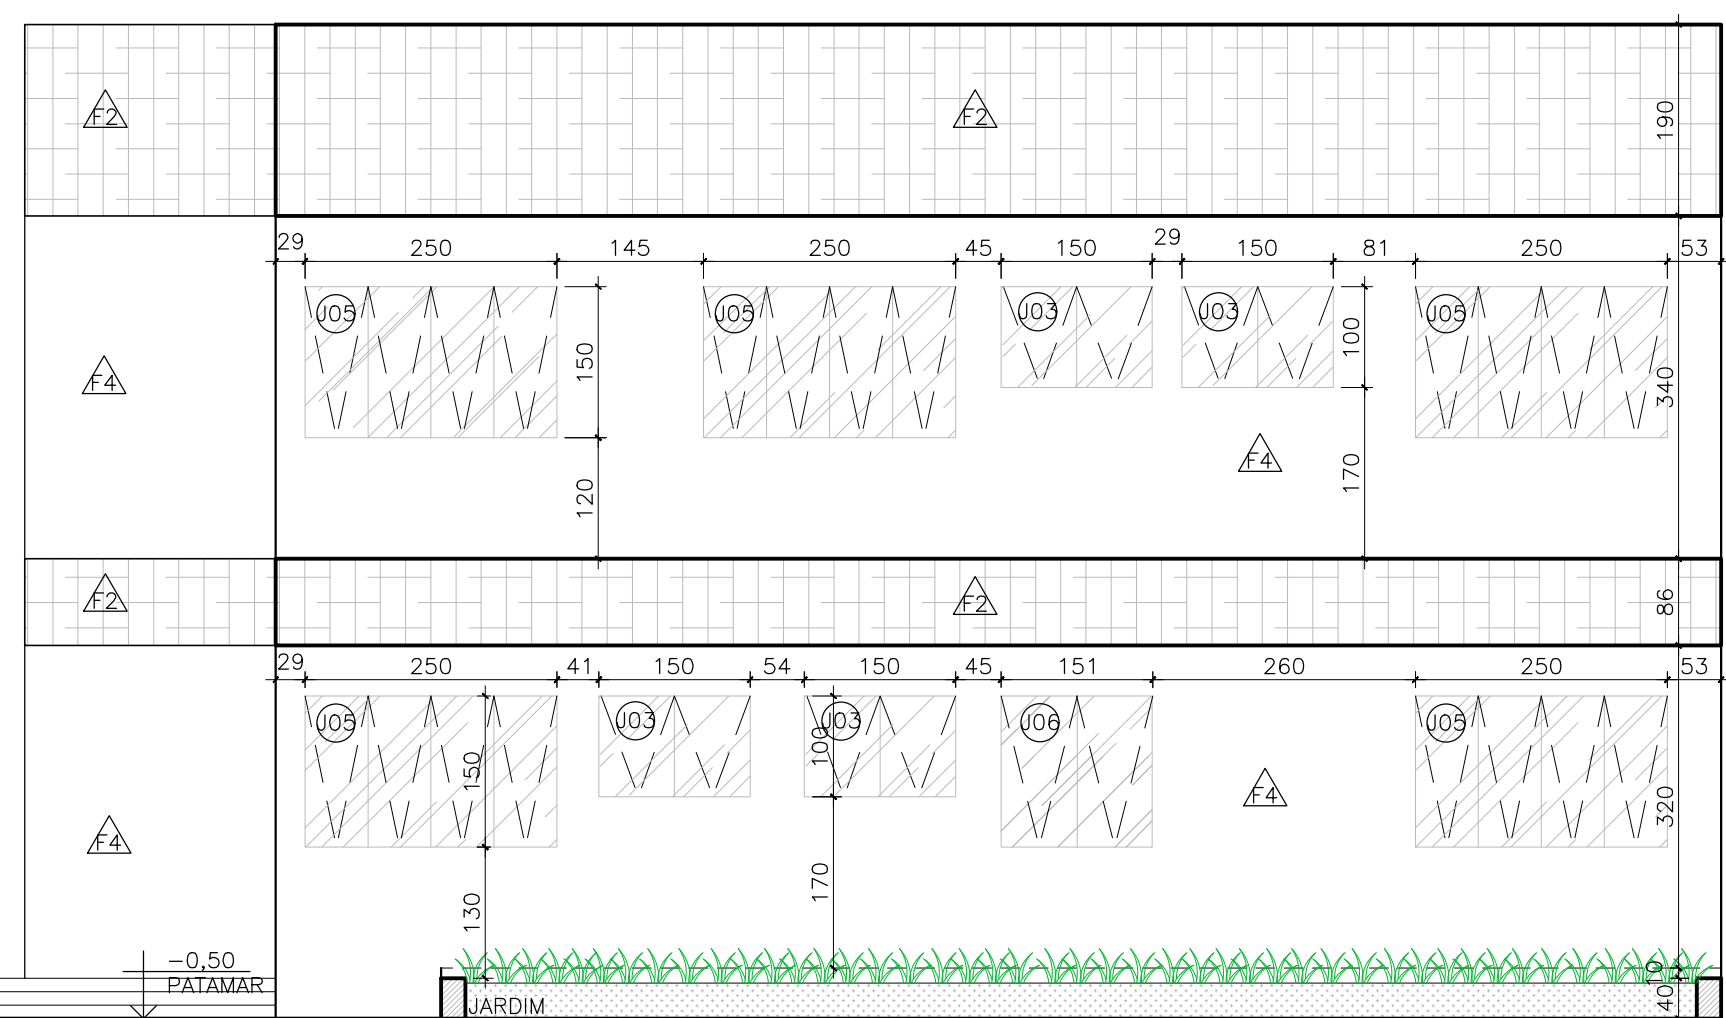

ELEVAÇÃO E4
PROJETO EXECUTIVO
ESCALA 1/75

NOTAS

OBSERVAÇÕES GERAIS:

1 - CONFERIR TODAS AS MEDIDAS NO LOCAL

2 - NÃO UTILIZAR ESCALA SOBRE PAPEL

3 - EM CASO DE CONFLITO DE COTAS, PREVALECE A DO DESENHO DE MAIOR ESCALA

4 - EM CASO DE DÚVIDAS, CONSULTE SEMPRE O RESPONSÁVEL TÉCNICO

5 - REPRODUÇÃO TOTAL OU PARCIAL DESTA DESENHO ESTÁ PROIBIDA. DIREITOS AUTORAIS RESERVADOS DE ACORDO COM A LEI FEDERAL 8.919 DE 10 FEVEREIRO DE 1996

19 FEVEREIRO DE 1996

REVISÃO	DESCRIÇÃO	TIPO	ELABORADO	VERIFICADO	DATA
00	EMISSÃO INICIAL	ATP	NNDA	ICGL	04/10/2022
01	EMISSÃO INICIAL	ATP	NNDA	ICGL	12/11/2021
02	EMISSÃO INICIAL	ATP	CEGAR AGOSTINHO M.	DESINHE S.	20/08/2022

TIPOS DE EMISSÃO	ATP - ANTERPROJETO BIO - BÁSICO EXE - EXECUTIVO	APV - APROVADO PCT - P/ CONSTRUÇÃO ASS - "AS BUILT"	CNC - CANCELADO
------------------	---	---	-----------------

ELABORAÇÃO:

Consórcio Minas Projetos



RUA ARAGUARI, Nº 741, SALA 10 - BARRIO PRETO
TEL: (31) 3347-4400 / (31) 3347-7079 / (31) 3071-1844
EMAIL: consorcio@consorcioeminasprojetos.com.br

REALIZAÇÃO:

PREFEITURA MUNICIPAL DE SARZEDO

RUA ELOY CARNEIRO DE MELO BARROSA, Nº 447 - CENTRO
SARZEDO-MG - CEP: 34450-000
TEL: (31) 3577-7007

UNIDADE DE PRONTO ATENDIMENTO

RUA JOSÉ BATISTA FILHO, SARZEDO-MG

PROJETO DE ARQUITETURA

AUTORIA DO PROJETO:	CONTRATANTE DO PROJETO:
 ISABELLA CRISTINA GONÇALVES LACERDA CNPJ: 11.119.717	RESPONSÁVEL DA CONTRATANTE:

DATA: SETEMBRO/2022	ESCALA: INDICADA	CÓDIGO: PRJ-ARQ
------------------------	---------------------	--------------------

TÍTULO DOS DESENHOS:

FACHADA FRONTAL, LATERAL DIREITA, LATERAL ESQUERDA E POSTERIOR

ELEVÇÃO 01, ELEVÇÃO 02, ELEVÇÃO 03 E ELEVÇÃO 04

DIREITOS AUTORAIS RESERVADOS. PROIBIDO REPRODUÇÃO, DIVULGAÇÃO OU ALTERAÇÃO SEM ORDEM ESCRITA DO AUTOR.

TÍTULO DOS DESENHOS: