


VISTA MG 040

VISTA RUA 02

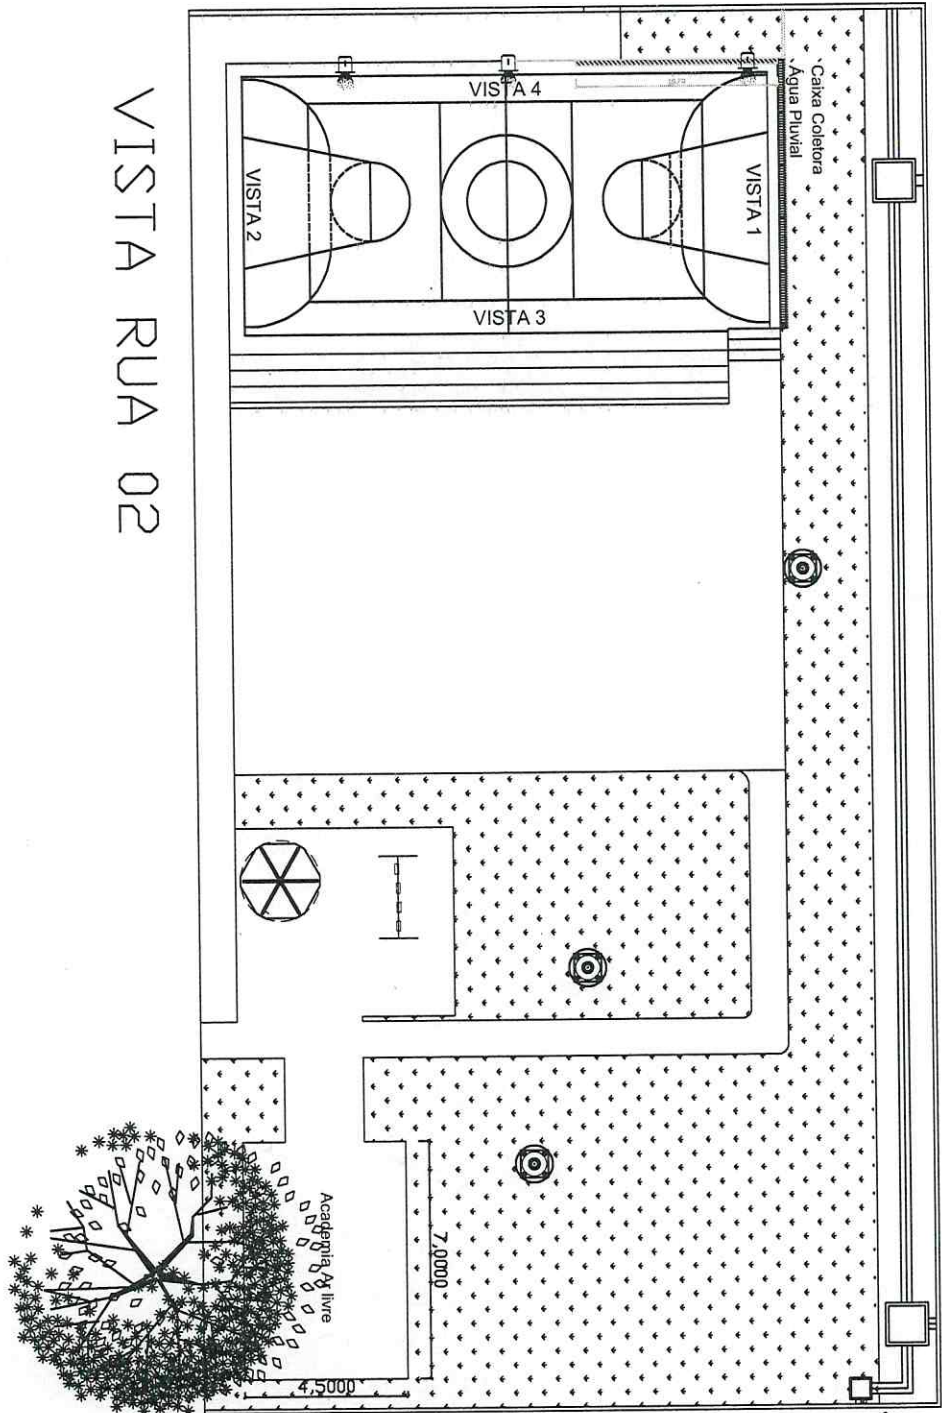

Iluminação
 Releitor Hidrotérmico Modelado
 Slim 400W Branco Frio

CONSTRUÇÃO QUADRA BASQUETE SANTA CECILIA


RESPONSÁVEL TÉCNICO
 CHEA 37 207 / D VALTER EDUARDO DE OLIVEIRA
 PROPRIETÁRIO PREFEITURA MUNICIPAL DE SAZEEDO
 PREFEITO MARCELO PINHEIRO DO AMARAL

DATA
 DESENHO



VISTA MG 040

VISTA RUA 02

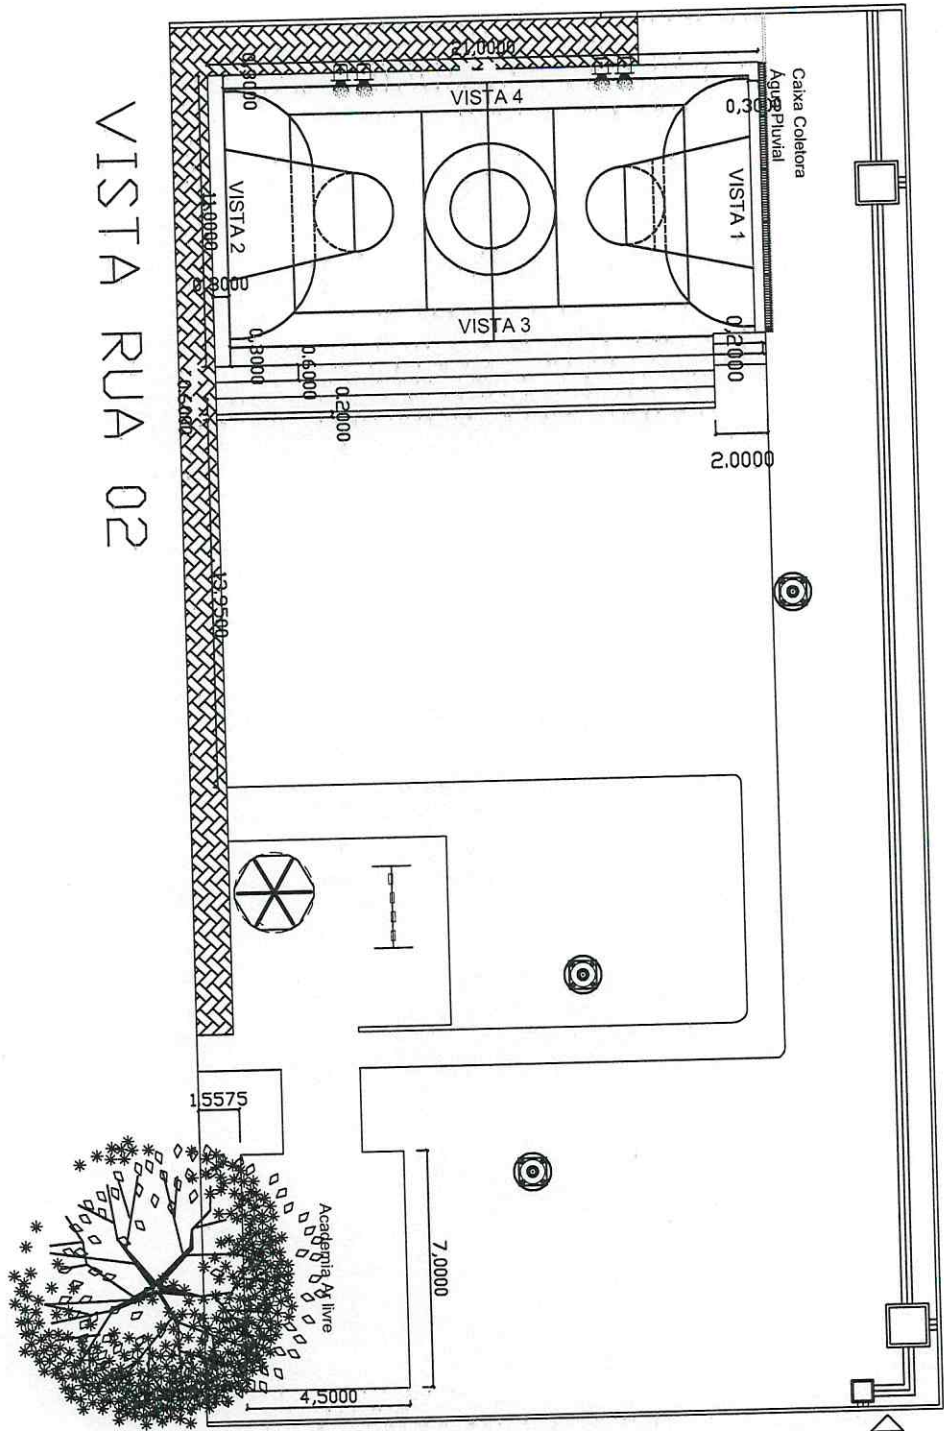


Iluminação

Refleitor Holótipo Microled Slim 400W Branco Frio

CONSTRUÇÃO QUADRA BASQUETE SANTA CECÍLIA	
RESPONSÁVEL TÉCNICO	
CREA 37.307 / D	VALTER EDUARDO DE OLIVEIRA
PROPRIETÁRIO	PREFEITURA MUNICIPAL DE SAZEDO
PREFEITO	MARCELO PINHEIRO DO AMARAL
DATA	
DESENHO	

VISTA MG 040

VISTA RUA 02

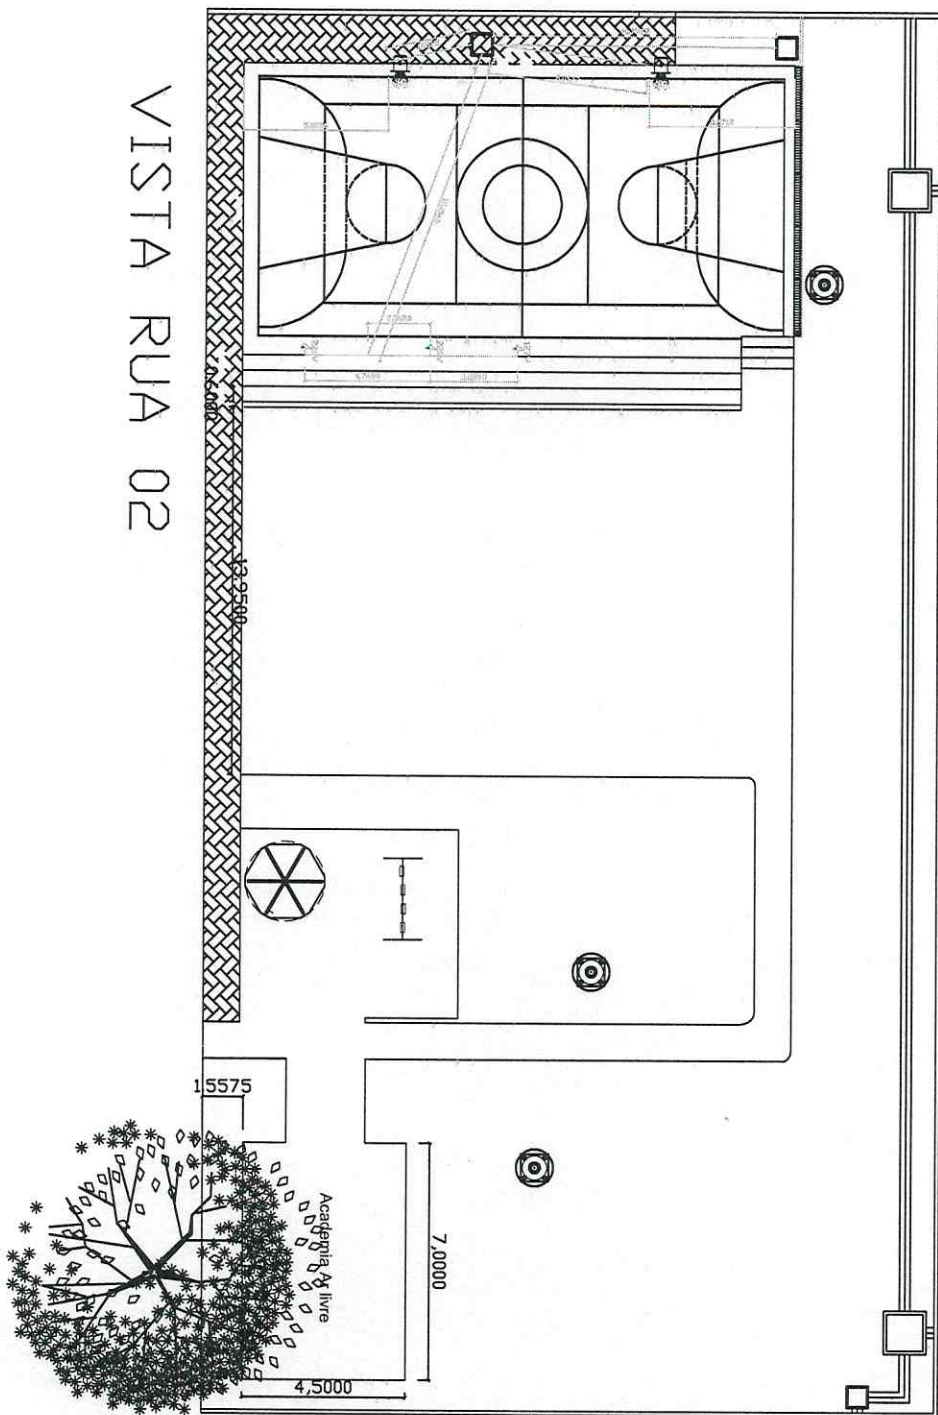

Iluminação
Releitor Hololote Microled
Slim 400W Branco Frio

Drenagem Existente

CONSTRUÇÃO QUADRA BASQUETE SANTA CECILIA

RESPONSÁVEL TÉCNICO

CREA 37.300 / D

WALTER EDUARDO DE OLIVEIRA


PROPRIETÁRIO

PREFEITURA MUNICIPAL DE SAZEDO

DATA

DESENHO




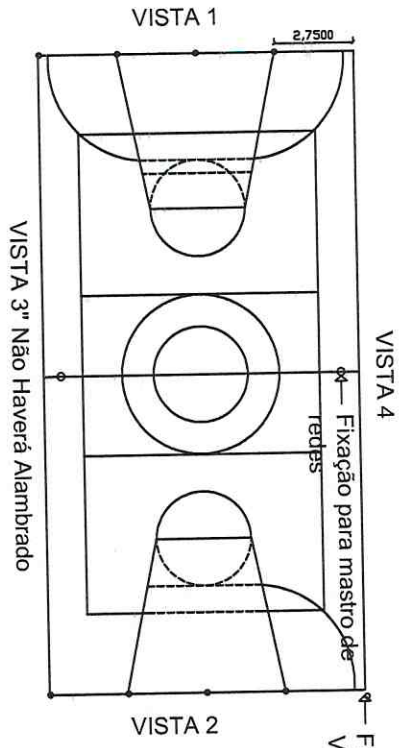


VISTA 4
 Fixação para mastro de redes
 FIXAÇÃO DAS BARRAS VERTICAIS

OBS.: O CINTAMENTO DEVE SER REALIZADO EM TODO O PERÍMETRO DA QUADRA.

ESPESSURA DA LINHA PARA PINTURA 5 cm.

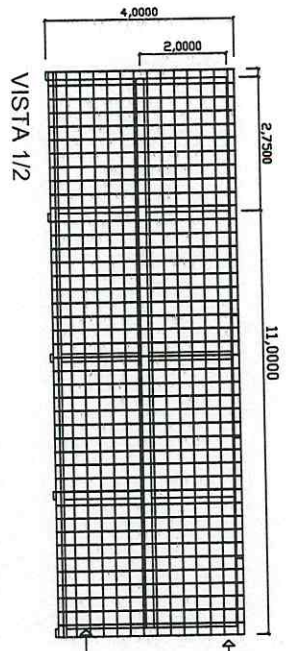


TUBOS ESTRUTURAIS EM TUBO DE AÇO GALVANIZADO Ø 1 1/2" e = 2 mm
 TELA ALAMBRADO ARAME GALVANIZADO (FIO = 3,4 mm) 6X6 cm

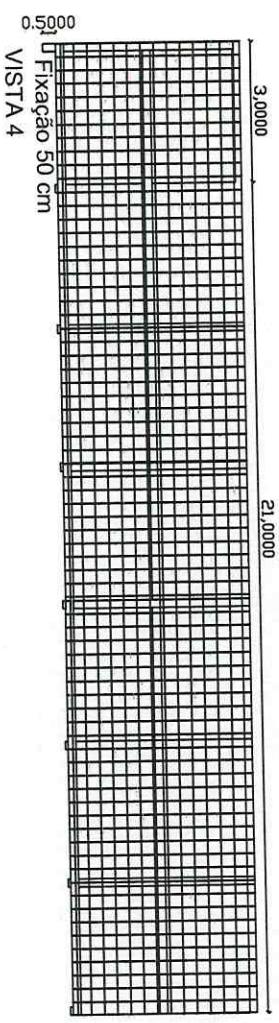



CONSTRUÇÃO QUADRA BASQUETE SANTA CECILIA		DATA
RESPONSÁVEL TÉCNICO	WALTER EDUARDO DE OLIVEIRA	DESENHO
CREA 37.307/1-D	PREFEITURA MUNICIPAL DE SARZEDO	PROFESSOR RESPONSÁVEL TÉCNICO
PROPRIETÁRIO	MARCELO FERREIRO DO AMARAL	
PREFEITO		




VISTA MG 040

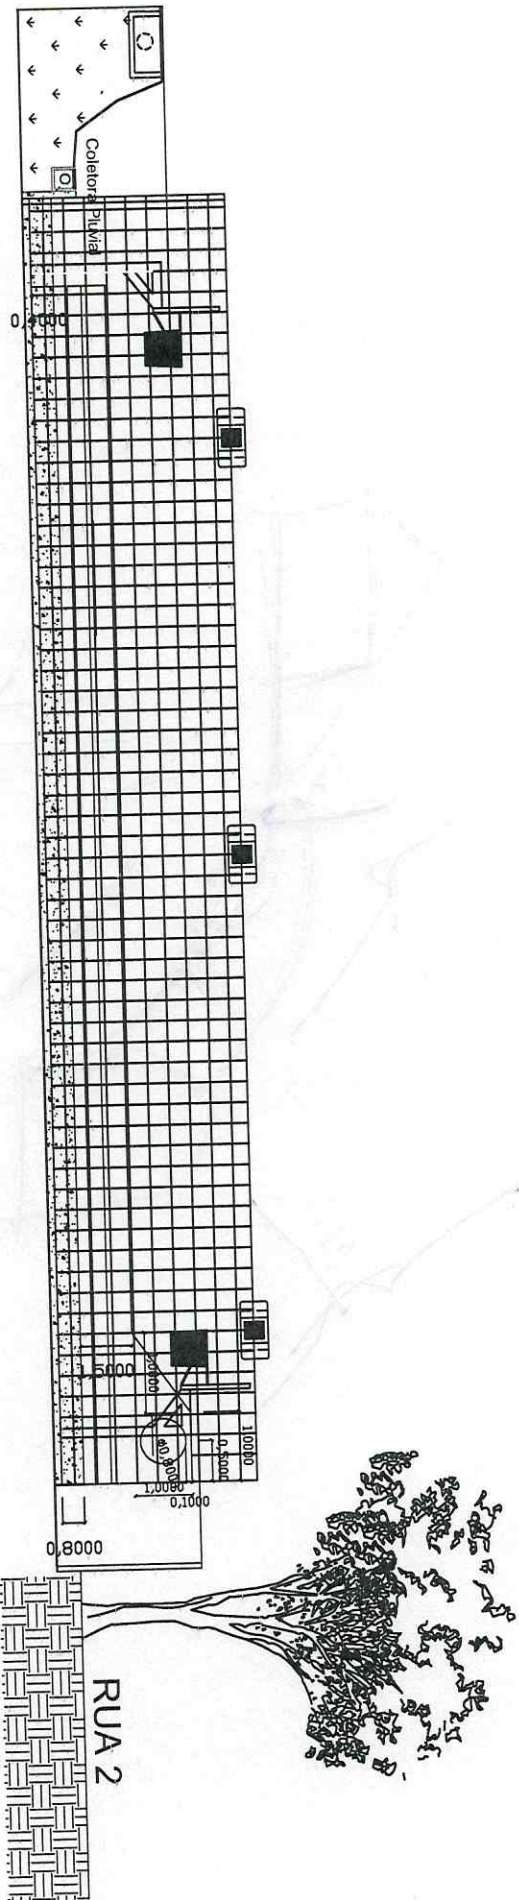


CONSTRUÇÃO QUADRA BASQUETE SANTA CECILIA	
RESPONSÁVEL TÉCNICO	
CREA 37 207 / D	VALTER EDIRALDO DE OLIVEIRA
PROPRIETÁRIO	PREFEITURA MUNICIPAL DE SARZEDO
PREFEITO	MATEO PINHEIRO DO AMARAL
DATA	
DESENHO	

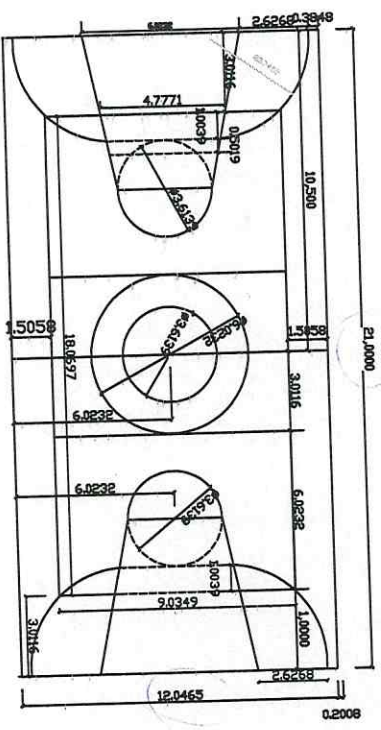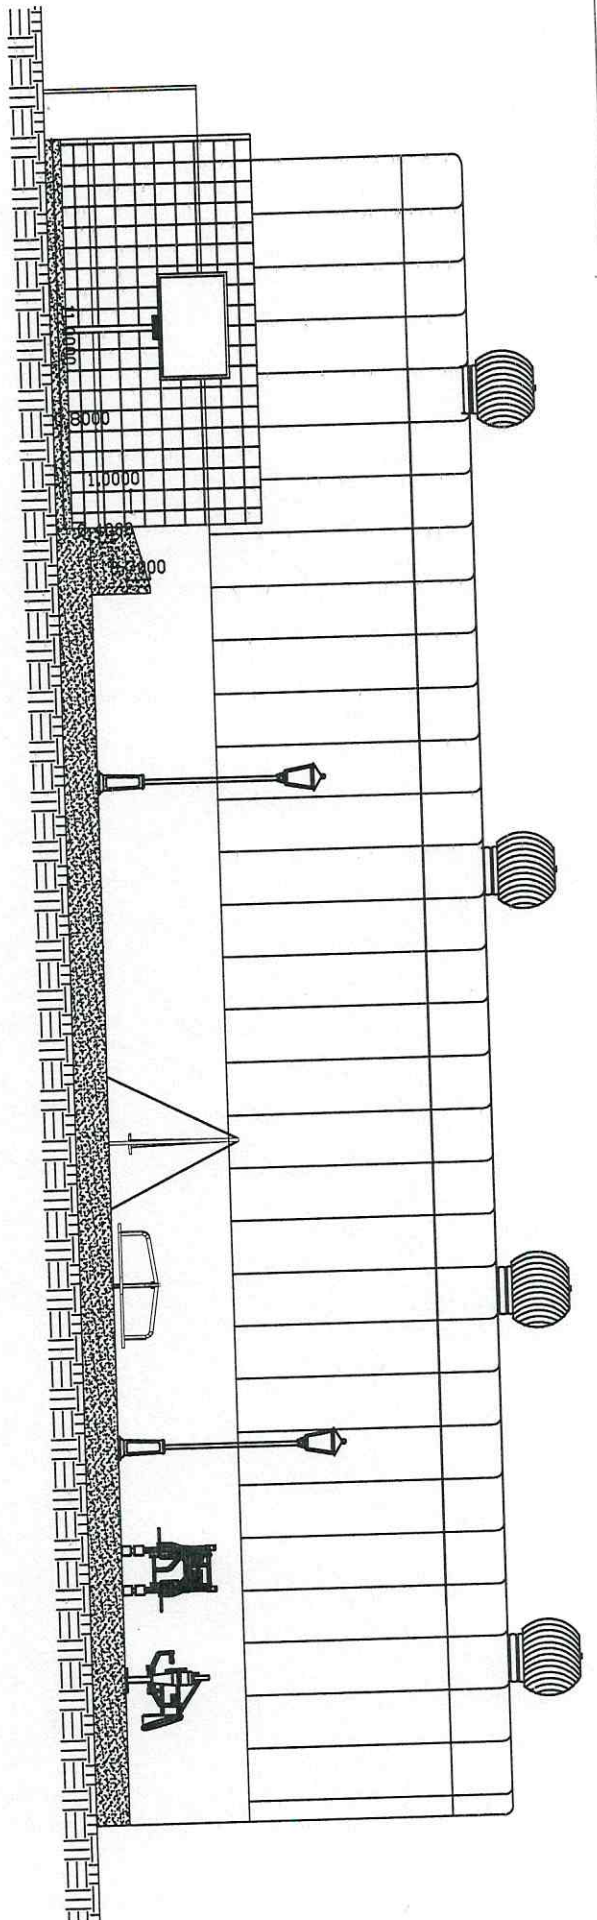


AREA: 252 M2
 PERIMETRO: 66 M

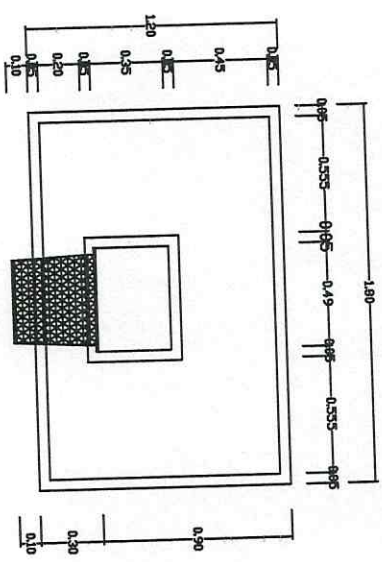

PRANCHA
 Escala 1:50

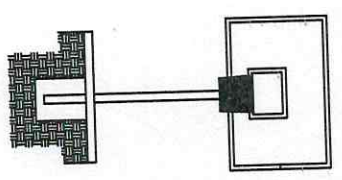



PERFIL FRONTAL
 Escala 1:50

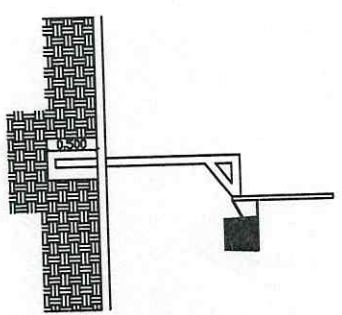

PERFIL LATERAL
 Escala 1:50

CONSTRUÇÃO QUADRA BASQUETE SANTA CECILIA		DATA
RESPONSÁVEL TÉCNICO	WALTER EDUARDO DE OLIVEIRA	
CREA 37.307/1-D	PREFEITURA MUNICIPAL DE SANZEDO	DESENHO
PREFEITO	MARCELO PINHEIRO DO AMARAL	



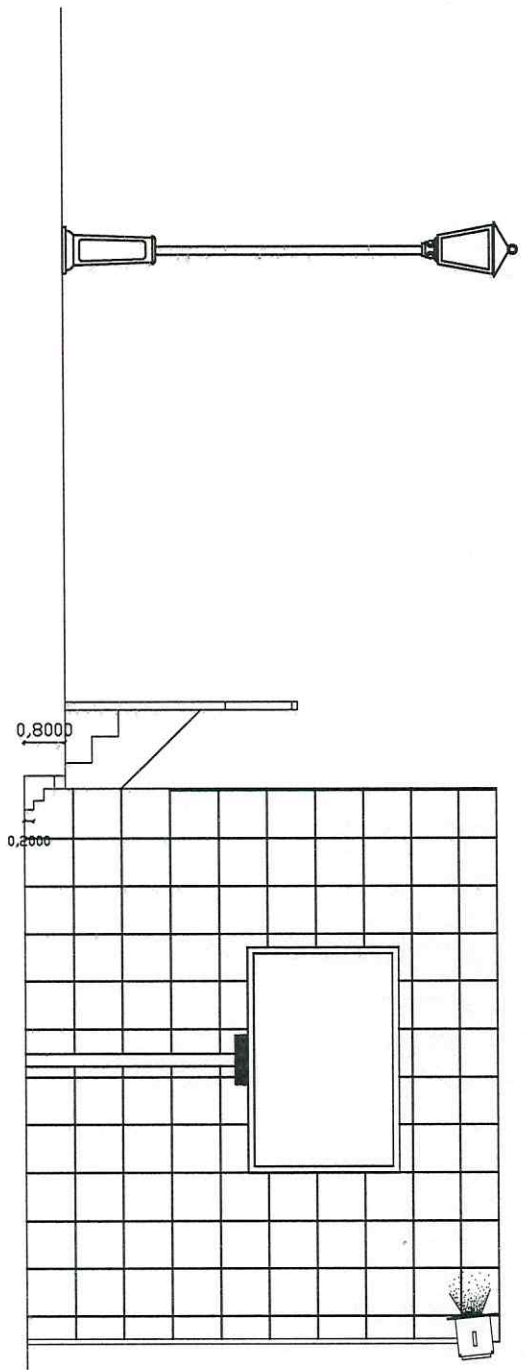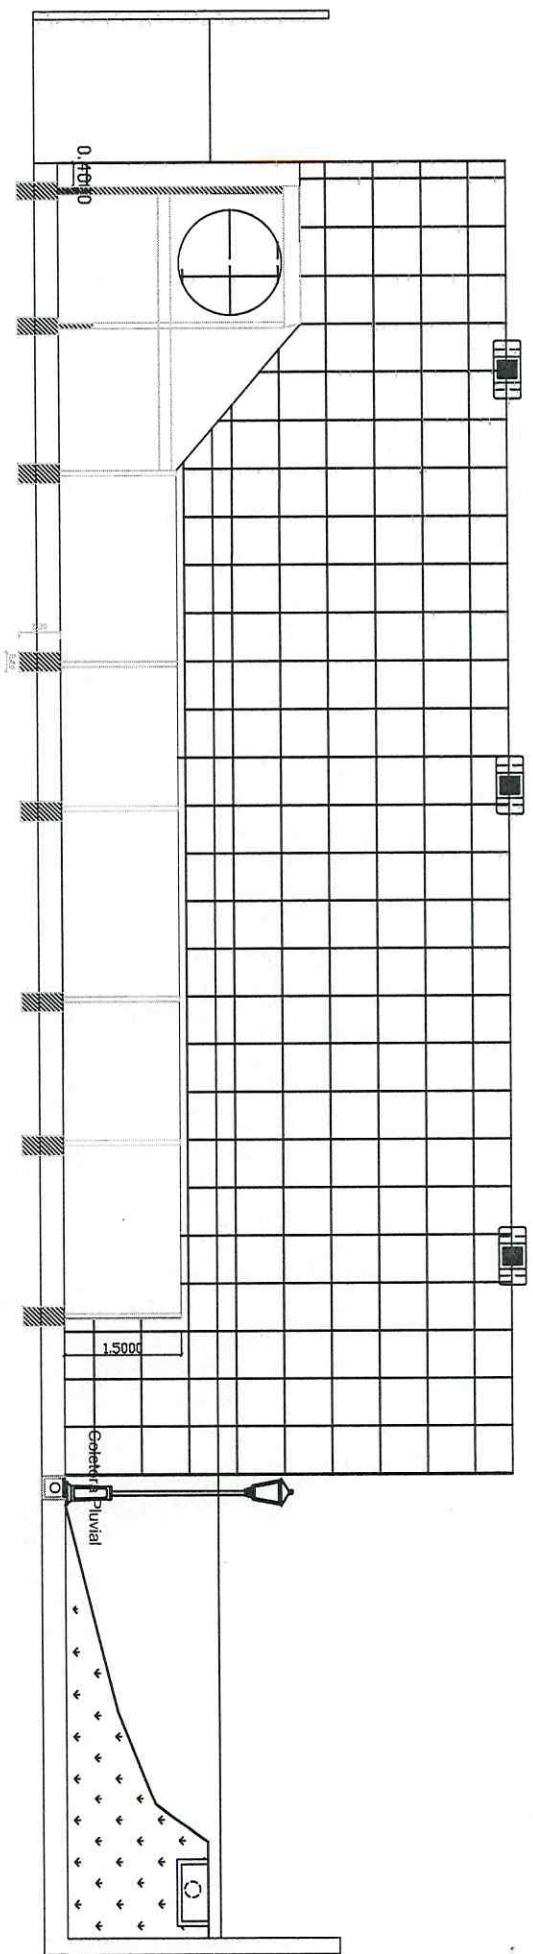

CONSTRUÇÃO QUADRA BASQUETE SANTA CECILIA
 RESPONSÁVEL TÉCNICO
 CREA 37.307 / D VALTER EDUARDO DE OLIVEIRA
 PROPRIETÁRIO PREFEITURA MUNICIPAL DE SAZEDO
 PREFEITO MARCELO PRINHEIRO DOMANAL

DATA _____
 DESENHO _____