


RUA

RUA

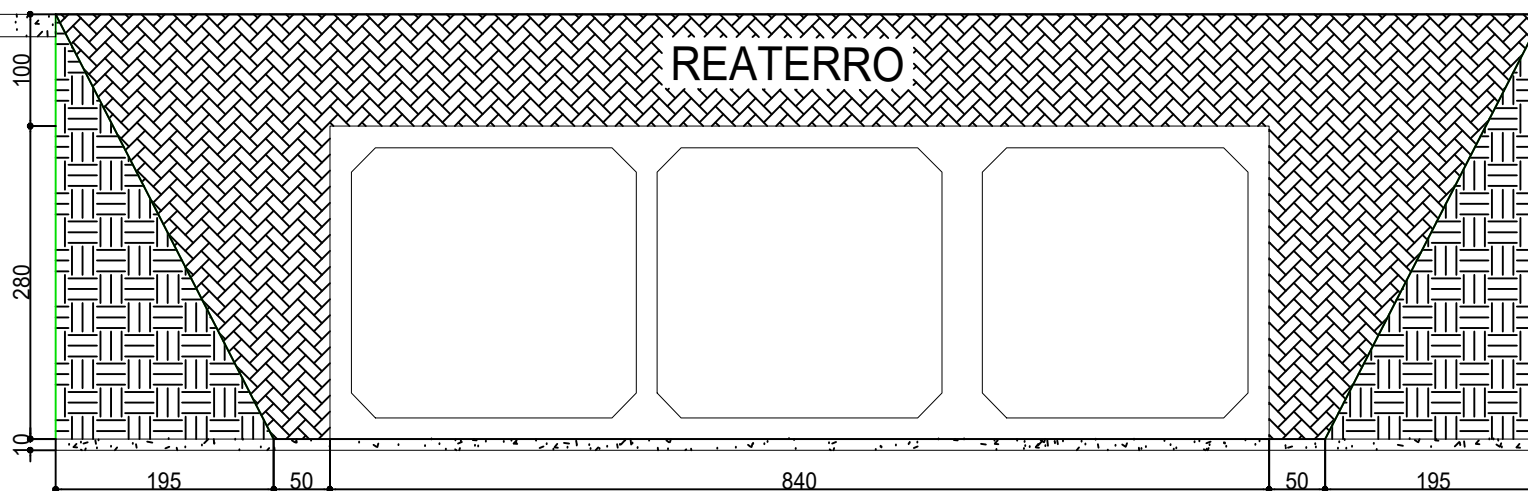

REATERRO

ÁREA DA SEÇÃO = 19,61m²

CORTE

ÁREA DA SEÇÃO = 43,13m²