



| QUADRO DE LOTES | | | |
|-----------------|--------------------|------------------|----------------------|
| QUADRA | LOTES RESIDENCIAIS | LOTES COMERCIAIS | LOTES INSTITUCIONAIS |
| 1 | 21 | 1 | - |
| 2 | 24 | - | - |
| 3 | 19 | - | - |
| 4 | - | - | (A DEFINIR) |
| 5 | 11 | - | - |
| 6 | 21 | 1 | - |
| 7 | - | - | (A DEFINIR) |
| 8 | 32 | - | - |
| 9 | 16 | - | - |
| 10 | - | - | - |
| 11 | 12 | - | - |
| 12 | 29 | - | - |
| 13 | 28 | - | - |
| 14 | 26 | - | - |
| 15 | 25 | - | - |
| 16 | 21 | - | - |
| 17 | 17 | - | - |
| 18 | 10 | - | - |
| 19 | - | - | (A DEFINIR) |
| 20 | - | - | - |
| 21 | 20 | - | - |
| 22 | 26 | - | - |
| 23 | 35 | - | POSTO SAUDE |
| 24 | - | - | IGREJA |
| 25 | - | - | - |
| 26 | 17 | - | - |
| 27 | - | - | ESCOLA |
| 28 | 34 | - | - |
| 29 | 23 | - | - |
| 30 | 35 | - | - |
| 31 | 16 | - | - |
| 32 | - | - | LAZER |
| 33 | 30 | - | - |
| 34 | 34 | - | - |
| 35 | 22 | - | - |
| 36 | 20 | - | - |
| 37 | 13 | - | - |
| 38 | - | - | (A DEFINIR) |
| 39 | - | - | - |
| TOTAL | 637 | 11 | 8 |

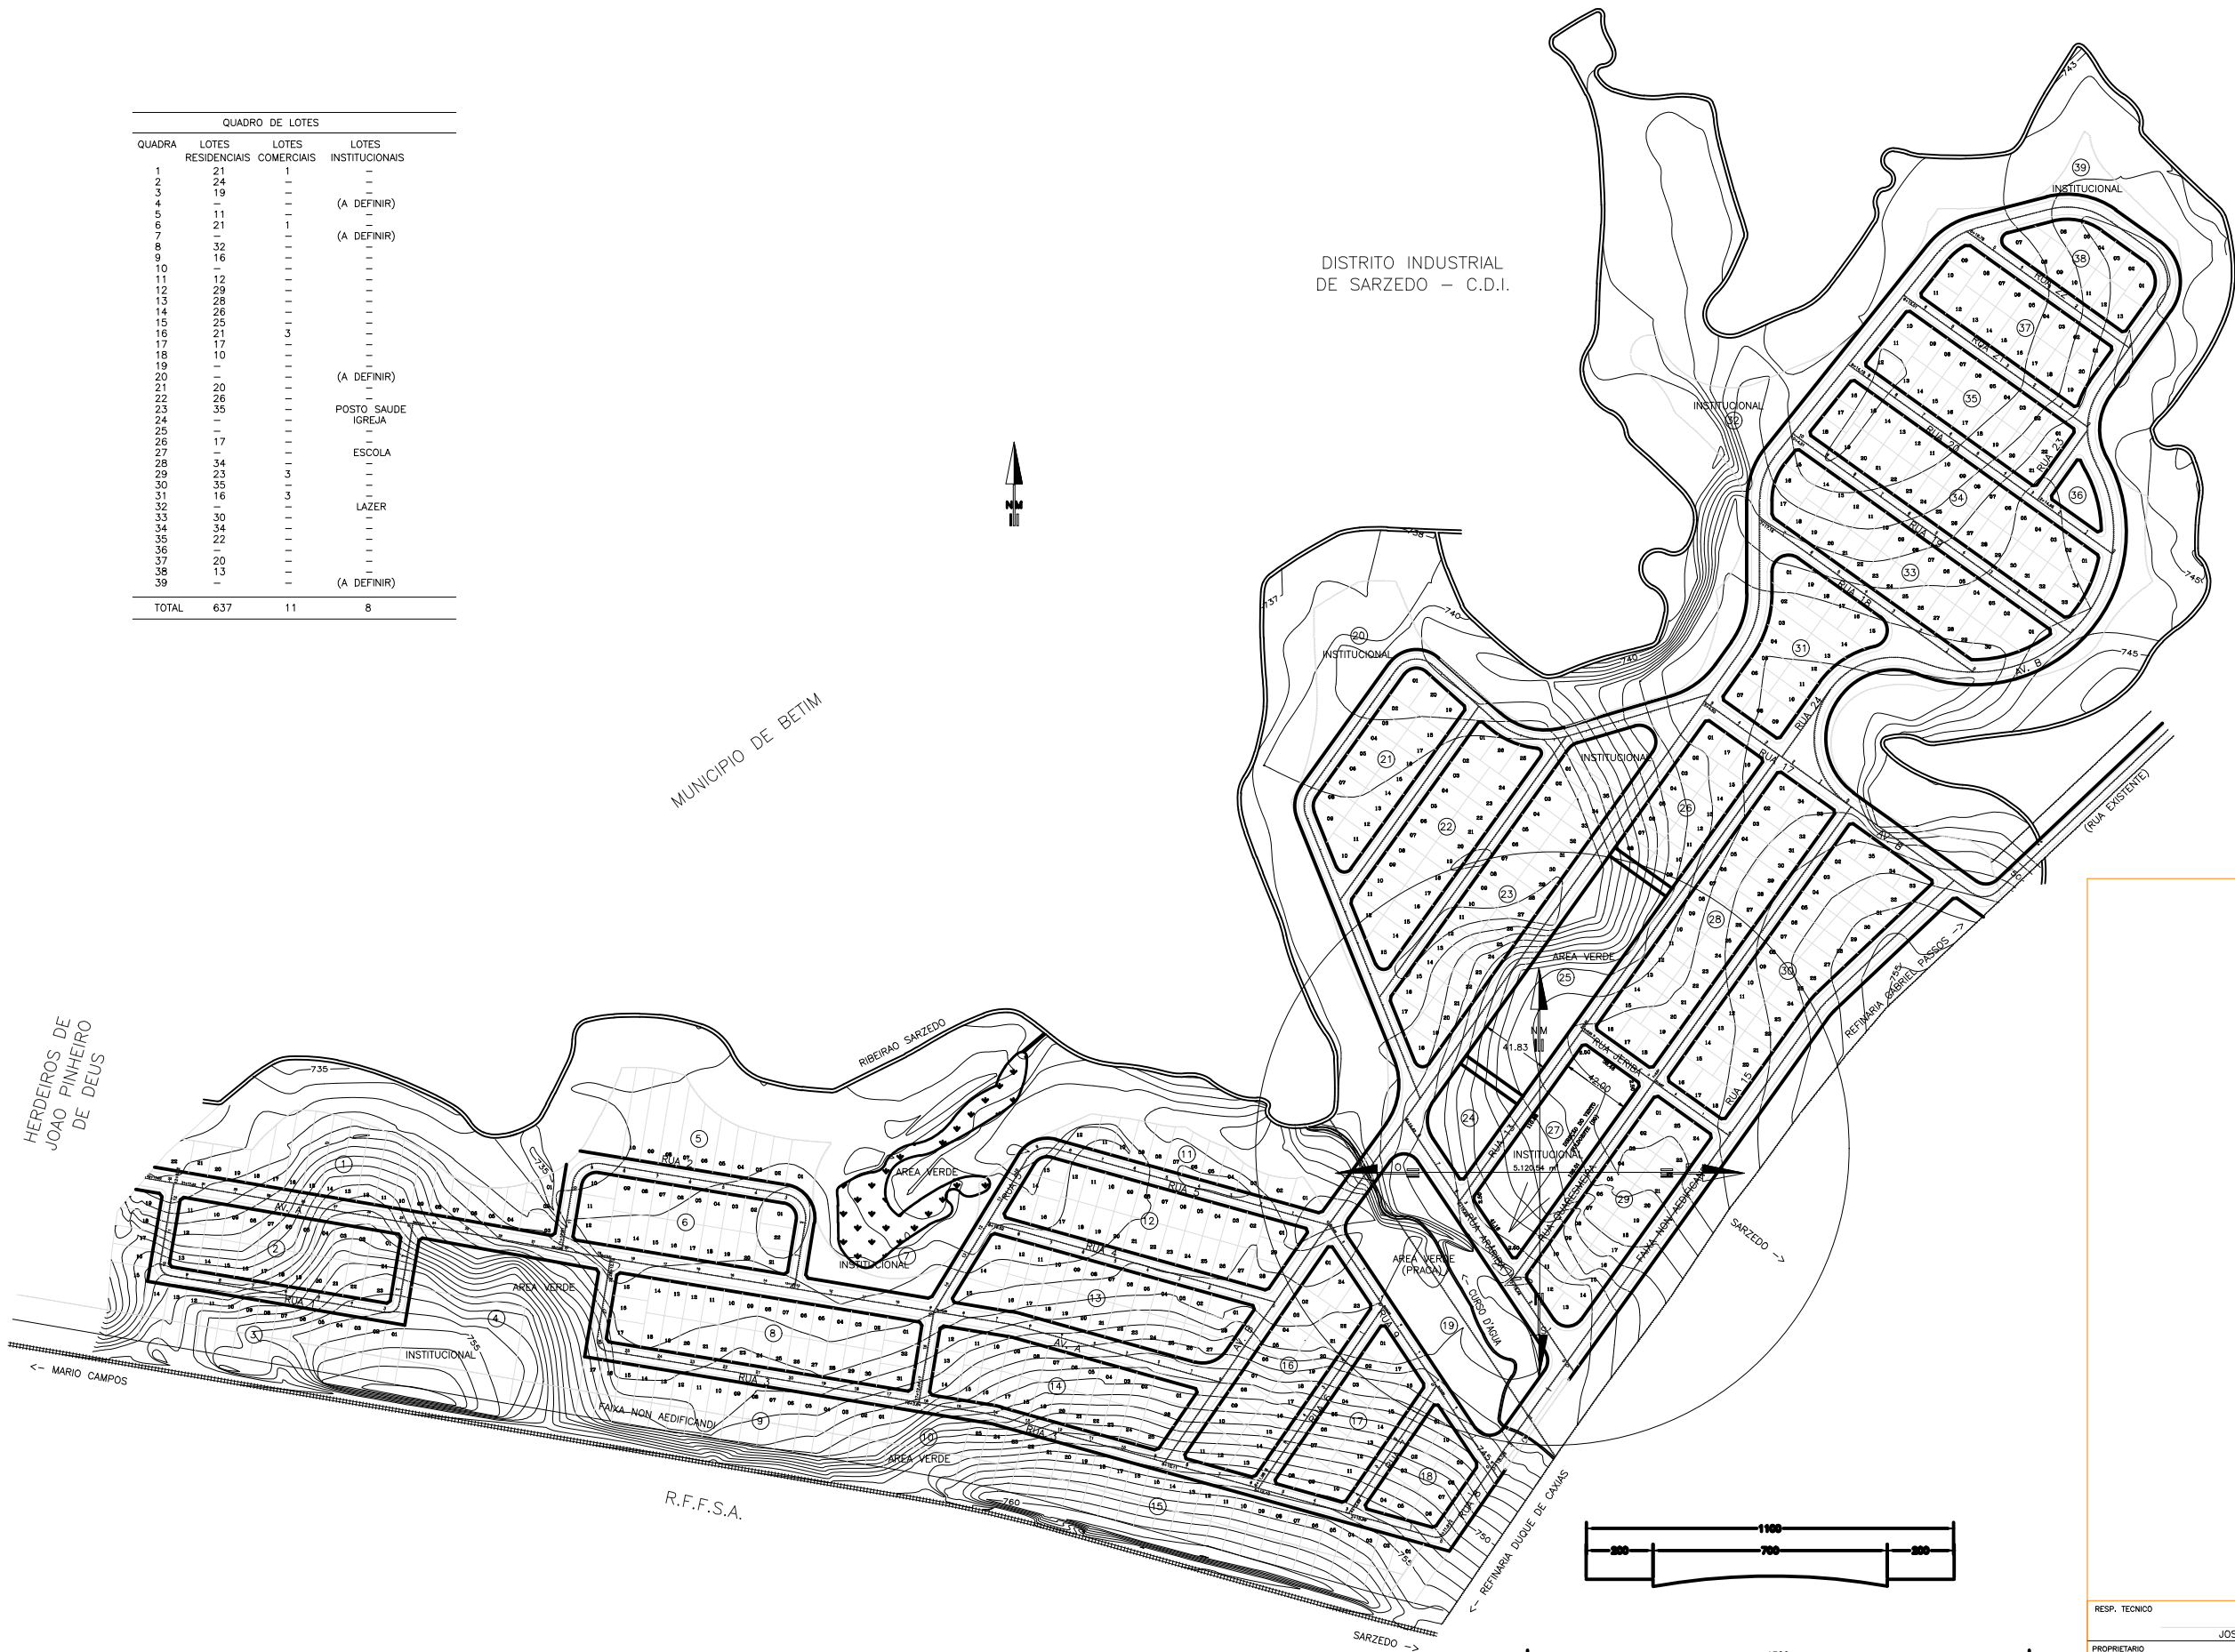

PLANTA URBANISTICA
ESCALA 1/2000

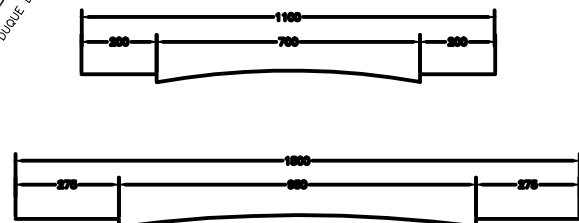

SECAO DAS RUAS
ESCALA 1/100

| | | | | |
|----------|---------------|--|---------|--|
| PROJETO | RESP. TECNICO | JOSE BENEDITO DOS SANTOS NOGUEIRA | CREA | 44.847/D-MG |
| | PROPRIETARIO | CONSTRUTORA MODELO LTDA LOTUS EMPREEND. PARTIC. LTDA | CDC/CPF | 41.801.440/0001-25 41.685.298/0001-06 |
| | DETALHE | PLANTA GERAL (SEM CURVAS DE NIVEL) | DATA | FEVEREIRO/97 |
| | USO | RESIDENCIAL | ESCALA | 1/2000 |
| ENDEREÇO | TITULO | PROJETO URBANISTICO | FOLHA | 01/02 |
| | ENDEREÇO | RESIDENCIAL "RIACHO DA MATA" SARZEDO-MG | ARQ | |