## 1 PLANTA DE GABARITO

ESCALA: 1 : 100

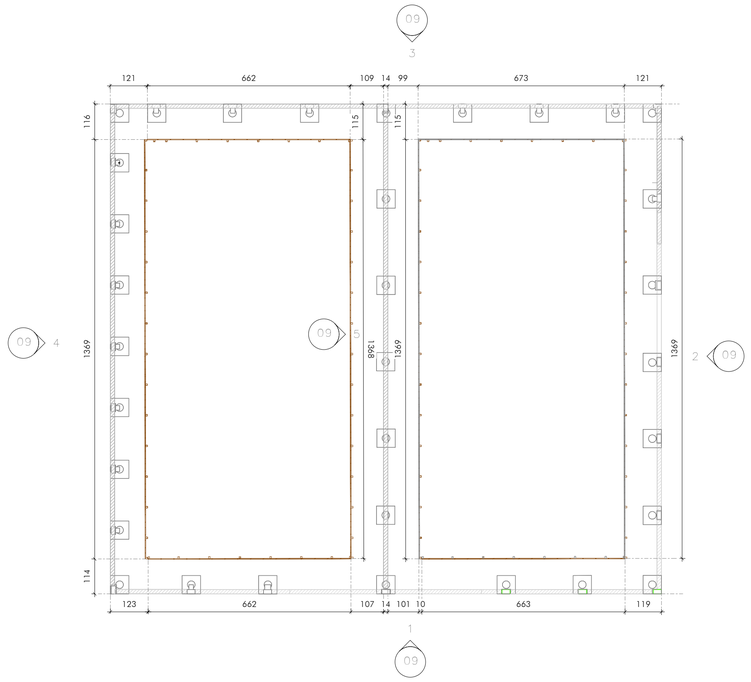


## 2 PLANTA DE ESCAVAÇÃO - MURO

ESCALA: 1 : 50

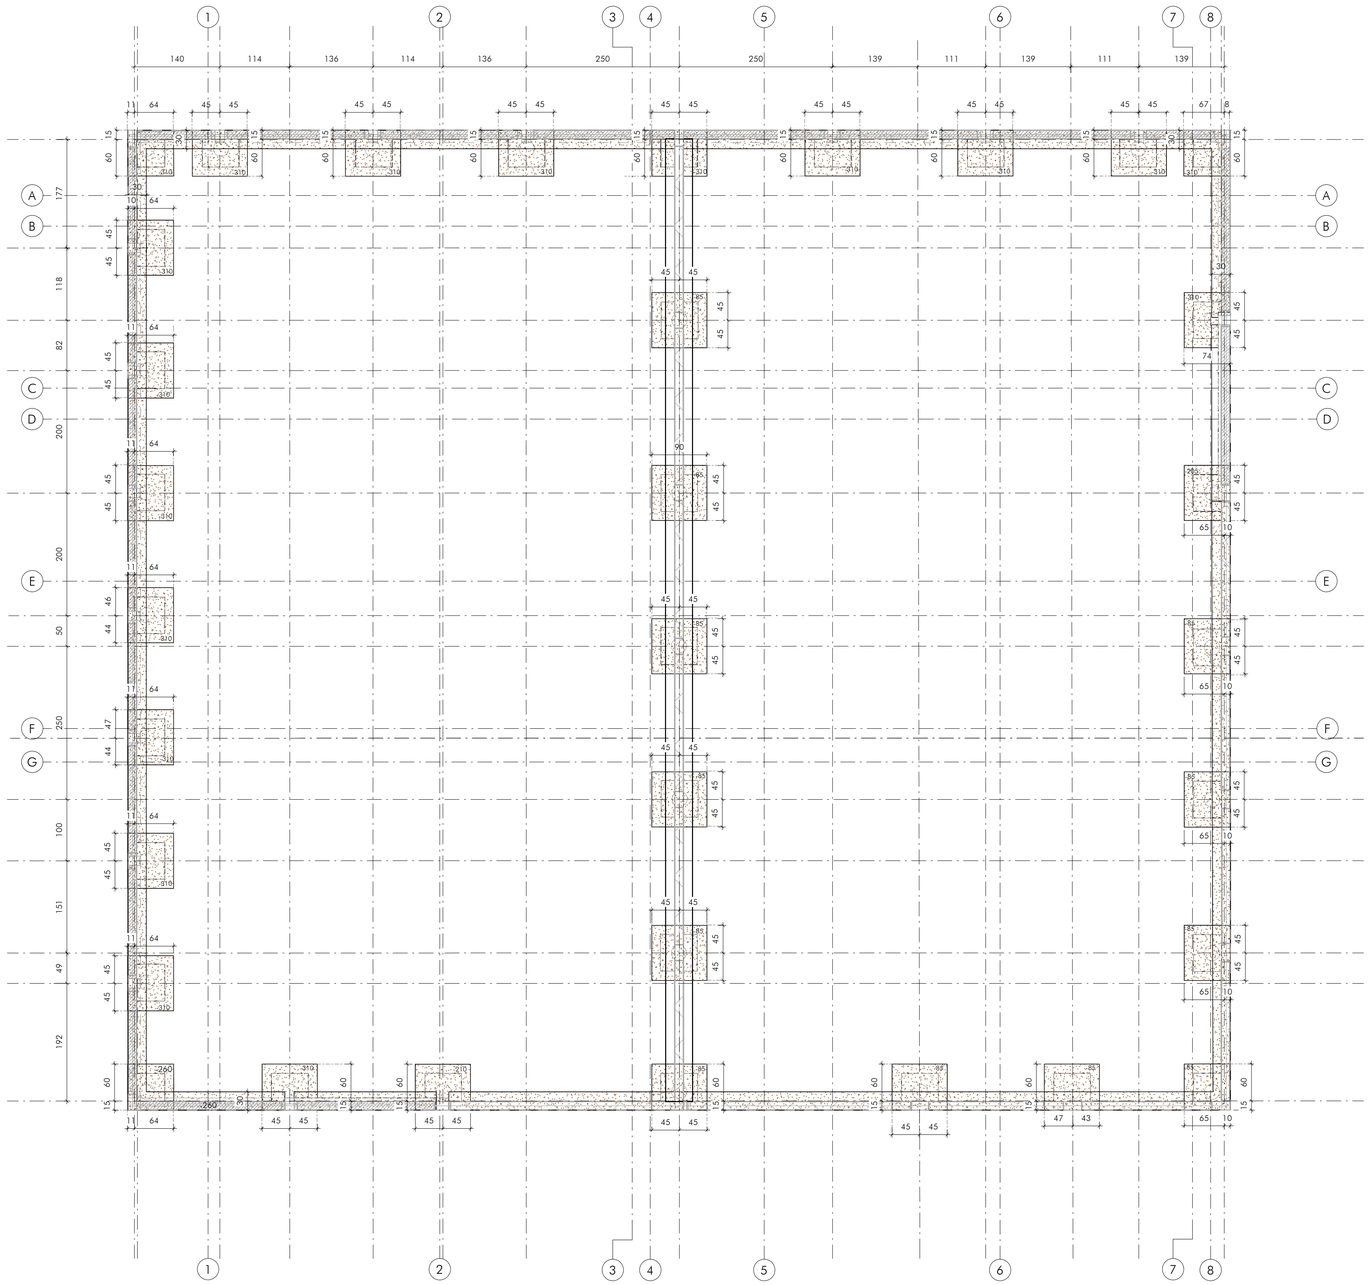


## 3 DETALHE GABARITO

ESCALA: 1 : 50

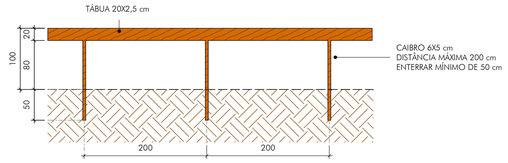


| GABARITO | |
|---|---|
| NOME | COMPRIMENTO (M) |
| GABARITO | 81,30 |

### QUADRO DE REVISÕES:

| REVISÃO | REFERÊNCIA | DESCRIÇÃO | DATA | APROVAÇÃO |
|---|---|---|---|---|

### LEGENDA::

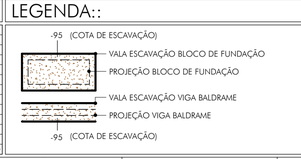


### QUANTITATIVOS:

| ESCAVAÇÃO DE VALAS | |
|---|---|
| DESCRIÇÃO | VOLUME |
| BLOCO DE FUNDAÇÃO | 14,65 m³ |
| VIGA BALDRAME | 8,15 m³ |

| QTD LEITO DE BRITA | |
|---|---|
| DESCRIÇÃO | VOLUME |
| BLOCO DE FUNDAÇÃO | 0,59 m³ |
| VIGAS BALDRAME | 0,60 m³ |

### OBSERVAÇÃO:


iCTHUS ENGENHARIA
CEL: +55 31 98766.8483
FONE: +55 35 3025.6092
icthus@icthusengenharia.com
www.icthusengenharia.com


OBRA: CASA POPULAR LT01 A 02 - SERRA AZUL
CLIENTE: Prefeitura Municipal de Sarzedo
TÍTULO: PROJETO ESTRUTURAL
MURO DE ARRIMO E VEDAÇÃO - CASA 1 E 2
PLANTA DE GABARITO, ESCAVAÇÃO E DETALHE
AUTOR DO PROJETO: CARLOS H. A. ROSSI
VISTO R.T.: CARLOS HENRIQUE AMARAL R0552-4714207691
A.R.T. Nº: MG20232409427
ÁREA: 46.052/D
CREA Nº: 51.236/MG
DESENHO: TFS
DESENHO TIPO: SZD-C5/PCE/00-01
FOLHA: 01/48
ESCALA: indicada
UNIDADE: centímetro
REVISÃO Nº: emissão
DATA: Set.2023
REVISOR: CRossi
PROJETO: SZD-C5-PCE-00.rvt

PLOTAGEM

| PENA | COR | ESP |
|---|---|---|
| 1 | 7 | 0.10 |
| 2 | 7 | 0.20 |
| 3 | 7 | 0.30 |
| 4 | 7 | 0.40 |
| 5 | 7 | 0.50 |
| 6 | 7 | 0.60 |
| 7 | 7 | 0.80 |
| 8 | 7 | 1.00 |
| 9 | 7 | 1.20 |
| 10 | 1 | 0.20 |
| 11 | 11 | 0.30 |
| 21 | 1 | 0.10 |
| 30 | 30 | 0.30 |
| 34 | 34 | 0.30 |
| 45 | 1 | 0.10 |
| 50 | 50 | 0.30 |
| 80 | 80 | 0.30 |
| 130 | 130 | 0.30 |
| 140 | 140 | 0.30 |
| 150 | 150 | 0.30 |
| 160 | 5 | 0.10 |
| 220 | 220 | 0.40 |
| 240 | 1 | 0.20 |
| 250 | 7 | 0.10 |
| 252 | 252 | 0.30 |
| 255 | 255 | 0.20 |

FORMATO A1
ESCALA 1:1


ESTE DESENHO É DE PROPRIEDADE DA ICTHUS ENGENHARIA - CREA-MG Pj. 51.236/. NÃO PODENDO SER COPIADO PARCIAL OU TOTALMENTE, NEM CEDIDO A TERCEIROS SEM A PRÉVIA E DEVIDA AUTORIZAÇÃO.