


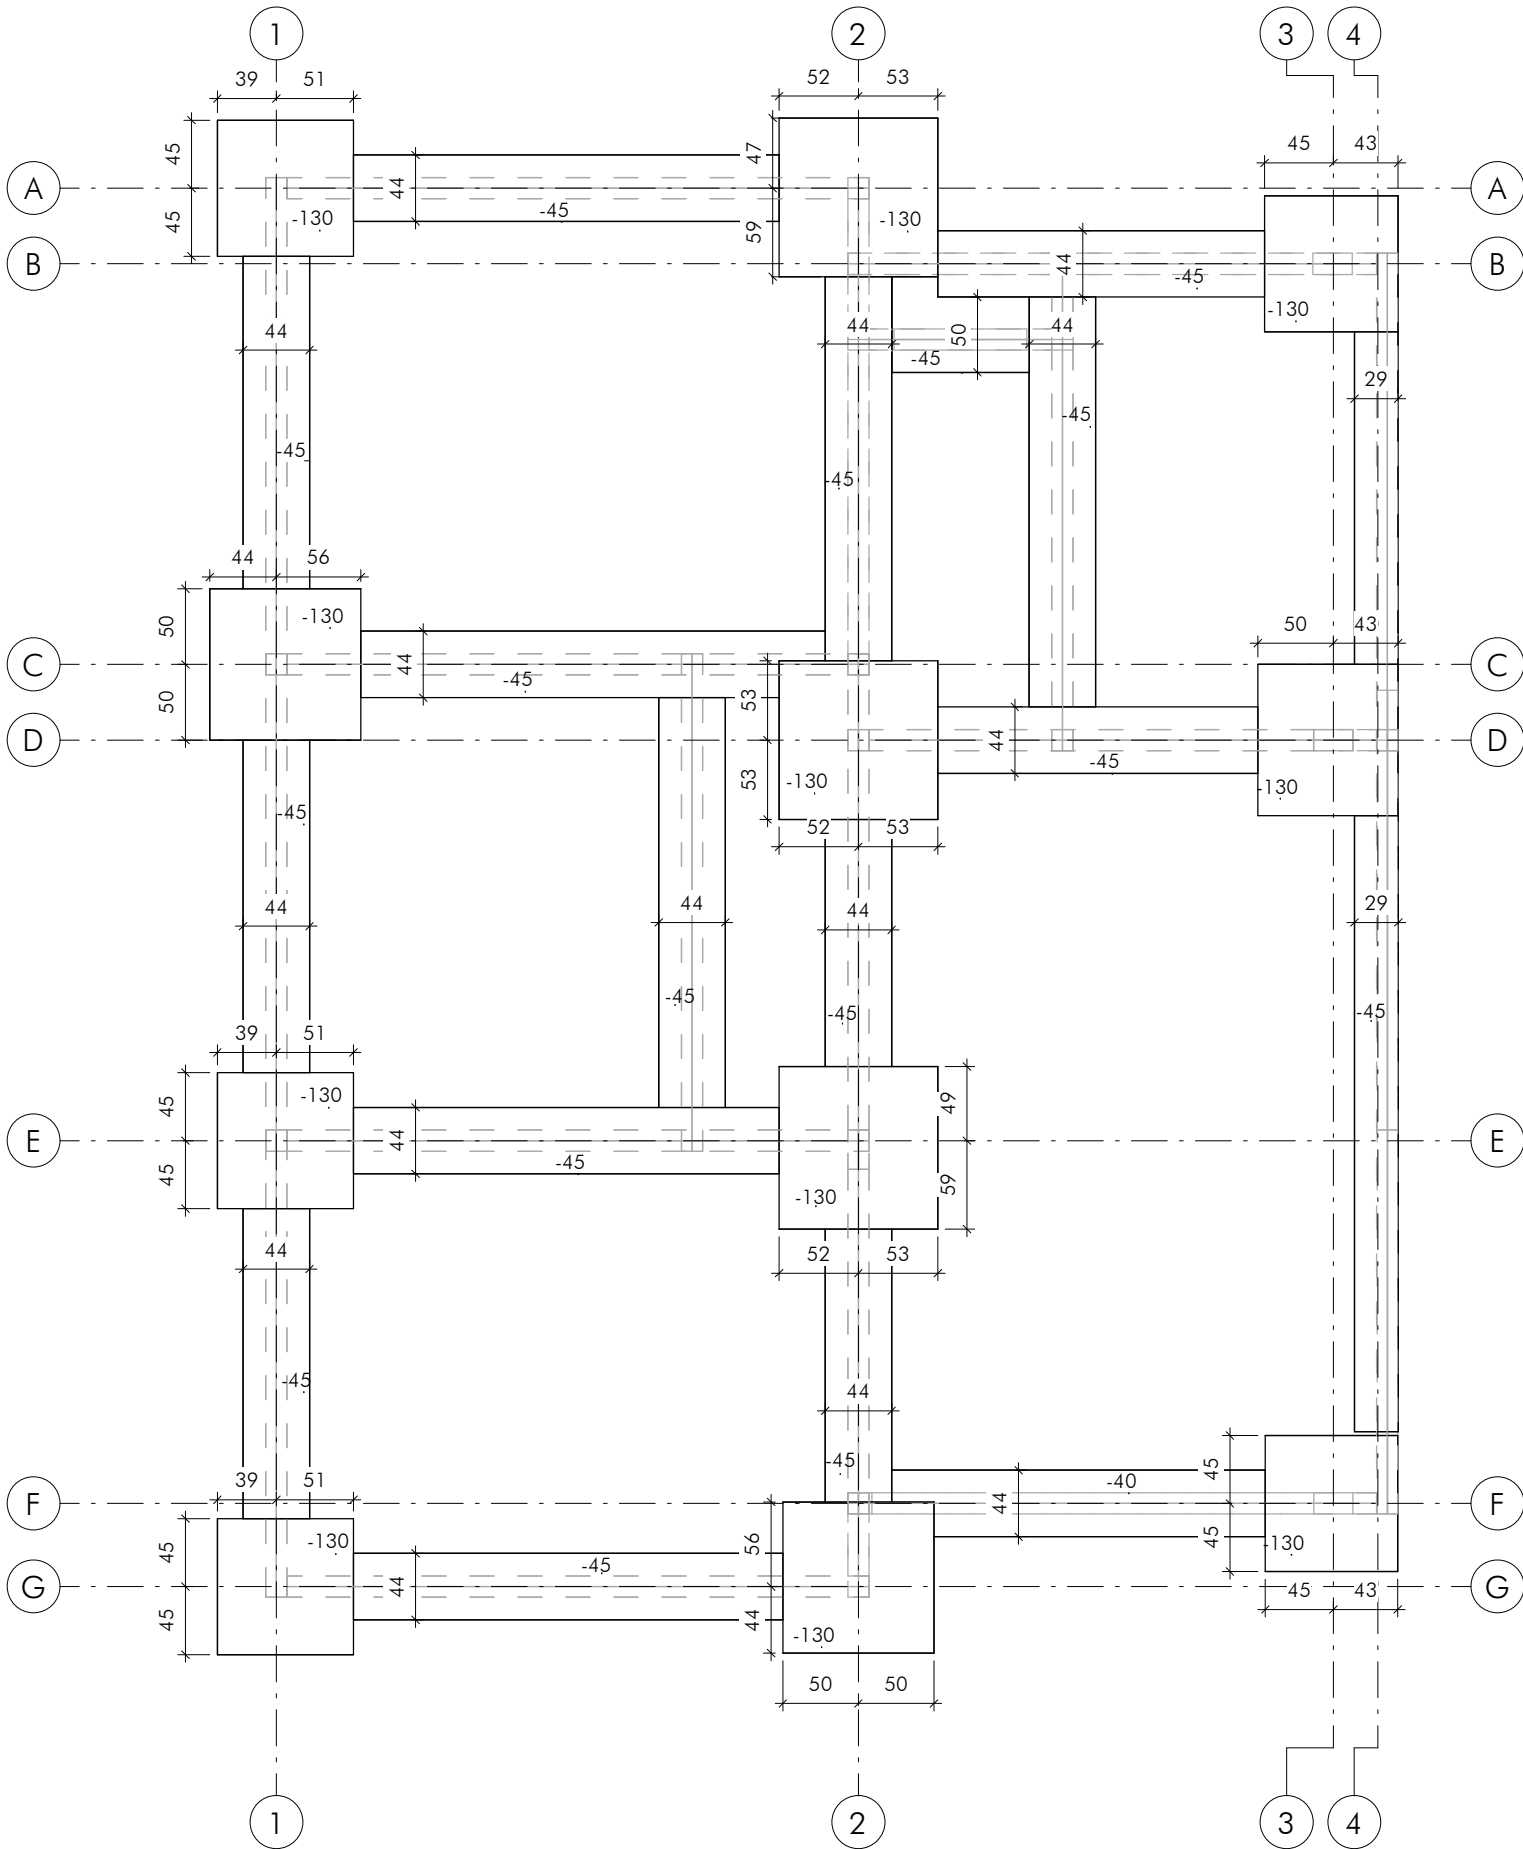


1 PLANTA DE ESCAVAÇÃO - CASA 2

ESCALA: 1 : 50




2 PLANTA DE FORMA TÉRREO - CASA 2

ESCALA: 1 : 50

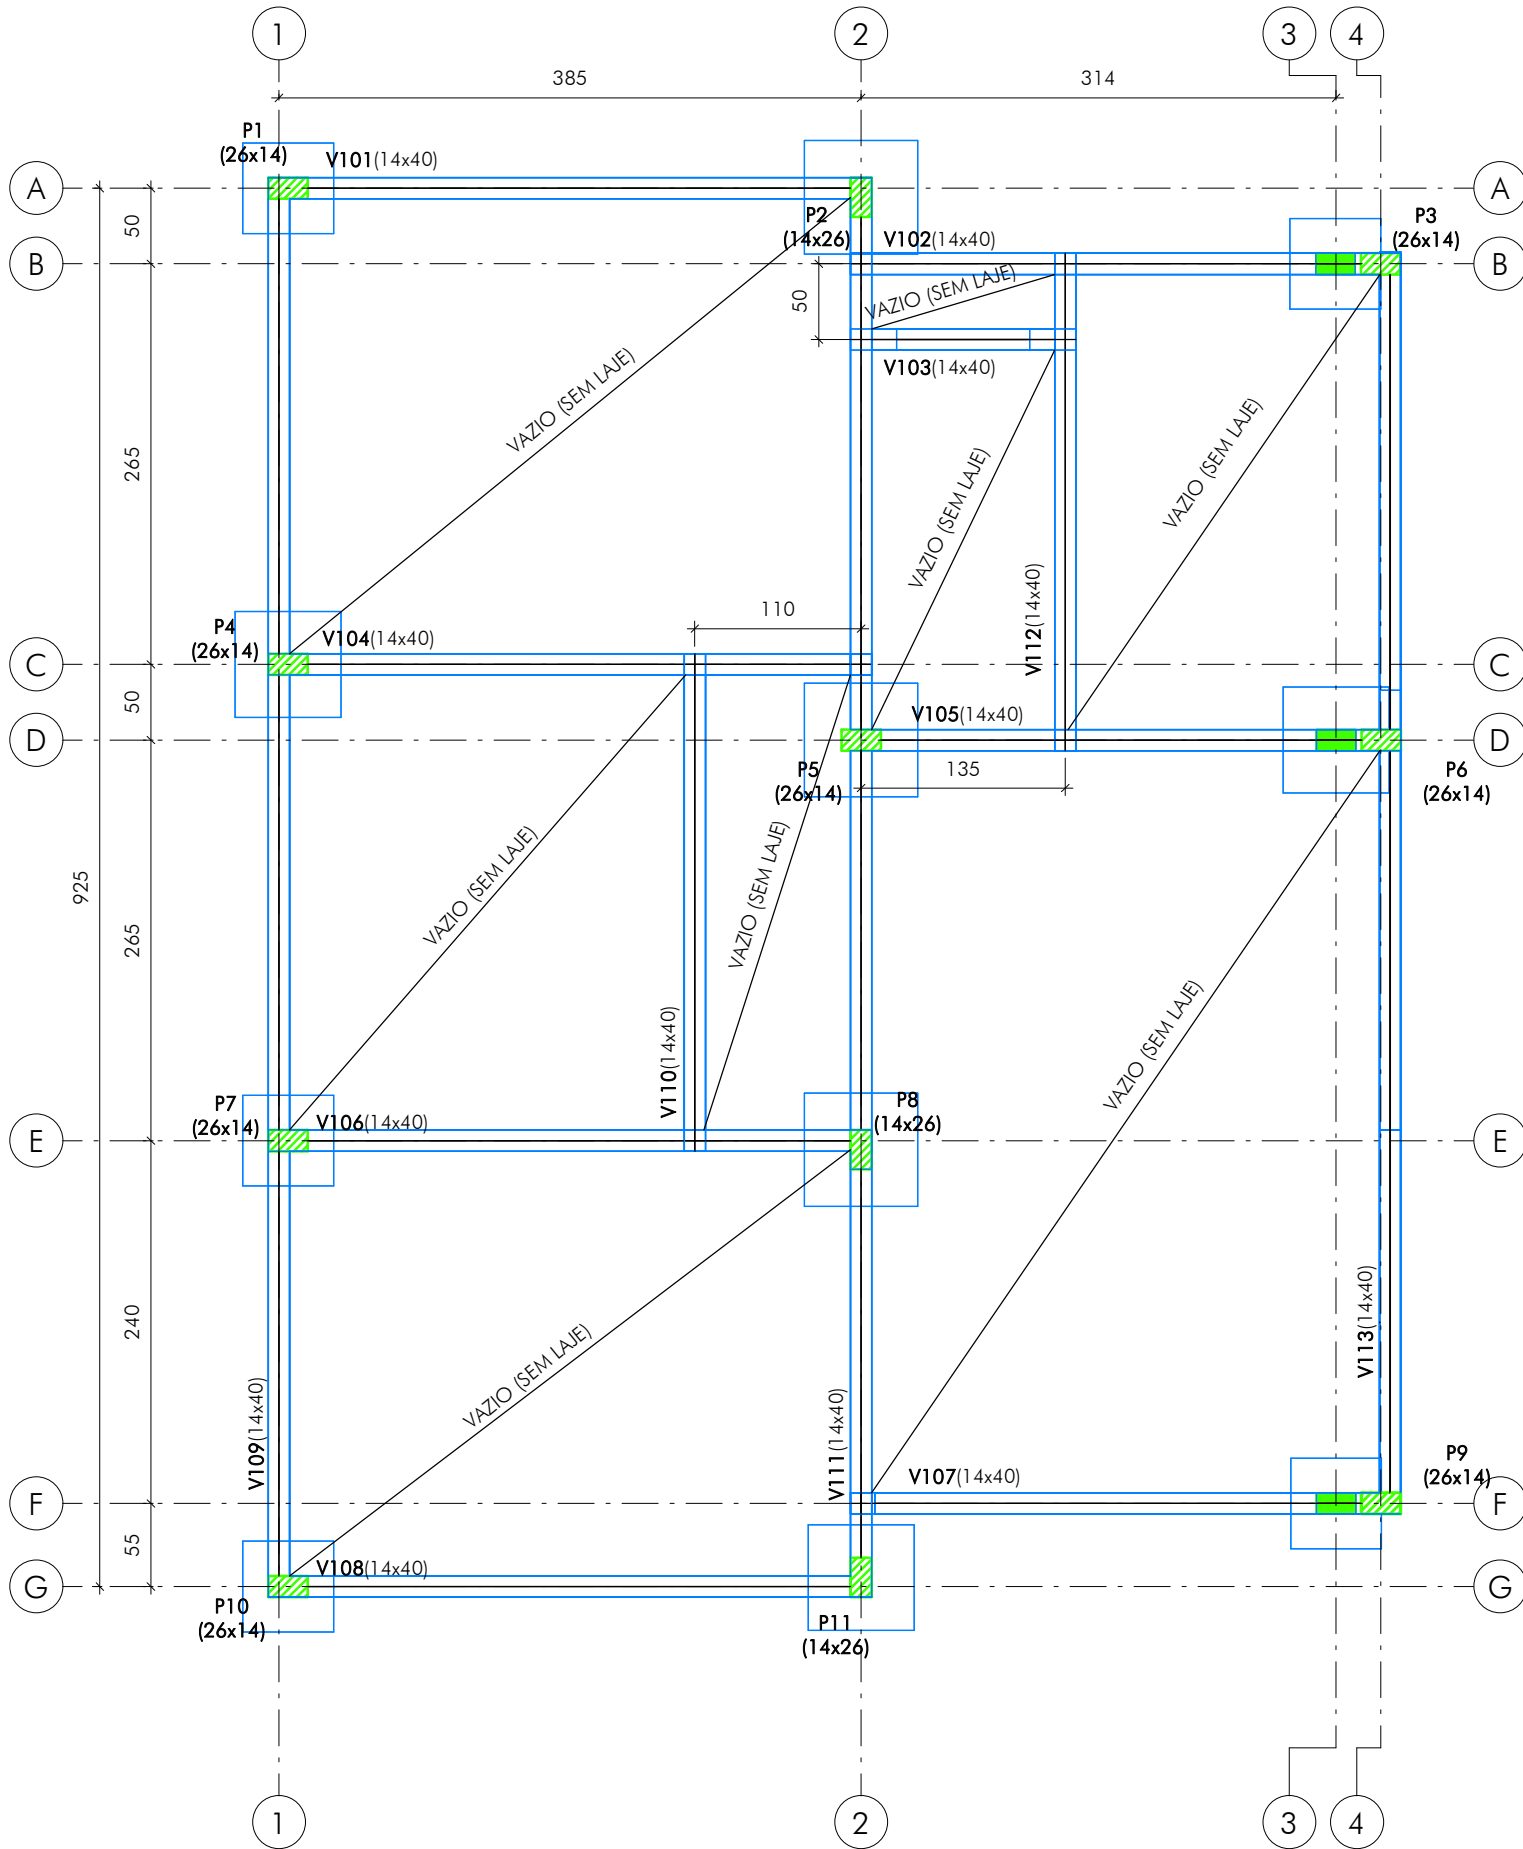

3 DETALHE SAPATAS - CASA 2

ESCALA: 1 : 50

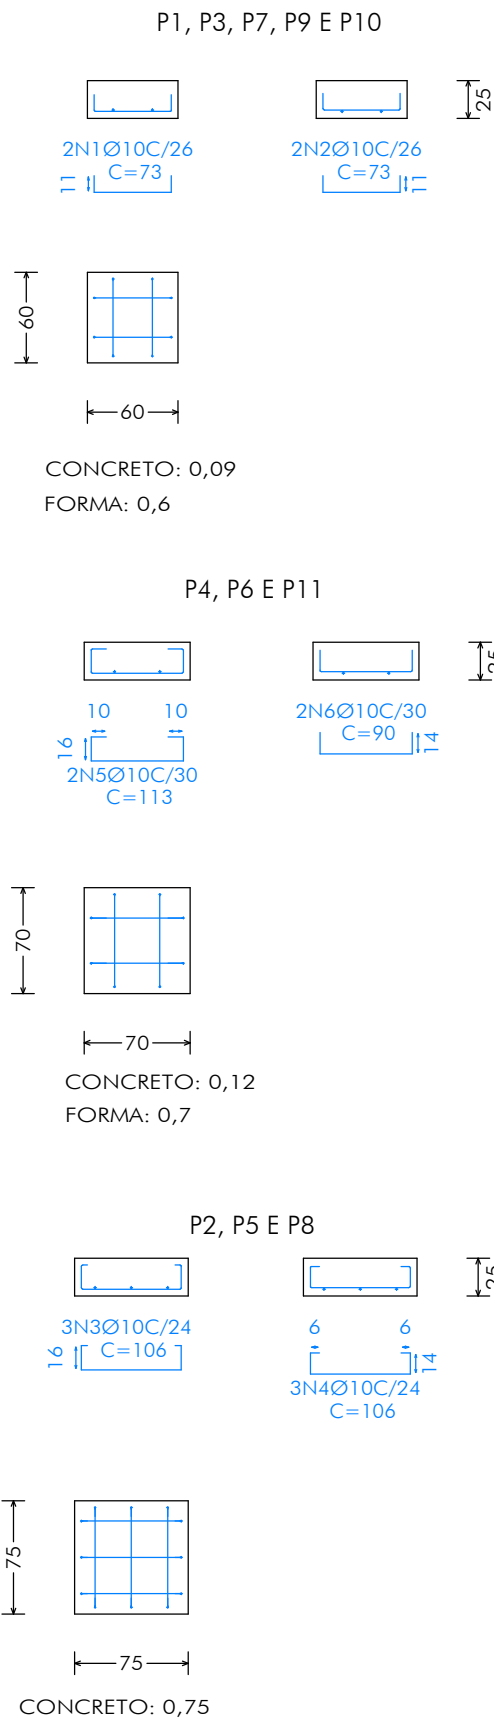

ELEMENTO	POS.	DIAM.	Q.	DOB. (CM)	RET. (CM)	DOB. (CM)	COMP. (CM)	TOTAL (CM)	CA-50 (KG)
P1=P3=P7=P9=P10	1	Ø10	2	11	51	11	73	146	0.9
	2	Ø10	2	11	51	11	73	146	0.9
	TOTAL+10%: (X5):								2.0 10.0
P2=P5=P8	3	Ø10	3	4	98	4	106	318	2.0
	4	Ø10	3	6	94	6	106	318	2.0
	TOTAL+10%: (X3):								4.4 13.2
P4=P6=P11	5	Ø10	2	10	93	10	113	226	1.4
	6	Ø10	2	14	62	14	90	180	1.1
	TOTAL+10%: (X3):								2.8 8.4
								Ø10:	31.6
								TOTAL	31.6

QUADRO DE REVISÕES:

REVISÃO	REFERÊNCIA	DESCRIÇÃO	DATA	APROVAÇÃO

LEGENDA:

- PILAR QUE NASCE
 - VIGA
 - NERVURA TRANSVERSAL
 - PILAR QUE PASSA
 - VIGOTA
 - PILAR QUE MORRE
- P01 (19x30)

OBSERVAÇÕES:

LEITO DE BRITA (5,0cm)	
DESCRIÇÃO	VOLUME
SAPATAS FUNDAÇÃO	0,25 m³
VIGAS	0,42 m³
ESCAVAÇÃO DE VALAS	
DESCRIÇÃO	VOLUME
SAPATAS FUNDAÇÃO	13,36 m³
VIGAS	8,13 m³



OBRA: CASA POPULAR LT 01 A 02 - SERRA AZUL	FOLHA: 28/48
CLIENTE: Prefeitura Municipal de Sarzedo	ESCALA: indicada
TÍTULO: PROJETO ESTRUTURAL	UNIDADE: centímetro
LOTE 01 - CASA 2	REVISÃO Nº: emissão
PLANTA DE ESCAVAÇÃO E	DATA: Set.2023
PLANTA DE FORMA TÉRREO E DETALHE DAS SAPATAS	REVISOR: CRossi
AUTOR DO PROJETO: CARLOS H. A. ROSSI	VISTO R.T.:
CREA: 46.052/D	CREA P: 51.236/MG
DESENHO: EAN/NSP	DESENHO Nº: SZD-C5/PCE-00-28

ESTE DESENHO É DE PROPRIEDADE DA ICTHUS ENGENHARIA - CREA/MG PJ-51.236/7, SEM A PRÉVIA E DEVIDA AUTORIZAÇÃO, NÃO PODE SER REPRODUZIDO OU TOUADO EM TERCEIROS.