
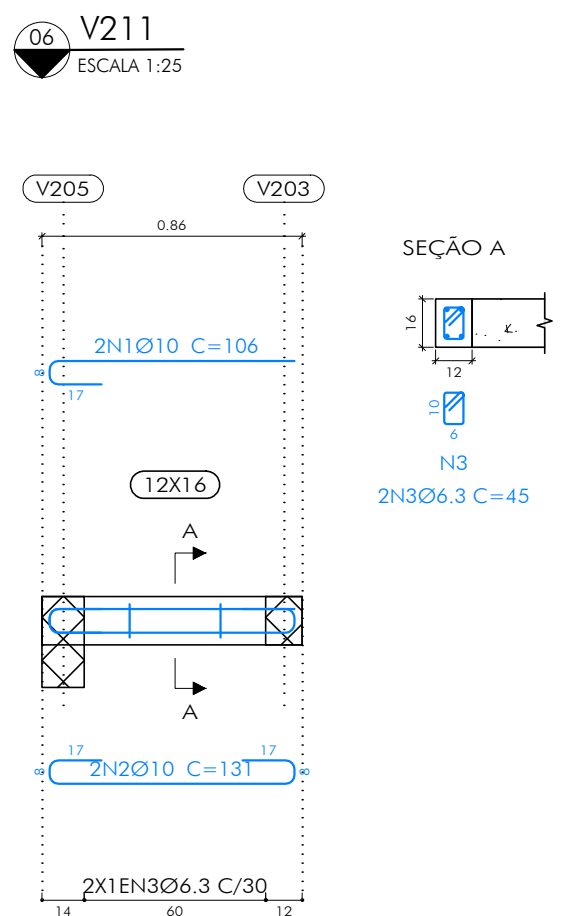
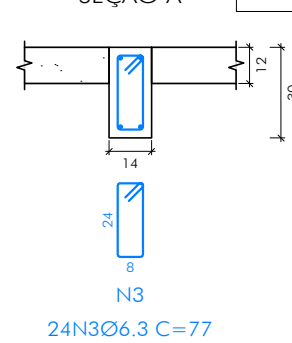
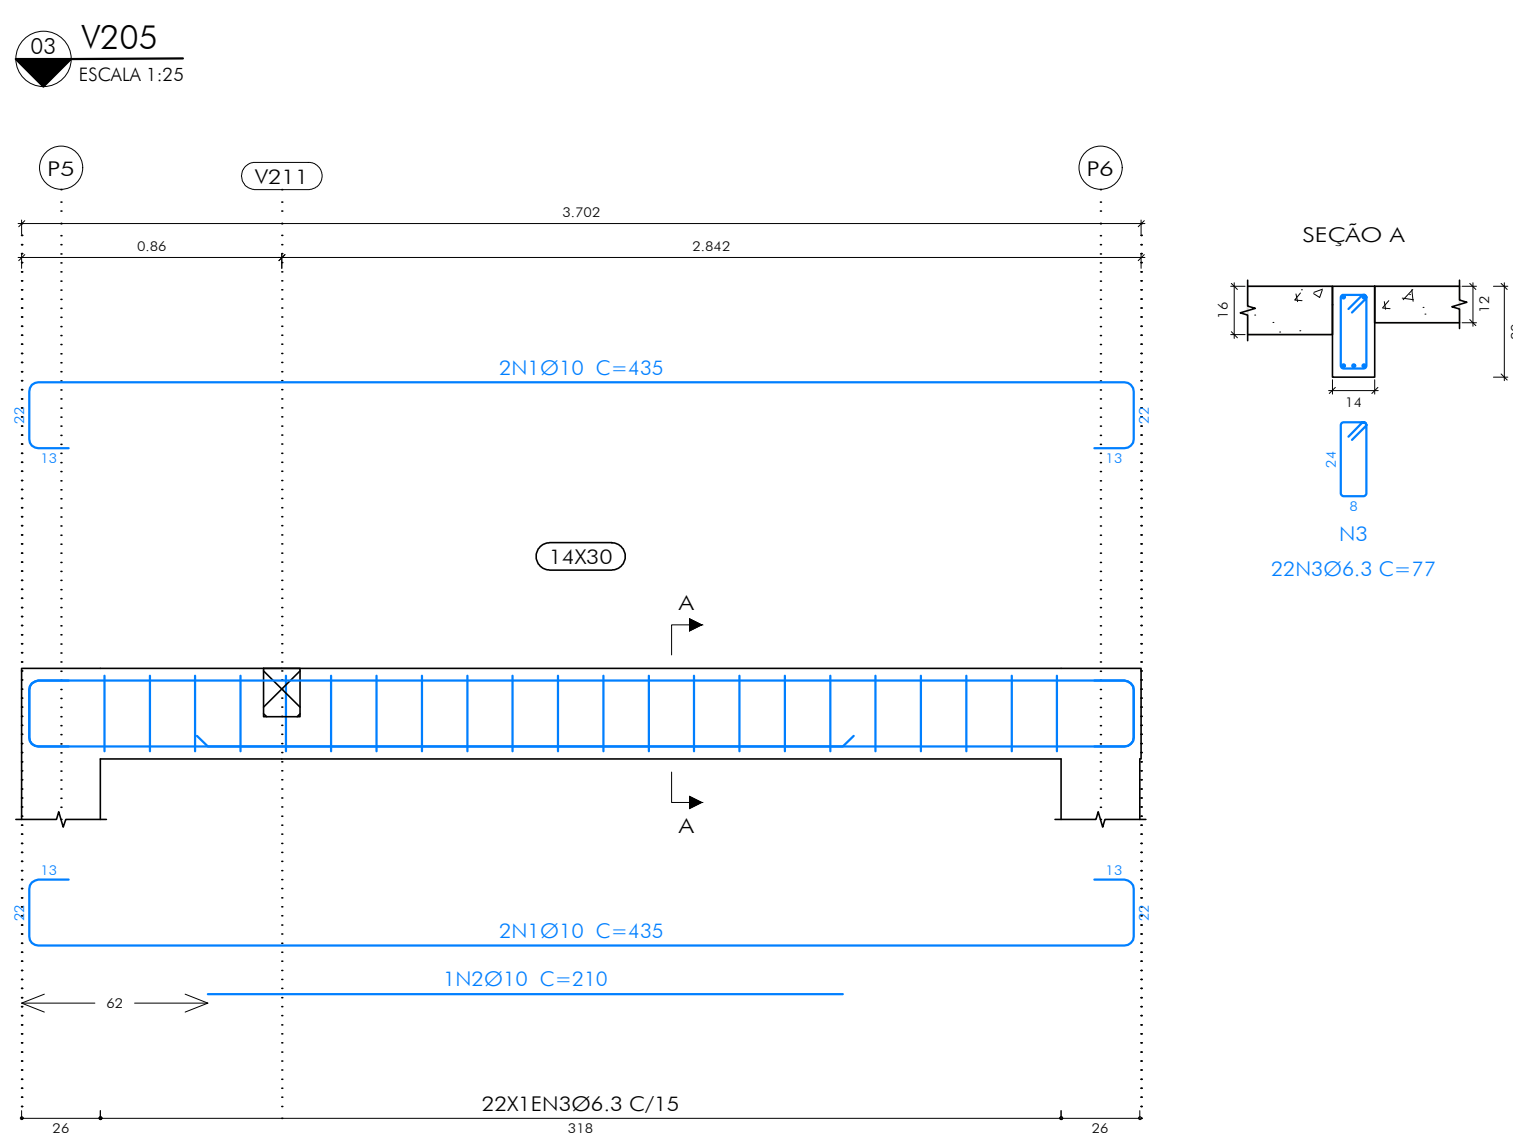


ESTE DESENHO É DE PROPRIEDADE DA "ICTHUS ENGENHARIA - CREA-MG PI. 51.236".
NÃO PODENDO SER COPIADO PARCIAL OU TOTALMENTE, NEM CEDIDO A TERCEIROS
SEM A PRÉVIA E DEVIDA AUTORIZAÇÃO.

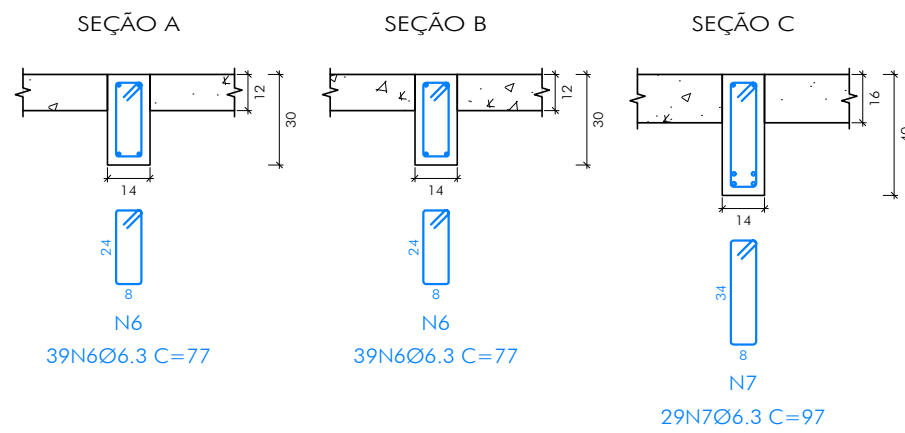

QUADRO REVISÕES:				ANCORAGEM:		CONSUMOS:				LEGENDA:				OBSERVAÇÕES:			
				COMP. ANCORAGEM RETA E COM GANCHO		CONCRETO USINADO											
				AÇO CA-50/CA-60		VIGAS COBERTURA											
						RESISTÊNCIA											
						C25											
						25											
						Fck (MPa)											
						2,62M³											
						VOLUME DE CONCRETO											
						CONSUMO MÍNIMO CIMENTO											
						300KG/M3											
						FATOR ÁGUA/CIMENTO											
						0,60											
						SLUMP											
						10 +/-2											