1 ALIMENTAÇÃO - PLANTA GERAL
ESCALA: 1 : 100

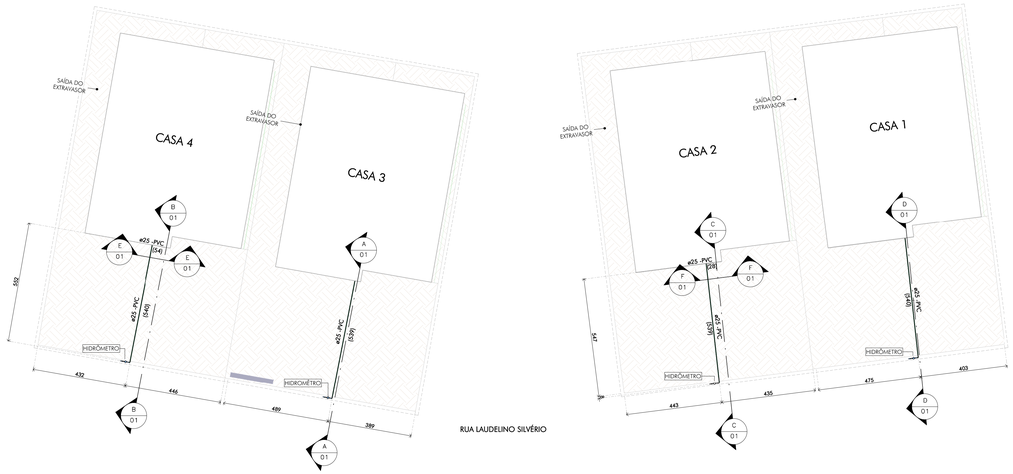

RUA LAUDELINO SILVÉRIO

2 TELHADO PLANTA GERAL
ESCALA: 1 : 100

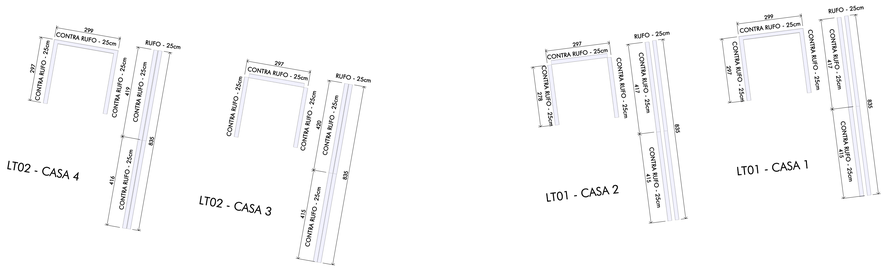

3 CORTE AA
ESCALA: 1 : 50

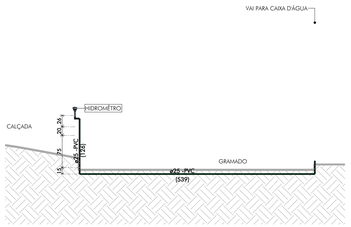

4 CORTE BB
ESCALA: 1 : 50

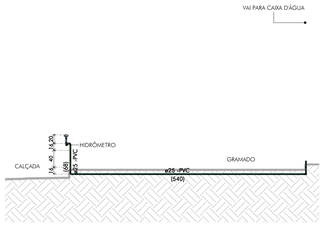

5 CORTE CC
ESCALA: 1 : 50

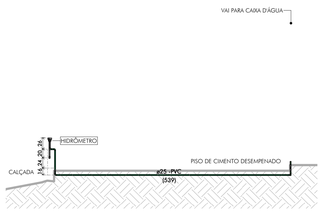

6 CORTE DD
ESCALA: 1 : 50

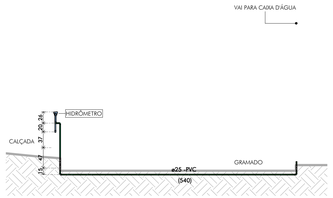

7 DETALHE TÍPICO HIDRÔMETRO
ESCALA: 1 : 10

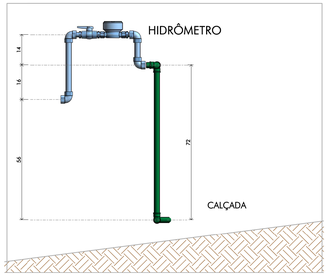

8 DETALHE CONTRA RUFO
ESCALA: 1 : 5

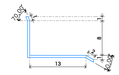

9 CORTE EE
ESCALA: 1 : 50

10 CORTE FF
ESCALA: 1 : 50

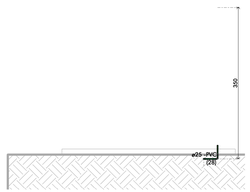

11 DETALHE RUFO
ESCALA: 1 : 5

QUADRO DE REVISÕES:

REVISÃO	REFERÊNCIA	DESCRIÇÃO	DATA	APROVAÇÃO

LEGENDA:

TUBULAÇÃO DE ÁGUA FRIA
TUBULAÇÃO ALIMENTAÇÃO RAMAL DO HIDRÔMETRO
TUBULAÇÃO DE LIMPEZA
DIÂMETRO (mm) — ø100 - PVC — MATERIAL
SENTIDO DO FLUXO — (613) — COMPRIMENTO (cm)

RAMAL DE ÁGUA FRIA (AF)
RAMAL DE DISTRIBUIÇÃO (RD)
RAMAL DE ALIMENTAÇÃO (RA)

EXTRAVASOR RESERVATÓRIO (EX)
LIMPEZA DO RESERVATÓRIO (LM)
NÚMERO DO DETALHE
NÚMERO DA PRANCHA

AF SOBE
AF DESCE
REGISTRO GAVETA (RG)

REGISTRO PRESSÃO (RP)
RALO LINEAR (RL)
SIFÃO

LAV LAVATÓRIO
VS VASO SANITÁRIO
CH CHUVEIRO

QUANTITATIVOS:

QUANTIFICAÇÃO - RUFOS E CONTRA-RUFOS

DESCRIÇÃO	COMPRIMENTO (cm)
CONTRA RUFO	6780
RUFO	3443

TUBULAÇÃO ABASTECIMENTO

DESCRIÇÃO	DN	COMPRIMENTO (m)
TUBO SOLDAVEL PVC MARROM	25	27,7

QUANTIFICAÇÃO CONEXÕES ÁGUA FRIA

DESCRIÇÃO	QTDE
JOELHO 90° SOLDAVEL 25mm	18

iCTHUS ENGENHARIA
CEL. +55 31 98766.8483
FONE +55 35 3025.6092
ART MG20232409427

CARLOS H. A. ROSSI — AUTOR DO PROJETO
CARLOS HENRIQUE AMARAL ROSSI:04776202670 — DADOS: Brasil, Minas Gerais, Varginha, 04776202670, CARLOS HENRIQUE AMARAL ROSSI — Motivo: Eu sou o autor deste documento
CREA 46.052/D — DES.TEC. 51.236/MG — DESENHO MVN — VERIFICADO

OBRA: ÁREA INSTITUCIONAL 2 SERRA AZUL-CASA 01 A 04
CLIENTE: Prefeitura Municipal de Sarzedo
ASSUNTO: INSTALAÇÕES HIDROSSANITÁRIAS
ALIMENTAÇÃO - ÁGUA FRIA/TELHADO
PLANTA GERAL DE ALIMENTAÇÃO E PLANTA GERAL TELHADO
DETALHES E CORTES AA À FF

FOLHA: 01/03
ESCALA: indicado
UNIDADE: centímetros
VERSÃO Nº: emissão
DATA: Set 23
REVISOR: CRossi
ARQUIVO: SZD-C5/IHS/IMP/00-01

ESTE DESENHO É DE PROPRIEDADE ICTHUS ENGENHARIA - VEDADA POR LEI 9.279/96 A REPRODUÇÃO PARCIAL OU TOTAL POR QUALQUER MEIO OU PROCESSO, ESPECIALMENTE POR COPIADORAS, IMPRESSORAS, DISCOS ÓPTICOS E MÍDIAS, SEM A PRÉVIA E EXPRESSA AUTORIZAÇÃO.

FORMATO: A1
ESCALA: 1:1