1 PLANTA - PLUVIAL
ESCALA: 1 : 100

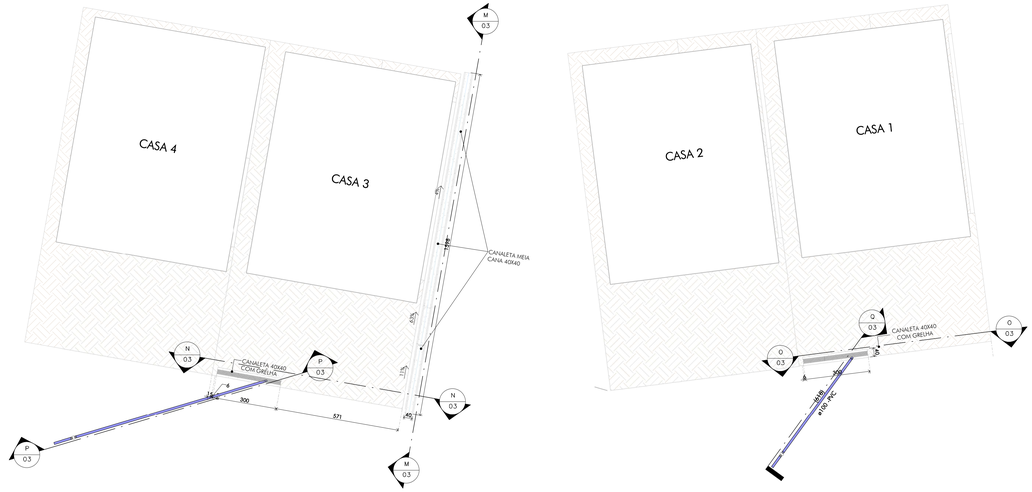

2 PLANTA DRENAGEM
ESCALA: 1 : 100

3 CORTE PP
ESCALA: 1 : 50

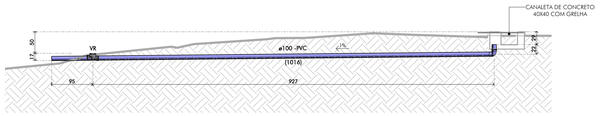

4 CORTE QQ
ESCALA: 1 : 50

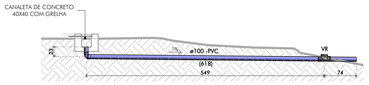

5 CORTE MM
ESCALA: 1 : 50

6 CORTE NN
ESCALA: 1 : 50

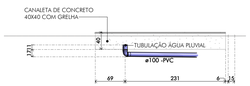

7 CORTE OO
ESCALA: 1 : 50

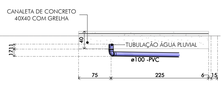

8 CORTE RR
ESCALA: 1 : 50

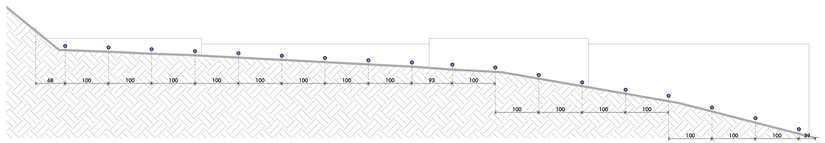

11 DETALHE TÍPICO BARBACÃ
ESCALA: 1 : 10

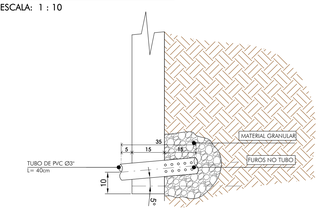

QUADRO DE REVISÕES:

REVISÃO	REFERÊNCIA	DESCRIÇÃO	DATA	APROVAÇÃO

LEGENDA:

- TUBULAÇÃO DE ESGOTO
- TUBULAÇÃO DE ÁGUAS PLUVIAIS
- TUBULAÇÃO DE VENTILAÇÃO
- RUFOS/ CONTRA RUFOS
- SENTIDO DE CAIMENTO DO BARBACÃ
- DIÂMETRO (mm) — ø100 - PVC — MATERIAL
- INCLINAÇÃO — 1% (612) — COMPRIMENTO (cm)
- SENTIDO DO FLUXO
- TQ — TUBO DE QUEDA ESGOTO SANITÁRIO (TQ)
- RV — RAMAL DE VENTILAÇÃO (RV)
- CV — CONDUTOR VERTICAL (CV)
- EX — EXTRAVASOR (EX)
- LIM — LIMPEZA (LIM)
- 4 / 600 — NÚMERO DO DETALHE / NÚMERO DA PRANCHA
- CI — CAIXA DE INSPEÇÃO - TIGRE (CI)
- CS — RALO SIFONADO (CS)
- RL — RALO LINEAR (RL)
- VR — VÁLVULA DE RETENÇÃO (VR)
- NÍVEL PISO ACABADO
- LAV — LAVATÓRIO
- VS — VASO SANITÁRIO
- TQ — TANQUE
- RS — RALO SECO

QUANTITATIVOS:

TUBULAÇÃO BARBACÃ

DIÂMETRO	COMPRIMENTO (m)	QTDE
75	12,5	36

QUANTIFICAÇÃO PEÇAS PLUVIAIS

DESCRIÇÃO	QTDE
GRELHA DE PISO 20X100CM	6

QUANTIFICAÇÃO CANALETA PLUVIAL

DESCRIÇÃO	COMPRIMENTO (cm)
CANALETA DE CONCRETO 40X40 CM	600
CANALETA MEIA CANA 40X40 CM	1643

QUANTIFICAÇÃO CONEXÕES PLUVIAL

DESCRIÇÃO	QTDE
JOELHO 90° SOLDÁVEL DN 100mm	2

iCTHUS ENGENHARIA
CEL. +55 31 98766 8483
FONE +55 35 3025 6092
A.R.T.: MG20232409427
AUTOR DO PROJETO: CARLOS HENRIQUE MARRA, Arquitetura e Urbanismo
DESIG. R.T.: CARLOS H. A. ROSSI, Arquitetura e Urbanismo
CREA: 46.052/D

OBRA: ÁREA INSTITUCIONAL 2 SERRA AZUL-CASA 01 A 04
CLIENTE: Prefeitura Municipal de Sarzedo
TÍTULO: INSTALAÇÕES HIDROSSANITÁRIAS
PLUVIAL/DRENAGEM
PLANTA GERAL DE DRENAGEM E PLANTA GERAL PLUVIAL
DETALHE DO BARBACÃ E CORTES MM À RR
DESENHO: MVN
ARQUIVO: SZD-C5/IHS/IMP/00-03
FOLHA: 03/03
ESCALA: indicado
UNIDADE: centímetros
VERSÃO Nº: emissão
DATA: Set 23
REVISOR: CRossi
FORMATO: A1.0

ESTE DESENHO É DE PROPRIEDADE ICTHUS ENGENHARIA - VEDADA PELA LEI 9.610/98 QUE PROÍBE A REPRODUÇÃO TOTAL OU PARCIAL, POR QUALQUER MEIO, SEM A PRÉVIA E EXPRESSA AUTORIZAÇÃO.