


FORMATO A1	DENSAS PENAS CON AUTOMÁTICA ESPESURA 0.1
	MODO PAPER SPACE
	ON - ON ONLY


1 ELEVAÇÃO 01 - ESGOTO COZINHA

ESCALA: 1 : 25

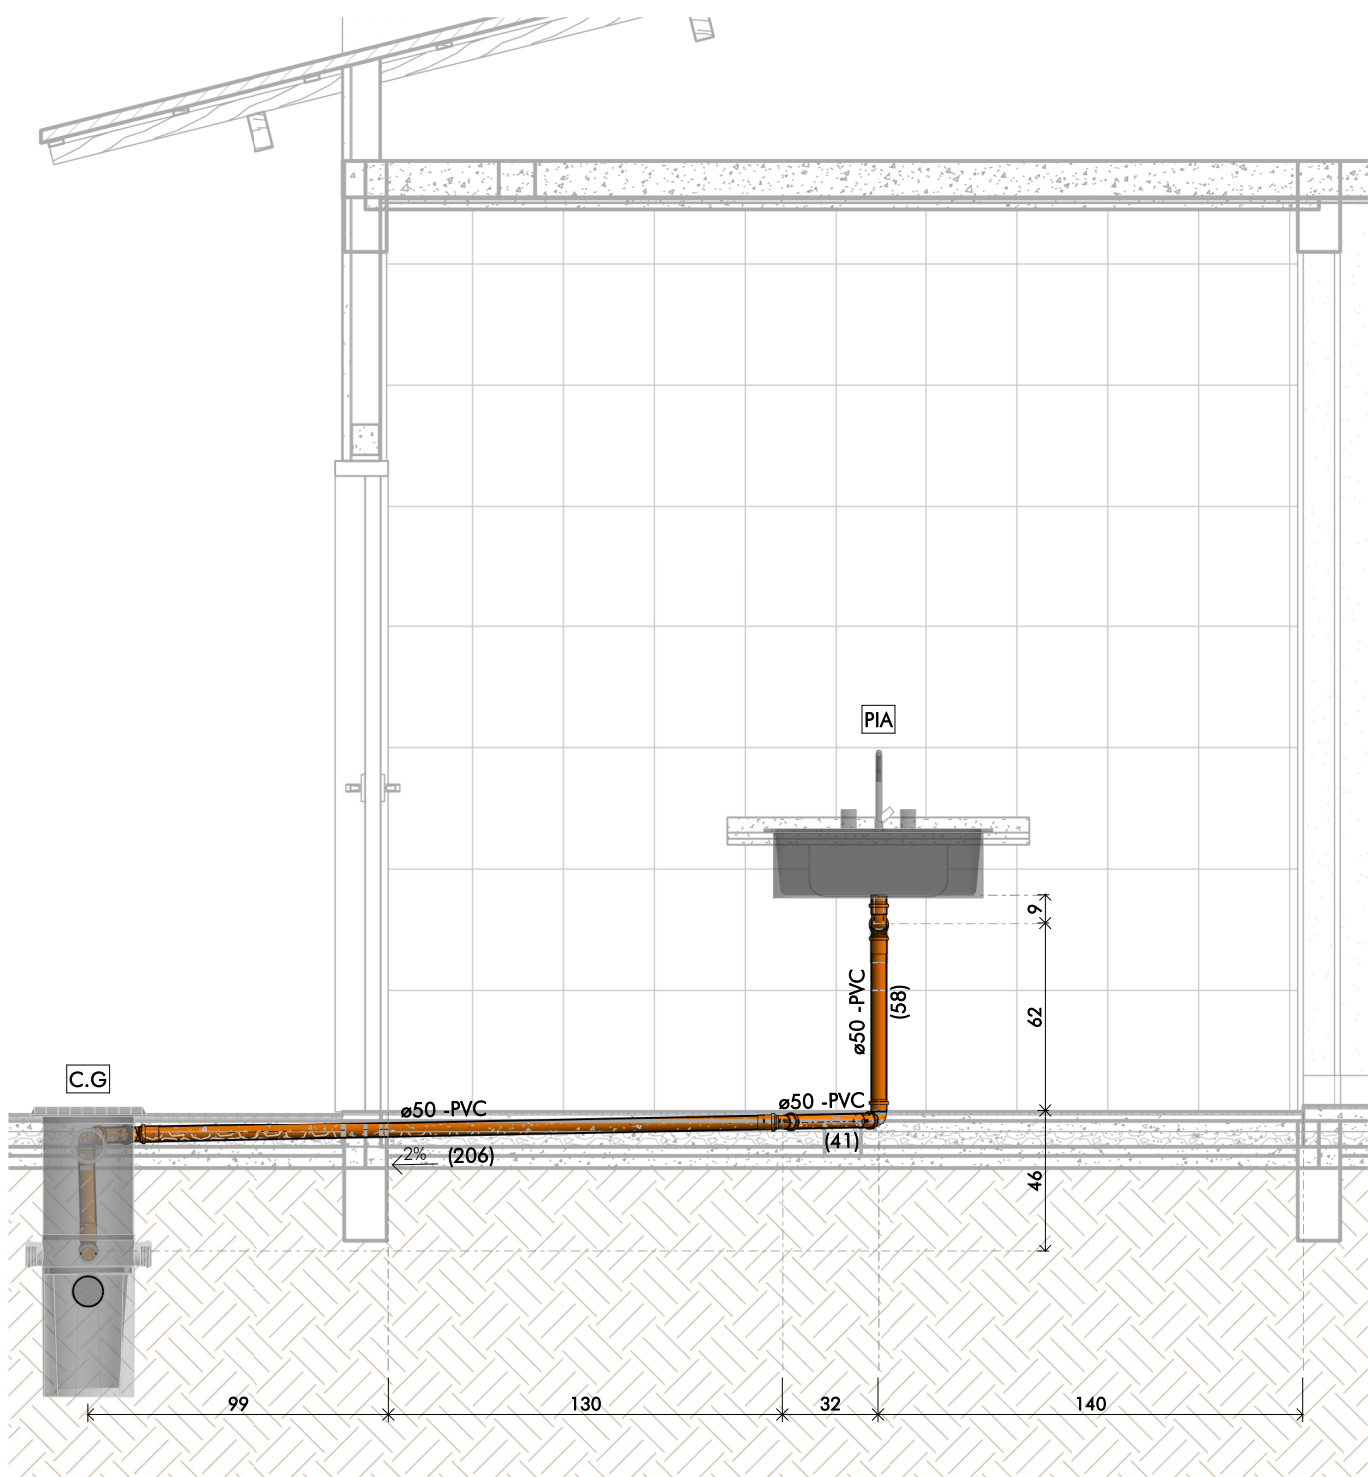


2 ELEVAÇÃO 01 - ESGOTO BWC

ESCALA: 1 : 25

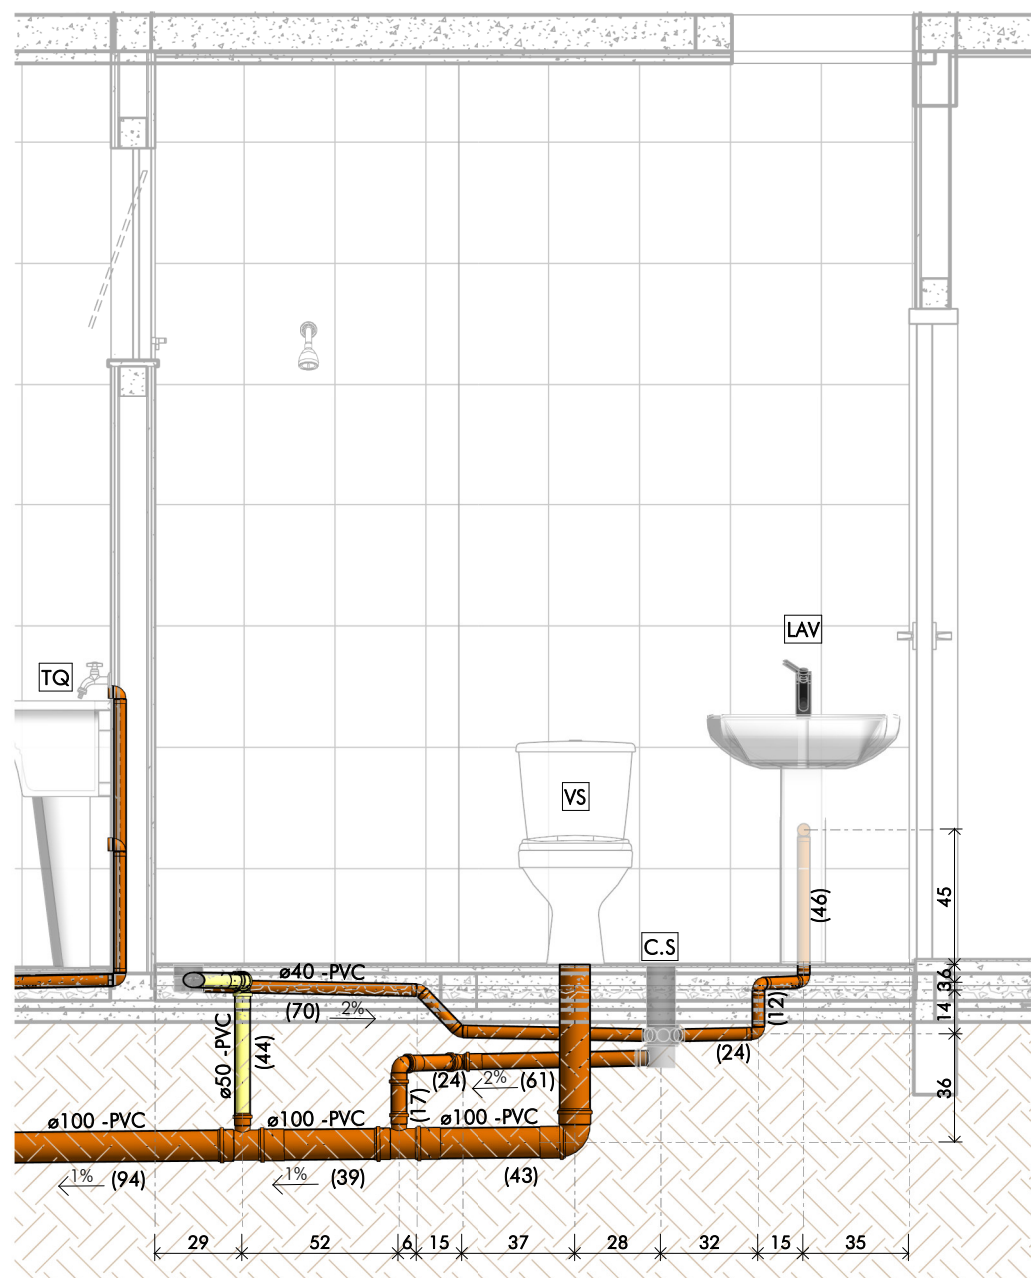


3 ELEVACÃO 01 - ESGOTO LAVANDERIA

ESCALA: 1 : 25

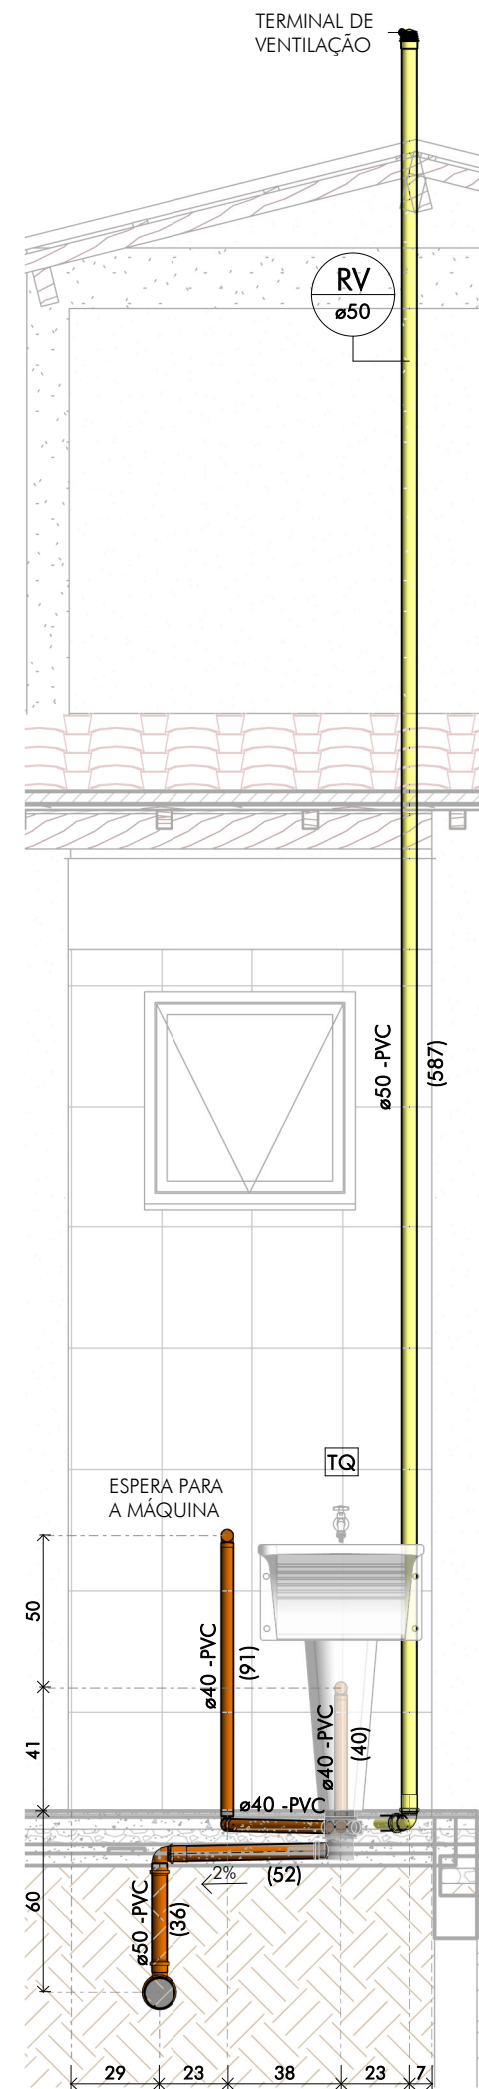


4 COBERTURA - PLUVIAL CONDUTORES

ESCALA: 1 : 50

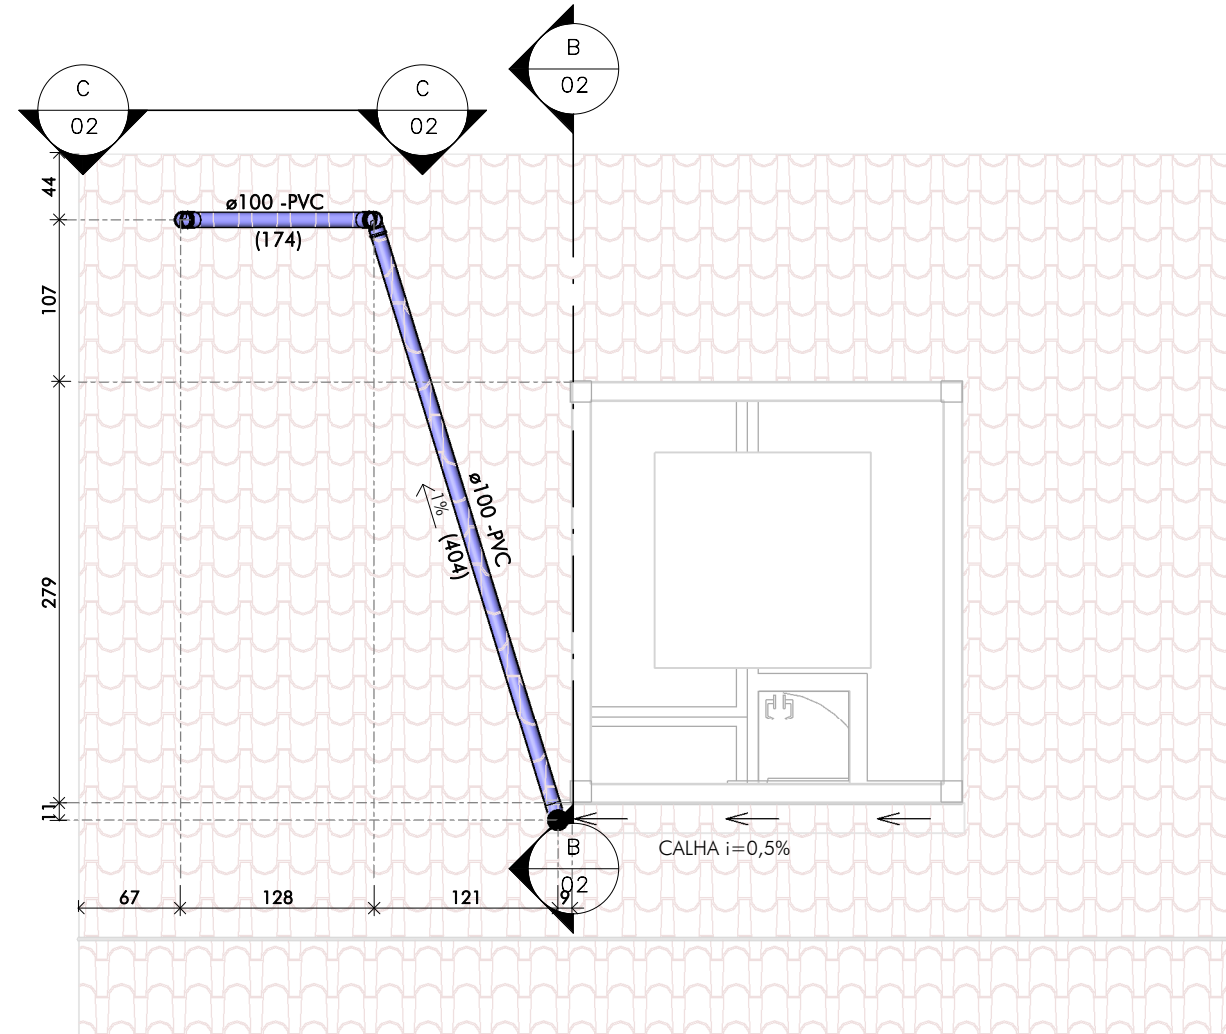


5 CORTE BB

ESCALA: 1 : 50

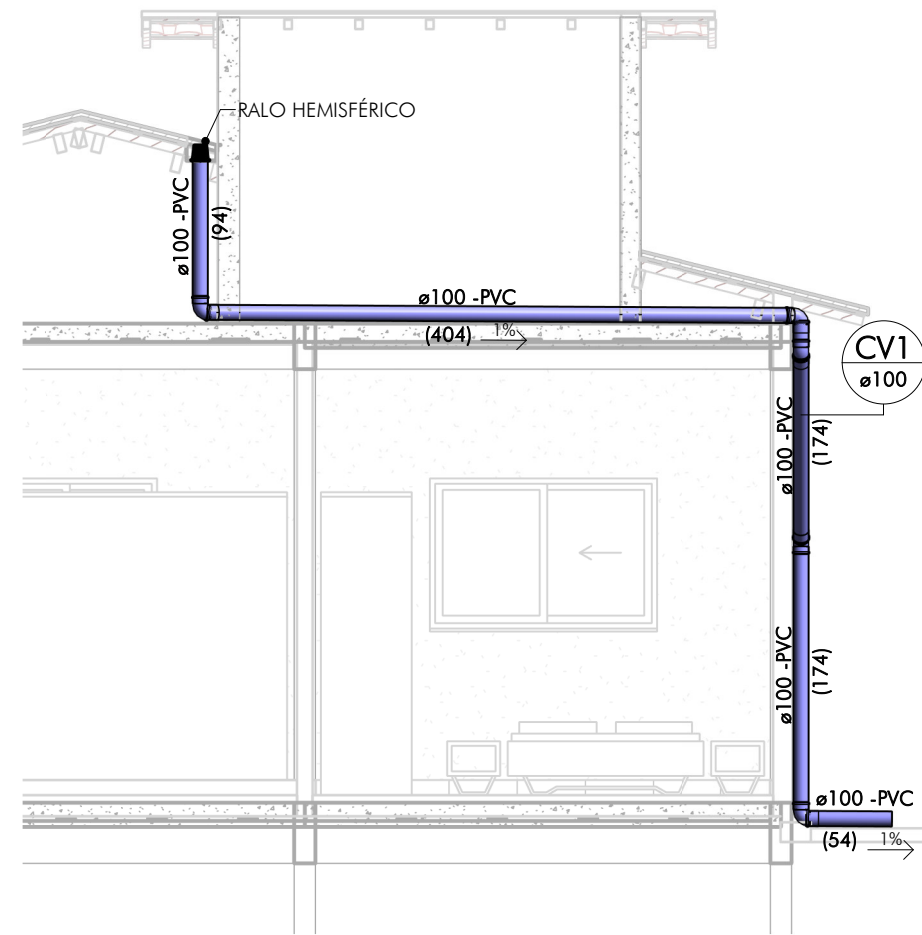

6 CORTE CC

ESCALA: 1 : 50

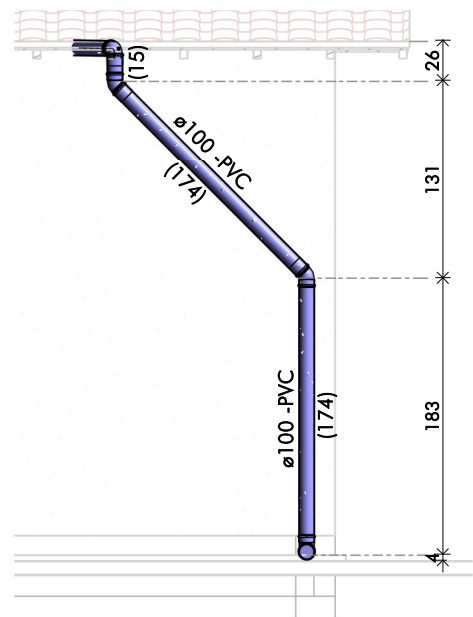

TUBULAÇÃO ABASTECIMENTO		
DESCRIÇÃO	DN	COMPRIMENTO (m)
TUBO SOLDÁVEL PVC MARROM	25	32,3
TUBO SOLDÁVEL PVC MARROM	32	4,3

QUANTIFICAÇÃO CONEXÕES ÁGUA FRIA	
DESCRIÇÃO	QTDE
BUCHA DE REDUÇÃO SOLDÁVEL CURTA 32X25MM, PVC MARROM	4
JOELHO 90 SOLDÁVEL 25MM, PVC MARROM	19
JOELHO 90° SOLDÁVEL 32MM, PVC MARROM	3
TÊ SOLDÁVEL 25MM, PVC MARROM	3
TÊ SOLDÁVEL 32MM, PVC MARROM	3

REGISTROS E VÁLVULAS	
DESCRIÇÃO	QTDE
RALO HEMISFÉRICO TIPO ABACAXI DN=100MM	1
REGISTRO DE GAVETA - 3/4"	4
REGISTRO DE GAVETA - 1"	1
REGISTRO DE GAVETA - 3/4"	1

QUANTITATIVO CALHAS	
DESCRIÇÃO	COMPRIMENTO (m)
CALHA - DESENVOLVIMENTO 40CM	275

QUANTIFICAÇÃO CONEXÕES PLUVIAL	
DESCRIÇÃO	QTDE
JOELHO 45° 100MM, ESGOTO SÉRIE NORMAL	2
JOELHO 90° 100MM, ESGOTO SÉRIE NORMAL	3

TUBULAÇÃO PLUVIAL		
DESCRIÇÃO	DIÂMETRO	COMPRIMENTO (m)
TUBO DE PVC SÉRIE NORMAL	100	9,1






QUANTIFICAÇÃO CONEXÕES ESGOTO		QTDE
DESCRIÇÃO		
JOELHO 45° 40MM, ESGOTO SÉRIE NORMAL		3
JOELHO 45° 50MM, ESGOTO SÉRIE NORMAL		4
JOELHO 90° 40MM, ESGOTO SÉRIE NORMAL		8
JOELHO 90° 50MM, ESGOTO SÉRIE NORMAL		9
JOELHO 90° 100MM, ESGOTO SÉRIE NORMAL		1
LUVA SIMPLES 50MM, ESGOTO SÉRIE NORMAL		13
LUVA SIMPLES 100MM, ESGOTO SÉRIE NORMAL		8
TE 100X50MM, ESGOTO SÉRIE NORMAL		3

TUBULAÇÃO ESGOTO		
DESCRIÇÃO	DN	COMPRIMENTO (m)
TUBO PVC SÉRIE NORMAL	40	5,0
TUBO PVC SÉRIE NORMAL	50	13,4
TUBO PVC SÉRIE NORMAL	100	3,8


QUANTIFICAÇÃO PEÇAS HIDROSSANITÁRIAS		QTDE
DESCRIÇÃO		
ASSETO PLÁSTICO PARA BACIA SANITÁRIA		1
BACIA SANITÁRIA		1
CAIXA ACOPADA PARA BACIA SANITÁRIA COM DUPLA ALIMENTAÇÃO		1
CAIXA DE GORDURA PEQUENA 19L		1
CAIXA DE INSPEÇÃO DE POLIETILENO - DN 100		2
CAIXA DE ÁGUA DE POLIETILENO - 1000L		1
CHUVEIRO CROCHADO		1
CAIXA SIFONADA EM PVC C/ GRELHA REDONDA 150X150X50MM		2
LAVATÓRIO DE LOUÇA BRANCA COM COLLUNA		1
PIA DE AÇO INOX 46,5X33,0X11,5CM		1
PROLONGADOR P/ CAIXA DE INSPEÇÃO		2
PROLONGADOR P/ CAIXA SIFONADA, ESGOTO SÉRIE NORMAL		1
RALO SECO DE PVC QUADRADO 100X53X40MM C/ GRELHA BRANCA		1
TANQUE DE LOUÇA BRANCA 27,5X27,5X12,5CM		1
TORNEIRA DE BOIA HASTE ABS 1/2"		1
TORNEIRA P/ TANQUE		1

QUADRO DE REVISÕES:[illegible]

LEGENDA:

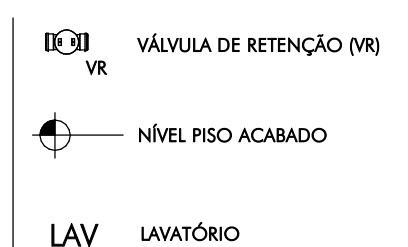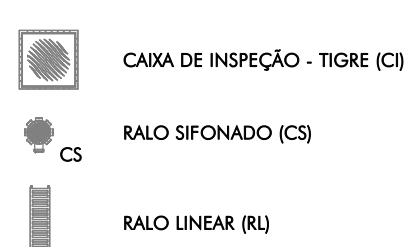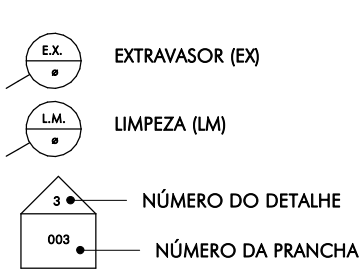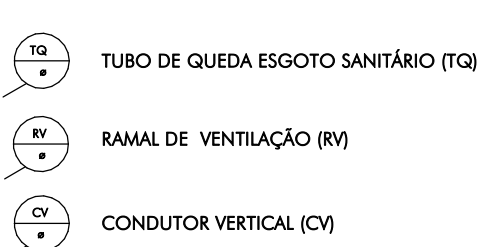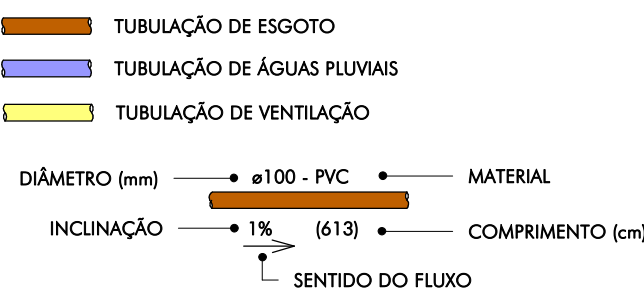

OBSERVAÇÕES:

 <p>ictHUS ENGENHARIA</p> <p>CEL. +55 31 98766.8483 FONE. +55 35 3025.6092 e-mail: eng.odorosio@gmail.com eng.odorosio@icthusengharia.com</p>	C/GRUPO: CASA POPULAR LTO1 A 02 - SERRA AZUL			FOLHA: 02/02
	C/GRUPO: Prefeitura Municipal de Sarzedo			ESCALA: indicado
	TÍTULO: INSTALAÇÕES HIDROSSANITÁRIAS			UNIDADE: condomínio
	ESGOTO SANITÁRIO/ PLUVIAL ELEVADORES ESGOTO SANITÁRIO PLANTA E CORTES PLUVIAIS			REVISÃO Nº: emissão
	AUTOR DO PROJETO: CARLOS H. A. ROSSI			DATA: Ser. 2023
AL. Nº: MG0203240992	C/GRUPO: 46.052/D	C/GRUPO: 51.236/MG	DESENHO: GCO	DESENHO Nº: SZD-C5/H5/QAD/00-Rossi
				ARQUIVO: SZD-C5/H5/QAD/00-Rossi