
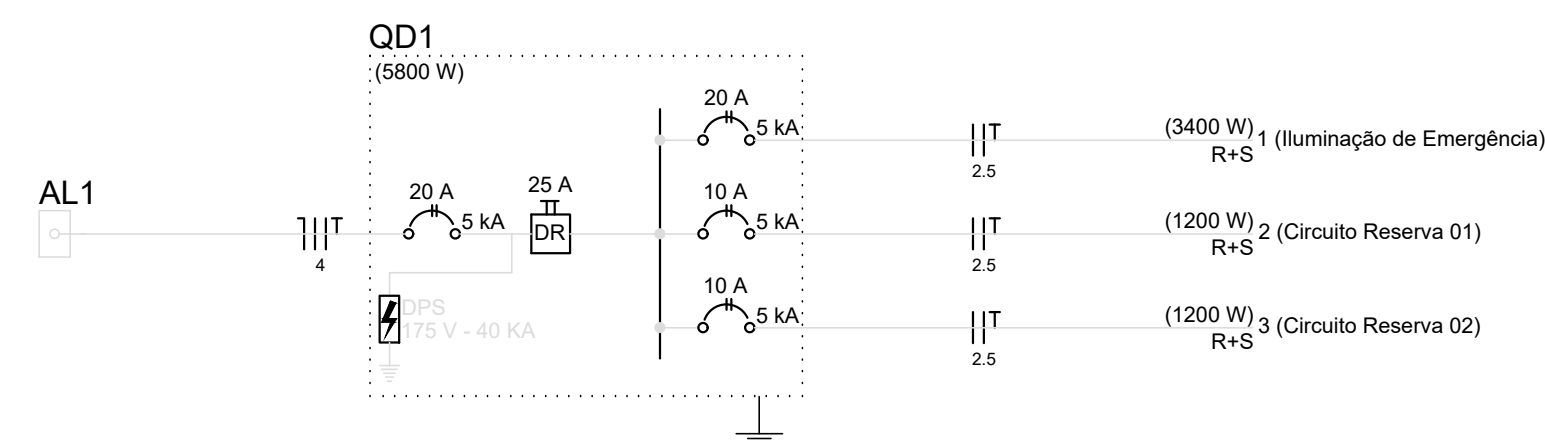


PLANTA BAIXA UBS
ÁREA TOTAL CONSTRUIDA 453,50M²

[illegible]

Tipo de carga	Potência instalada (kVA)	Fator de demanda (%)	Demanda (kVA)
Iluminação e TUG's (Clínicas e hospitais)	3.78	40	1.51
Circuito Reserva	2.40	92	2.21
		TOTAL	3.72

Lista de Materiais		
Elétrica	Cabo Unipolar (cobre)	
	Isol PVC - 450/750V	
	2,5 mm²	575,16 m
	4 mm²	9,60 m
	Dispositivo Elétrico - sobrepor	
	Tomada de sobrepôr	
	Tomada hexagonal (NBR 14136) 2P+T 10A	34 pc
	Dispositivo de Proteção	
	Disjuntor bipolar termomagnético (220 V/127 V) - 2P	
	20 A - 5 kA	2 pc
	Dispositivo de proteção contra surto	
	175 V - 40 kA	3 pc
	Dispositivo de proteção contra surto	
	Interrupor bipolar DR (fase/fase - in 30mA) - 25 A	1 pc
	Elétrico	
	Interuptor metálico rígido leve	
Braçadeira galvaniz. tipo D		
1"	127 pc	
Elétrico		
Eletroduto galvanizado, vara 3,0m		
1"	191,28 m	
Quadro dist. galvanizado - sobrepor		
Barra, 1" - DIN		
Capa 24 dist. unip. - Cap. min.: 100A	1 pc	

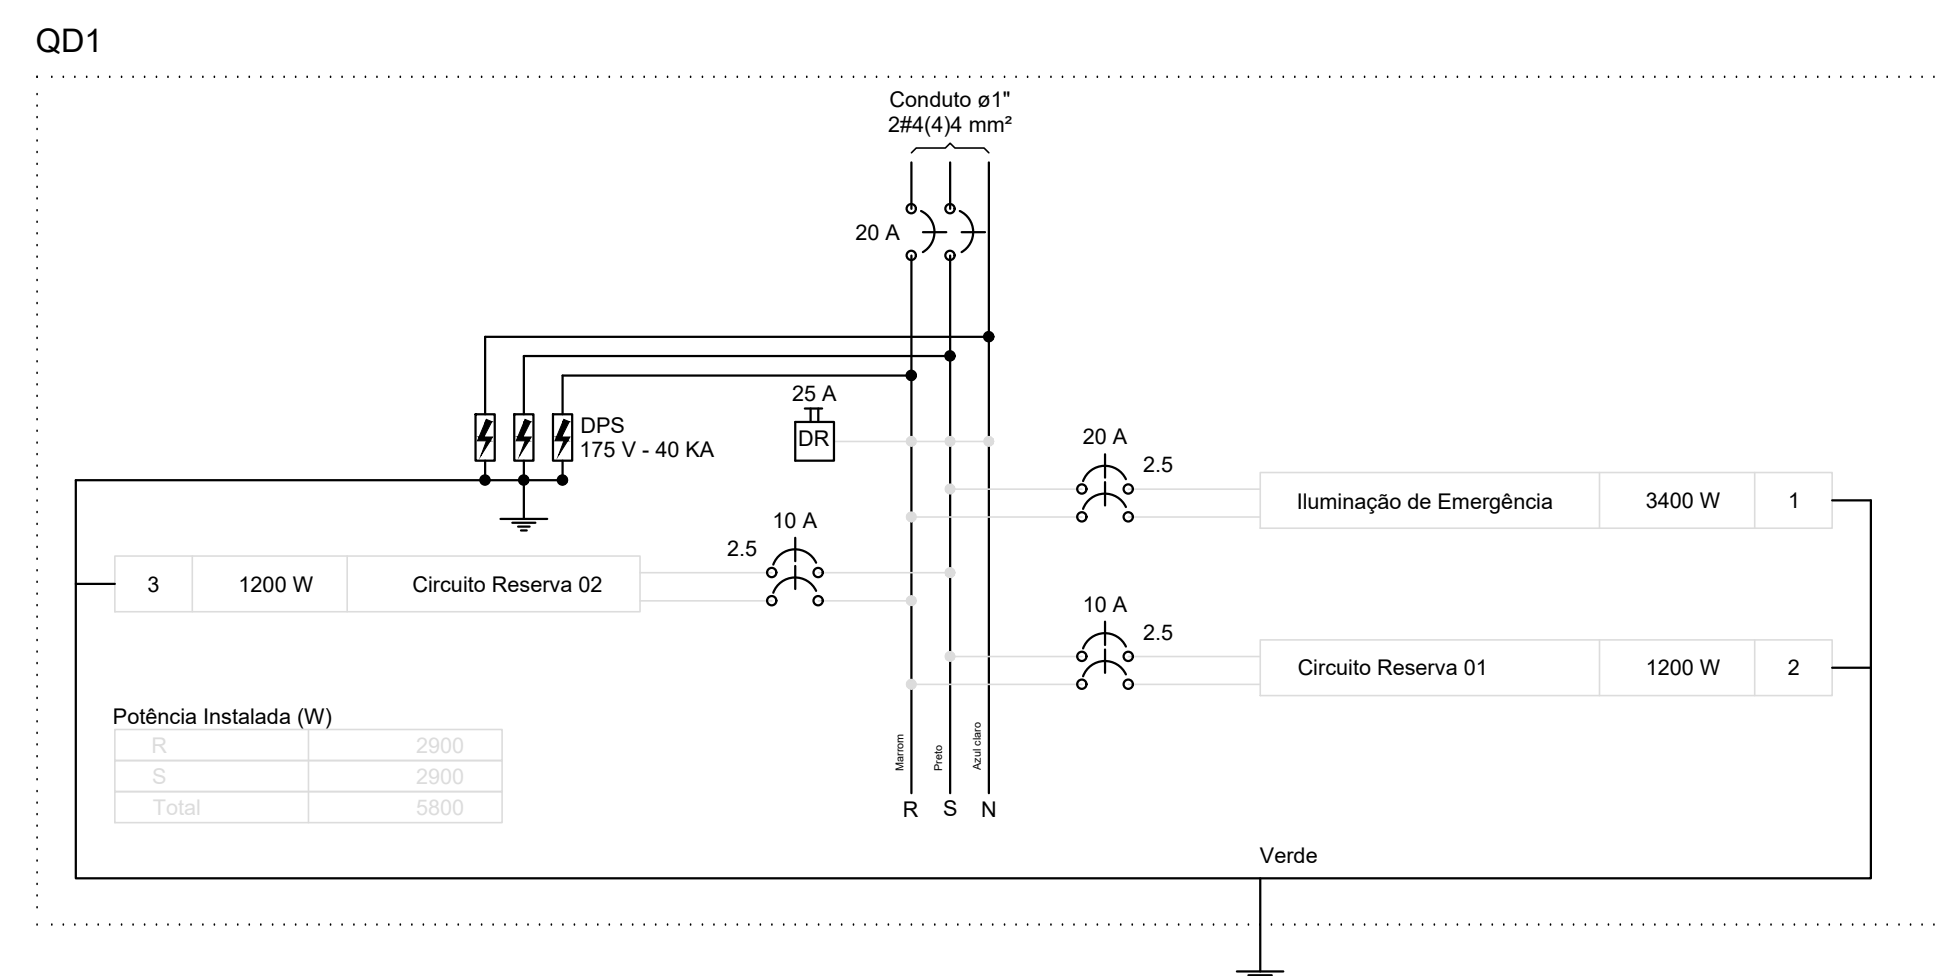

NOTAS			
OBSERVAÇÕES GERAIS:			
REVISÃO	DESCRIÇÃO	ELABOR:	DATA
00	EMISSÃO INICIAL		19/08/2026
		REALIZAÇÃO: PREFEITURA MUNICIPAL DE SARZEDO RUA ELOY CANDIDO DE MELO BARBOSA, Nº 447 – CENTRO SARZEDO–MG – CEP.: 32450–000 TEL.: (31) 3577–7007	
PREVENÇÃO E COMBATE A INCÊNDIO			
PROJETO DE ELÉTRICA			
RT DO PROJETO:		CONTRATANTE DO PROJETO:	
<u>JOYCE SUELEN SILVA DE SOUZA</u> CREA 194191/D		<u>RESPONSÁVEL DA CONTRATANTE</u>	
DATA:	ESCALA:	CÓDIGO:	
AGOSTO/2026	1/50		
TÍTULO DOS DESENHOS:			PRANCHA:
PLANTA PROJETO ELÉTRICO - REFORMA			UNICA
DIREITOS AUTORAIS RESERVADOS; PROIBIDO REPRODUÇÃO, DIVULGAÇÃO OU ALTERAÇÃO SEM ORDEM ESCRITA DO AUTOR.		TÍTULO DOS DESENHOS:	