

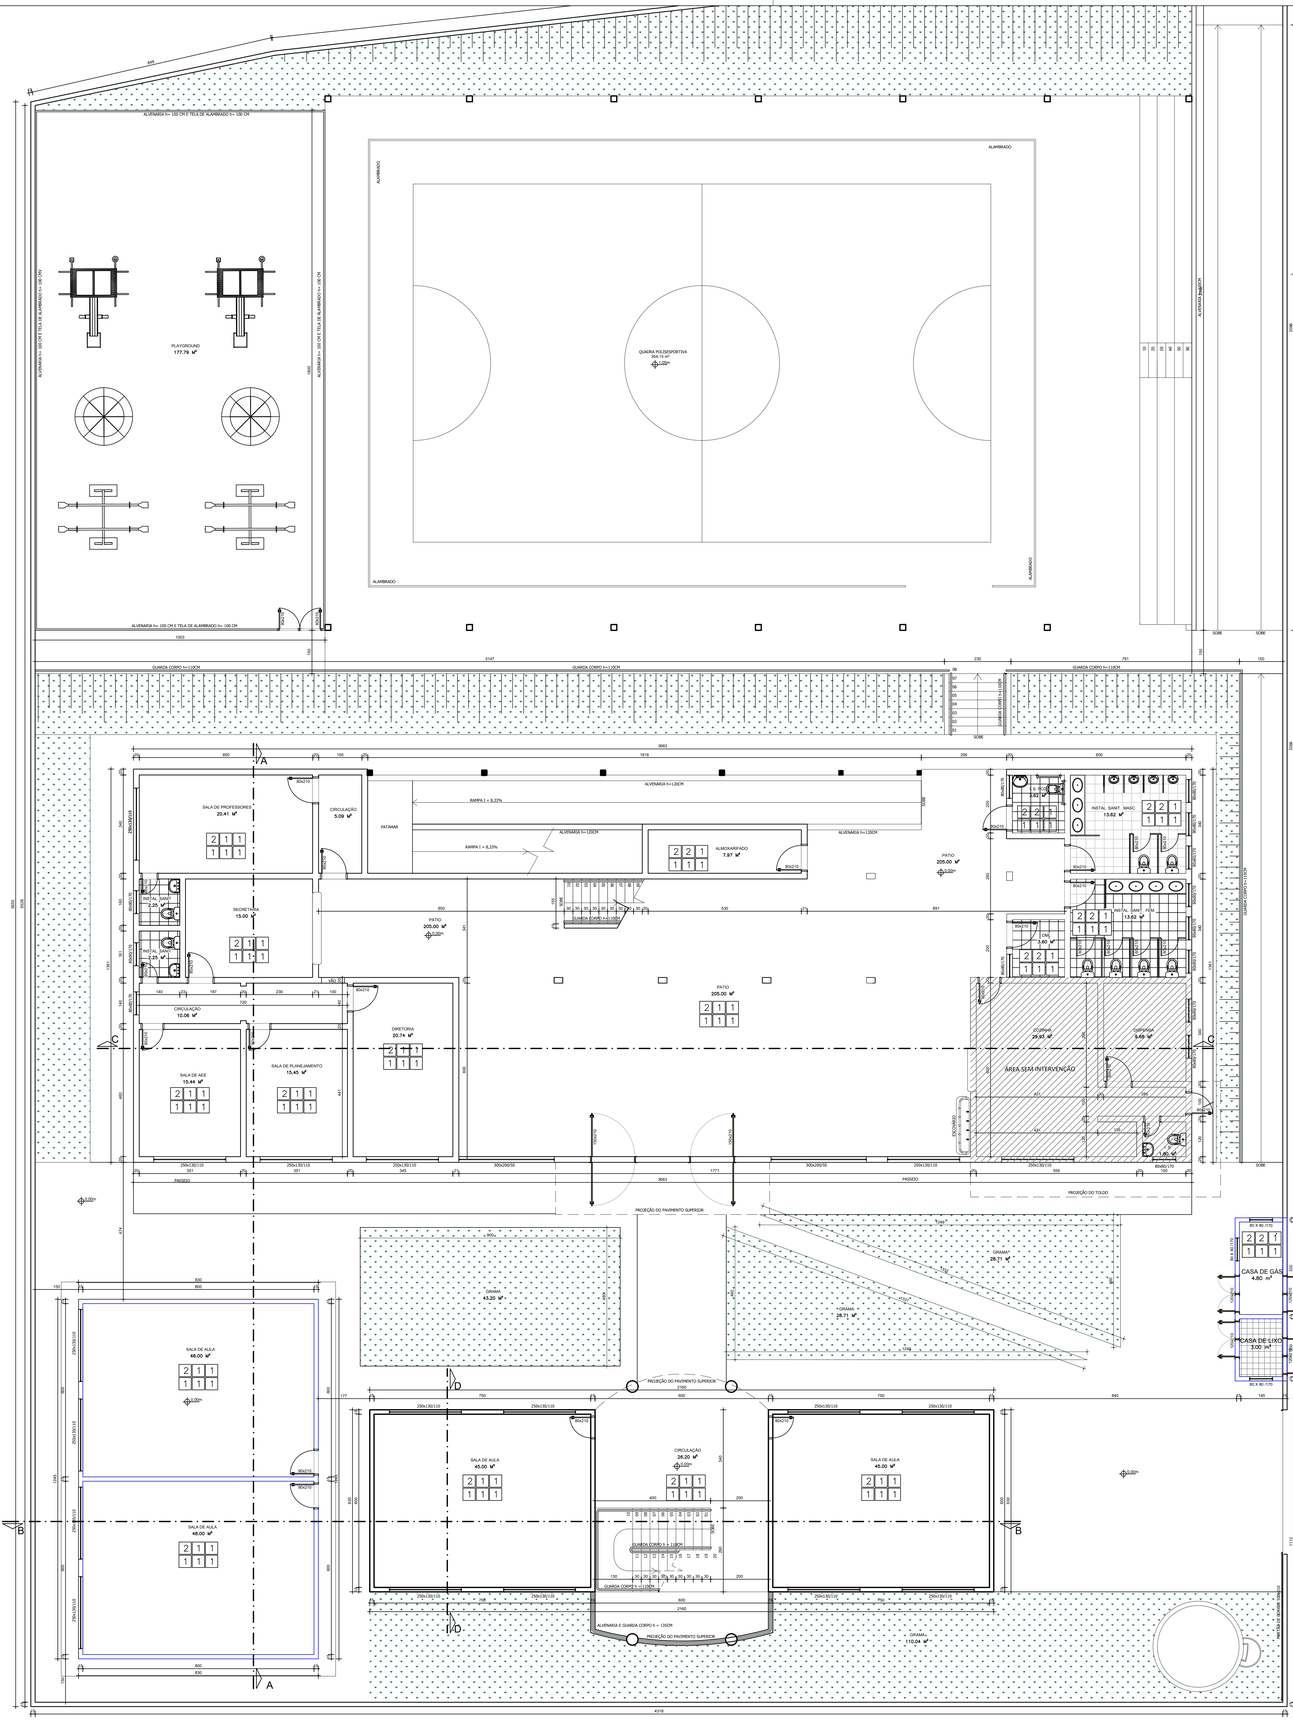


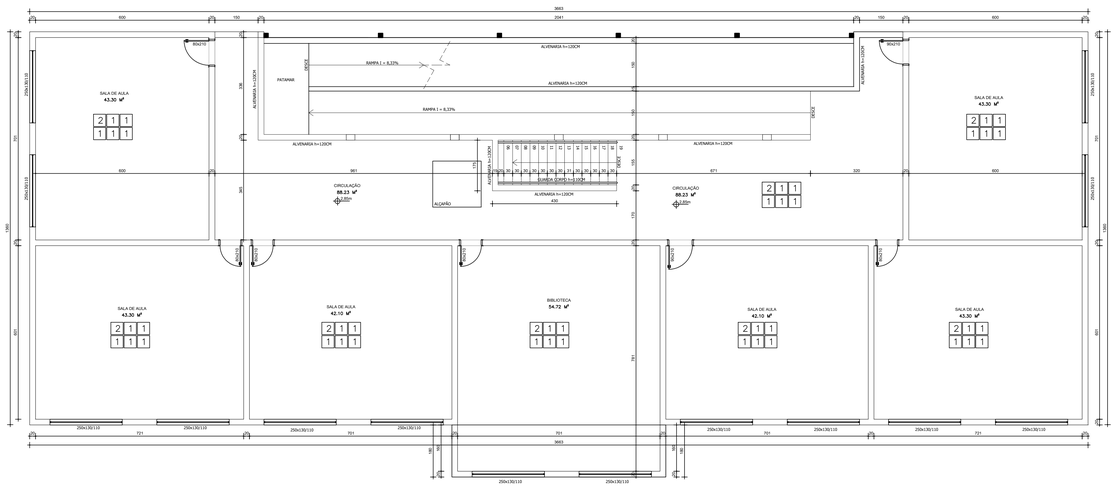

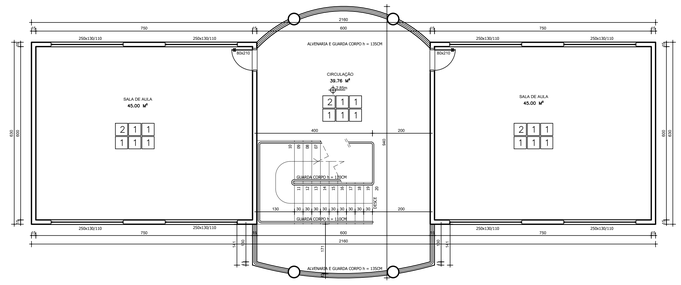

LEGENDA DE ALVENARIA	
	– ALVENARIA EXISTENTE A PERMANECER
	– ALVENARIA A CONSTRUIR
	– ALVENARIA A DEMOLIR

ÁREA OCUPADA: 2.553,21 m²
ÁREA PERMEÁVEL: 435,10 m²
ÁREA DO PISO DO PLAYGROUND: 177,69 m²
ÁREA DO PISO DE CONCRETO: 561,67 m²
ÁREA TOTAL REFORMA: 1.327,80 m²
ÁREA TOTAL AMPLIAÇÃO: 113,49 m²
ÁREA TOTAL CONSTRUIDA: 1.441,29 m²

QUADRO DE ESQUARIAS

JANELAS

DIMENSÕES			ESPECIFICAÇÃO	TIPO
LARGURA	ALTURA	PEITORIL		
2,50	1,20	1,10	ALUMINIO COM VIDRO TEMPERADO INCOLOR 4MM	BASCULANTE
5,00	0,80	1,70	ALUMINIO COM VIDRO COMUM INCOLOR 4MM	BASCULANTE
0,80	0,80	1,70	JANELA VENEZIANA COM TELA	VENEZIANA

PORTAS

DIMENSÕES			ESPECIFICAÇÃO	TIPO
LARGURA	ALTURA	H PISO		
0,80	2,10	———	MT PORTA PRONTA	GIRO
0,80	2,10	———	PORTA DIVISÓRIA EM ALUMINIO	GIRO
5,00	2,10	———	PORTÃO 01 FOLHA EM CHAPA DE AÇO GALVANIZADO	CORRER
1,50	2,10	———	PORTÃO 01 FOLHA EM CHAPA DE AÇO GALVANIZADO	GIRO
1,20	2,00	———	PORTA VENEZIANA 02 FOLHAS EM CHAPA DE AÇO GALVANIZADO	GIRO

QUADRO DE ESPECIFICAÇÕES

PISO
1 - PISO DE CONCRETO COM NIVELAMENTO A LASER E ACABAMENTO CAMURÇADO
2 - PISO EM PORCELANATO CIMENTÍCIO ACETINADO BORDA RETA EXTERNO 80X80CM CHICAGO GRIGIO BIANCOGRES
3 - PISO DE BORRACHA ONDANTE TIPO PISO LEVE OU SIMILAR
4 - GRAMA

PAREDES
1 - PASTILHA CERÂMICA 10X10CM, NA COR AZUL H=150CM PINTURA ACRILICA (2 DEMÃOS) SOBRE MASSA ACRILICA (2 DEMÃOS) E SELANTE (1 DEMÃO) NA COR AZUL SERENO ACIMA DO REVESTIMENTO ATÉ O TETO.
2 - REVESTIMENTO CERÂMICO 20X20CM, NA COR BRANCO: PISO AO TETO
3 - PASTILHA CERÂMICA 10X10CM, NA COR AZUL E VERMELHA PISO AO TETO

TETO
1 - LAJE DE CONCRETO COM ACABAMENTO EM PINTURA EM TINTA LÁTEX PVA NA COR BRANCO (2 DEMÃOS), SOBRE MASSA CORRIDA (2 DEMÃOS)

SOLEIRA
1 - SOLEIRA EM GRANITO CINZA SAMOA ESP.: 2CM

RODAPE
1 - RODAPÉ EM PORCELANATO CIMENTÍCIO ACETINADO BORDA RETA EXTERNO 80X80CM CHICAGO GRIGIO BIANCOGRES

PEITORIL
1 - PEITORIL EM GRANITO CINZA ANDORINHA ESP.: 2CM

OBSERVAÇÕES

01– MEDIDAS EM CENTIMETROS.
02– TODAS AS MEDIDAS DEVERÃO SER RIGOROSAMENTE CONFERIDAS NA OBRA.
03– QUAISQUER DUVIDAS DEVERÃO SER CONFIRMADAS COM O CONTRATANTE POR OCASIÃO DA OBRA.
04– SANITARIOS, DML'S E COPAS TERÃO PISO REBAIXADO EM 1,5cm EM RELAÇÃO AO NIVEL DO PAVIMENTO.
05– SANITARIOS ACESSÍVEIS TERÃO PISO REBAIXADO EM 1,5cm EM RELAÇÃO AO NIVEL DO PAVIMENTO.
06– AS BONECAS DAS PORTAS POSSUEM 10cm, QUANDO NÃO COTADAS.
07– OS MATERIAIS ESPECIFICADOS ACIMA SÃO REFERENCIAIS, PODENDO SER SUBSTITUIDOS POR EQUIVALENTES TÉCNICOS MEDIANTE APROVAÇÃO DO CONTRATANTE.
08– O ACABAMENTO ESPECIFICO DO PANO DE PAREDE.
09– DEVERÁ SER FEITA VISTORIA / PERICIA ESTRUTURAL DO PRÉDIO PARA CONFIRMAÇÃO DA VIABILIDADE DAS INTERVENÇÕES PROPOSTAS PELO PROJETO DE ARQUITETURA.

REV	DATA	DESCRIÇÃO
00	06/10/26	EMISSÃO INICIAL

REVISÕES

REALIZAÇÃO:

PREFEITURA MUNICIPAL DE SARZEDO

RUA ELOY CÂNDIDO DE MELO BARBOSA, Nº 447 – CENTRO
SARZEDO–MG – CEP.: 32450–000
TEL.: (31) 3577–7007

PROJETO REFORMA E AMPLIAÇÃO
ESCOLA MUNICIPAL ALAIDE DE OLIVEIRA SALES

RT DO PROJETO:
FERNANDO PEREIRA DA SILVA
CREA: 173944/D

CONTRATANTE DO PROJETO:
RESPONSÁVEL DA CONTRATANTE

DATA: OUTUBRO/2026
ESCALA: INDICADA
CÓDIGO:

TITULO DOS DESENHOS: PLANTA BAIXA
PRANCHA: 02/04

DIREITOS AUTORAIS RESERVADOS; PROIBIDO REPRODUÇÃO, DIVULGAÇÃO OU ALTERAÇÃO SEM ORDEM EXPRESSA DO AUTOR.

TITULO DOS DESENHOS: