




FACHADA FRONTAL
ESC 1/75

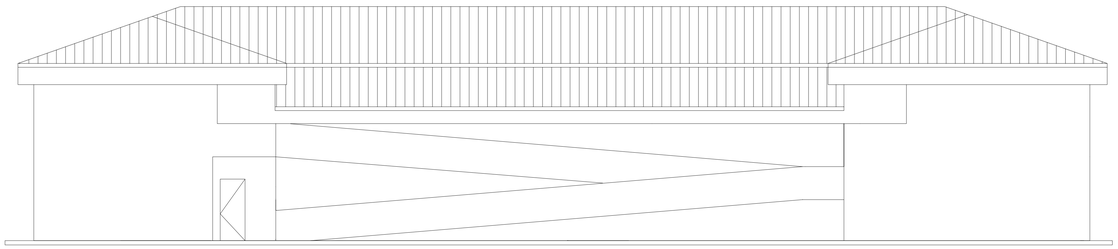


FACHADA POSTERIOR
ESC 1/75

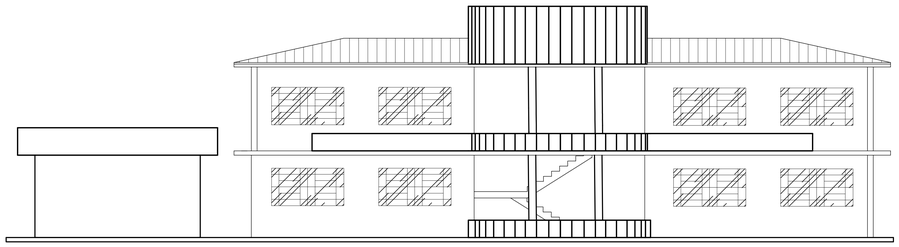


FACHADA FRONTAL
ESC 1/75

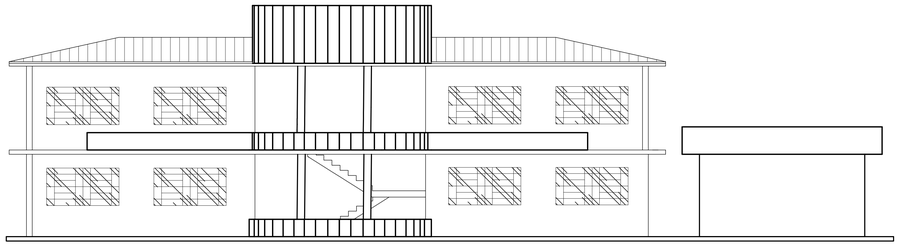


FACHADA POSTERIOR
ESC 1/75

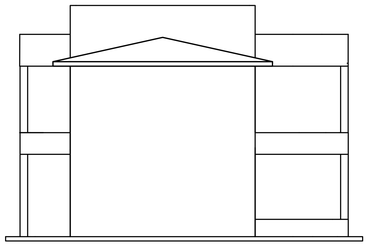


FACHADA LATERAL DIREITA
ESC 1/75

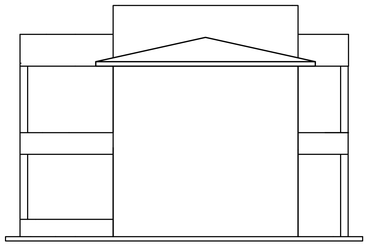


FACHADA LATERAL ESQUERDA
ESC 1/75

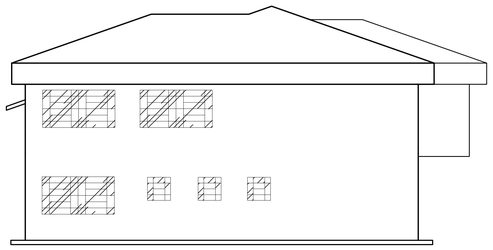


FACHADA LATERAL DIREITA
ESC 1/75

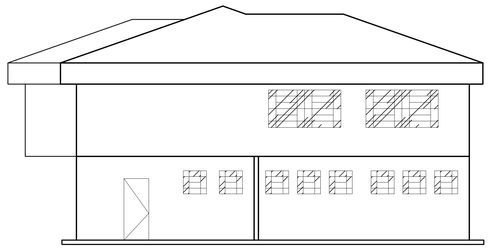

FACHADA LATERAL ESQUERDA
ESC 1/75

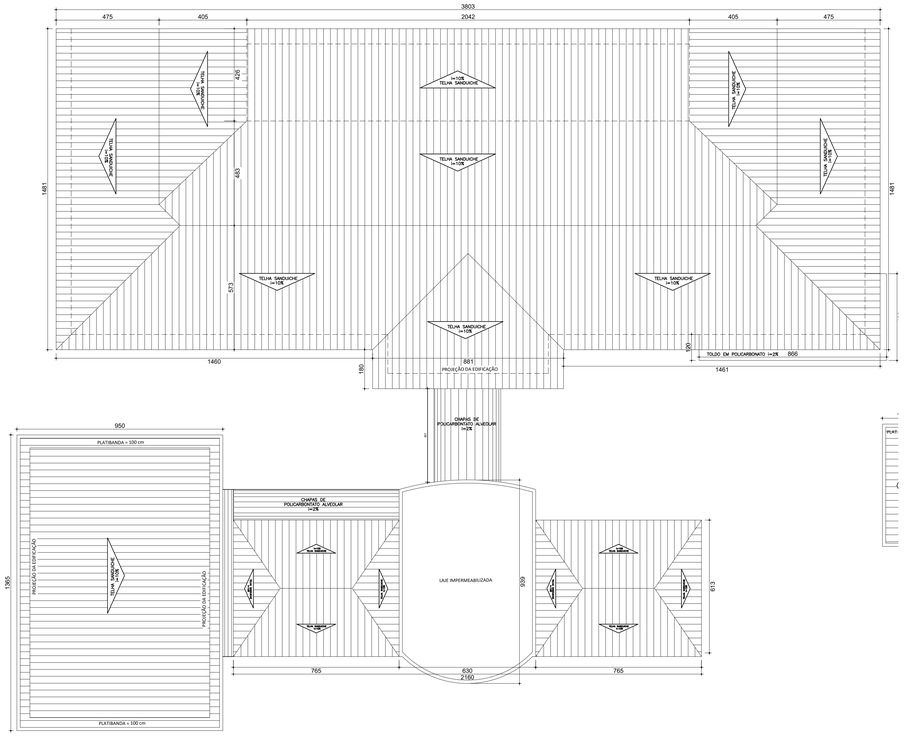

PLANTA DE COBERTURA
ESCALA - 1/1000

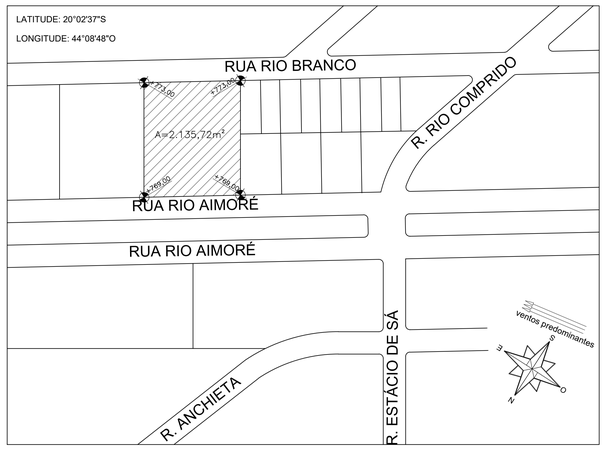

PLANTA DE SITUAÇÃO
ESCALA - 1/1000

QUADRO DE ESQUARIAS

JANELAS				
DIMENSÕES			ESPECIFICAÇÃO	TIPO
LARGURA	ALTURA	PEITORIL		
2,00	1,50	1,70	ALUMINIO COM VIDRO TEMPERADO INCOLOR 4MM	BASCULANTE
0,80	0,80	1,70	ALUMINIO COM VIDRO COMUM INCOLOR 4MM	BASCULANTE
1,00	0,80	1,70	JANELA VENEZIANA COM TELA	VENEZIANA

PORTAS				
DIMENSÕES			ESPECIFICAÇÃO	TIPO
LARGURA	ALTURA	H PISO		
0,80	2,10	———	KIT PORTA PRONTA	GIRO
0,60	2,10	———	PORTA DIVISÓRIA EM ALUMINIO	GIRO
5,00	2,10	———	PORTÃO DI FOLHA EM CHAPA DE AÇO GALVANIZADO	CORRER
1,50	2,10	———	PORTÃO DI FOLHA EM CHAPA DE AÇO GALVANIZADO	GIRO
1,20	2,00	———	PORTA VENEZIANA DI FOLHAS EM CHAPA DE AÇO GALVANIZADO	GIRO

QUADRO DE ESPECIFICAÇÕES

PISO
1 - PISO DE CONCRETO COM NIVELAMENTO A LASER E ACABAMENTO CAMURÇADO
2 - PISO EM PORCELANATO CIMENTÍCIO ACETINADO BORDA RETA EXTERNO 80X80CM CHICAGO GRIGIO BIANCOGRES
3 - PISO DE BORRACHA ORIENANTE TIPO PISO LEVE OU SIMILAR
4 - GRAMA

PAREDES
1 - PASTILHA CERÂMICA 10X10CM, NA COR AZUL N=100CM PINTURA ACRÍLICA (2 DEMÃOS), SOBRE MASSA ACRÍLICA (2 DEMÃOS E SELANTE (1 DEMÃO) NA COR AZUL SERENO ACIMA DO REVESTIMENTO ATÉ O TETO.
2 - REVESTIMENTO CERÂMICO 30X60CM, NA COR BRANCO, PISO AO TETO
3 - PASTILHA CERÂMICA 10X10CM, NA COR AZUL E VERMELHA PISO AO TETO

TETO
1 - LAJE DE CONCRETO COM ACABAMENTO EM PINTURA EM TINTA LATEX PVA NA COR BRANCO (2 DEMÃOES), SOBRE MASSA CORRIDA (2 DEMÃOS)

SOLEIRA
1 - SOLEIRA EM GRANITO CINZA SAMOA ESP.: 2CM

RODAPÉ
1 - RODAPÉ EM PORCELANATO CIMENTÍCIO ACETINADO BORDA RETA EXTERNO 80X80CM CHICAGO GRIGIO BIANCOGRES

PEITORIL
1 - PEITORIL EM GRANITO CINZA ANDORINHA ESP.: 2CM

OBSERVAÇÕES

01– MEDIDAS EM CENTIMETROS.
02– TODAS AS MEDIDAS DEVERÃO SER RIGOROSAMENTE CONFERIDAS NA OBRA.
03– TODAS AS ESPECIFICAÇÕES DEVERÃO SER CONFIRMADAS COM O CONTRATANTE POR OCASIÃO DA OBRA.
04– SANITARIOS, DML'S E COPAO TERÃO PISO REBAIXADO EM 1,5cm EM RELAÇÃO AO NIVEL DO PAVIMENTO.
05– SANITARIOS ACESSIVEIS TERÃO PISO REBAIXADO EM 1,5cm EM RELAÇÃO AO NIVEL DO PAVIMENTO.
06– AS BONECAS DAS PORTAS POSSUEM 10cm, QUANDO NÃO COTADAS.
07– OS MATERIAIS ESPECIFICADOS ACIMA SÃO REFERENCIAIS, PODENDO SER SUBSTITUIDOS POR EQUIVALENTES TÉCNICOS MEDIANTE APROVAÇÃO DO CONTRATANTE.
08– VER DETALHAMENTO ESPECIFICO DO PANO DE PAREDE.
09– DEVERÁ SER FEITA AVALIAÇÃO / PERICIA ESTRUTURAL DO PRÉDIO PARA CONFIRMAÇÃO DA VIABILIDADE DAS INTERVENÇÕES PROPOSTAS PELO PROJETO DE ARQUITETURA.

REV	DATA	DESCRIÇÃO
00	06/10/26	EMISSÃO INICIAL

REVISÕES

REALIZAÇÃO:

PREFEITURA MUNICIPAL DE SARZEDO

RUA ELOY CÂNDIDO DE MELO BARBOSA, Nº 447 – CENTRO
SARZEDO–MG – CEP: 32450–000
TEL.: (31) 3577–7007

PROJETO REFORMA E AMPLIAÇÃO
ESCOLA MUNICIPAL ALAIDE DE OLIVEIRA SALES

RT DO PROJETO:

FERNANDO PEREIRA DA SILVA
CREA: 173944/D

CONTRATANTE DO PROJETO:

RESPONSÁVEL DA CONTRATANTE

DATA: OUTUBRO/2026

ESCALA: INDICADA

CÓDIGO:

TITULO DOS DESENHOS: SITUAÇÃO, CORTES E FACHADA

PRANCHA: 03/04

DIREITOS AUTORAIS RESERVADOS. PROIBIDO REPRODUÇÃO, DIVULGAÇÃO OU ALTERAÇÃO SEM ORIGEM EXPRESSA DO AUTOR.

TITULO DOS DESENHOS: