

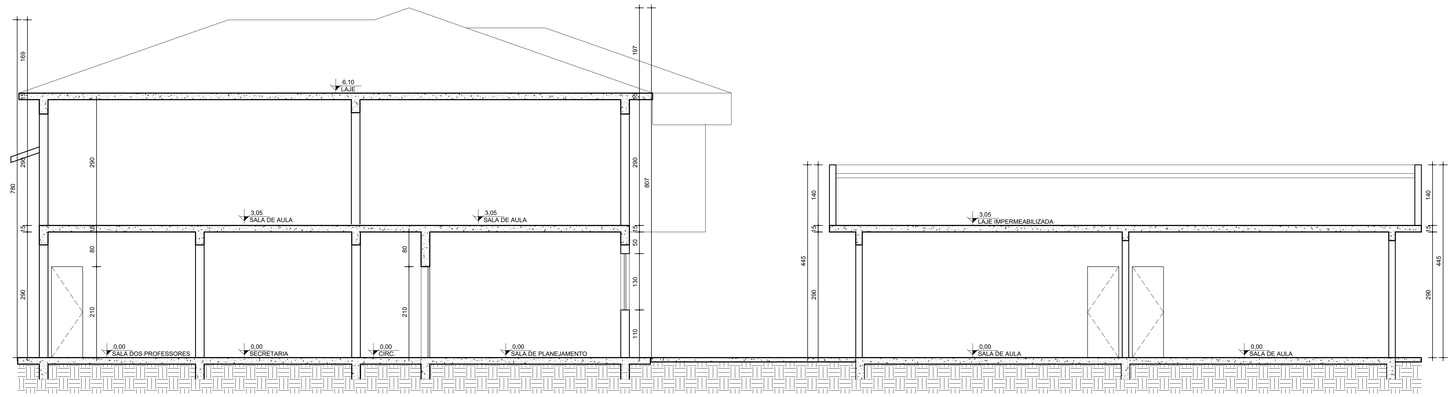



CORTE AA
ESCALA - 1/50

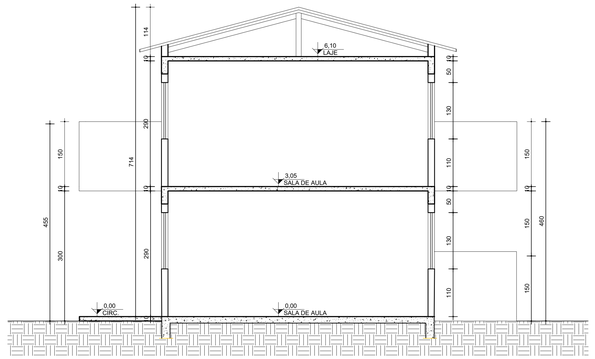

CORTE DD
ESCALA - 1/50

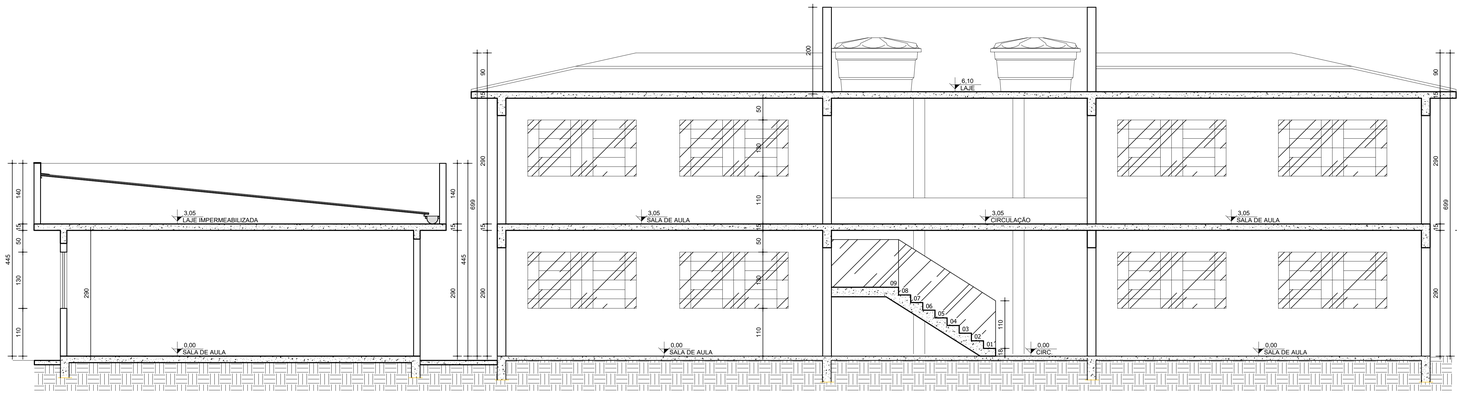

CORTE BB
ESCALA - 1/50

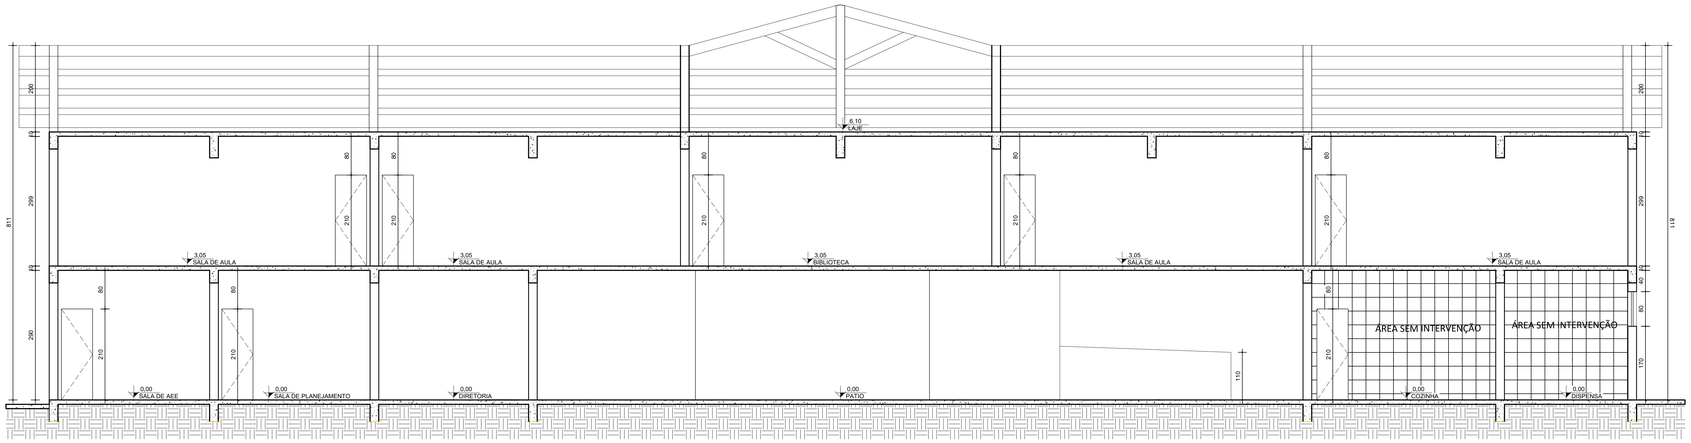

CORTE CC
ESCALA - 1/50

JANELAS			QUADRO DE ESQUARIAS	
DIMENSÕES			ESPECIFICAÇÃO	TIPO
LARGURA	ALTURA	PEITORIL		
2,00	1,30	1,10	ALUMINIO COM VIDRO TEMPERADO INCOLOR 4MM	BASCULANTE
0,80	0,80	1,70	ALUMINIO COM VIDRO COMUM INCOLOR 4MM	BASCULANTE
0,80	0,80	1,70	JANELA VENEZIANA COM TELA	VENEZIANA

PORTAS				
DIMENSÕES			ESPECIFICAÇÃO	TIPO
LARGURA	ALTURA	H PISO		
0,80	2,10	———	KIT PORTA PRONTA	GIRO
0,60	2,10	———	PORTA DIVISÓRIA EM ALUMINIO	GIRO
5,00	2,10	———	PORTÃO DI FOLHA EM CHAPA DE AÇO GALVANIZADO	CORRER
1,50	2,10	———	PORTÃO D1 FOLHA EM CHAPA DE AÇO GALVANIZADO	GIRO
1,20	2,00	———	PORTA VENEZIANA 02 FOLHAS, EM CHAPA DE AÇO GALVANIZADO	GIRO

QUADRO DE ESPECIFICAÇÕES

PISO
1 PISO DE CONCRETO COM NIVELAMENTO A LASER E ACABAMENTO CAMURÇADO.
2 PISO EM PORCELANATO CIMENTICIO ACETINADO BORDA RETA EXTERNO 80X80CM CHICAGO GRIGIO BIANCOGRES
3 PISO DE BORRACHA DRENANTE TIPO PISO LÉVEI OU SIMILAR.
4 GRAMA

PAREDES
1 PASTILHA CERÂMICA 10X10CM, NA COR AZUL N=100CM PINTURA ACRILICA (2 DEMÃOS), SOBRE MASSA ACRILICA (2 DEMÃOS) E SELANTE (1 DEMÃO) NA COR AZUL SERENO ACIMA DO REVESTIMENTO ATÉ O TETO.
2 REVESTIMENTO CERAMICO 20X20CM, NA COR BRANCO. PISO AO TETO
3 PASTILHA CERÂMICA 10X10CM, NA COR AZUL E VERMELHA PISO AO TETO

TETO
1 LAJE DE CONCRETO COM ACABAMENTO EM PINTURA EM TINTA LATEX PVA NA COR BRANCO (2 DEMÃOS), SOBRE MASSA CORRIDA (2 DEMÃOS)

SOLEIRA
1 SOLEIRA EM GRANITO CINZA BAMOA ESP. 2CM

RODAPÉ
1 RODAPÉ EM PORCELANATO CIMENTICIO ACETINADO BORDA RETA EXTERNO 80X80CM CHICAGO GRIGIO BIANCOGRES

PEITORIL
1 PEITORIL EM GRANITO CINZA ANDORINHA ESP. 2CM

OBSERVAÇÕES

01– MEDIDAS EM CENTÍMETROS.
02– TODAS AS MEDIDAS DEVERÃO SER RIGOROSAMENTE CONFERIDAS NA OBRA.
03– TODAS AS ESPECIFICAÇÕES DEVERÃO SER CONFIRMADAS COM O CONTRATANTE POR OCASIÃO DA OBRA.
04– SANITÁRIOS, DML'S E COPAS TERÃO PISO REBAIXADO EM 1,5cm EM RELAÇÃO AO NÍVEL DO PAVIMENTO.
05– SANITÁRIOS ACESSÍVEIS TERÃO PISO REBAIXADO EM 1,5cm EM RELAÇÃO AO NÍVEL DO PAVIMENTO.
06– AS BONECAS DAS PORTAS POSSUEM 10cm, QUANDO NÃO COTADAS.
07– OS MATERIAIS ESPECIFICADOS ACIMA SÃO REFERENCIAIS, PODENDO SER SUBSTITUÍDOS POR EQUIVALENTES TÉCNICOS MEDIANTE APROVAÇÃO DO CONTRATANTE.
08– VER ALINHAMENTO ESPECIFICO DO PANO DE PAREDE.
09– DEVE SER FEITA AVALIAÇÃO / PERICIA ESTRUTURAL DO PRÉDIO PARA CONFIRMAÇÃO DA VIABILIDADE DAS INTERVENÇÕES PROPOSTAS PELO PROJETO DE ARQUITETURA.

REV	DATA	DESCRIÇÃO
00	06/10/26	EMISSÃO INICIAL

REVISÕES

REALIZAÇÃO:

PREFEITURA MUNICIPAL DE SARZEDO

RUA ELOY CÂNDIDO DE MELO BARBOSA, Nº 447 – CENTRO
SARZEDO–MG – CEP.: 32450–000
TEL.: (31) 3577–7007

PROJETO REFORMA E AMPLIAÇÃO
ESCOLA MUNICIPAL ALAIDE DE OLIVEIRA SALES

RT DO PROJETO:
FERNANDO PEREIRA DA SILVA
CREA: 173949/D

CONTRATANTE DO PROJETO:
RESPONSÁVEL DA CONTRATANTE

DATA: OUTUBRO/2026
ESCALA: INDICADA
CÓDIGO:

TITULO DOS DESENHOS: CORTES
PRANCHA: 04/04

DIREITOS AUTORAIS RESERVADOS, PROIBIDO REPRODUÇÃO, DIVULGAÇÃO OU ALTERAÇÃO SEM ORDEM EXPRESSA DO AUTOR.

TITULO DOS DESENHOS: