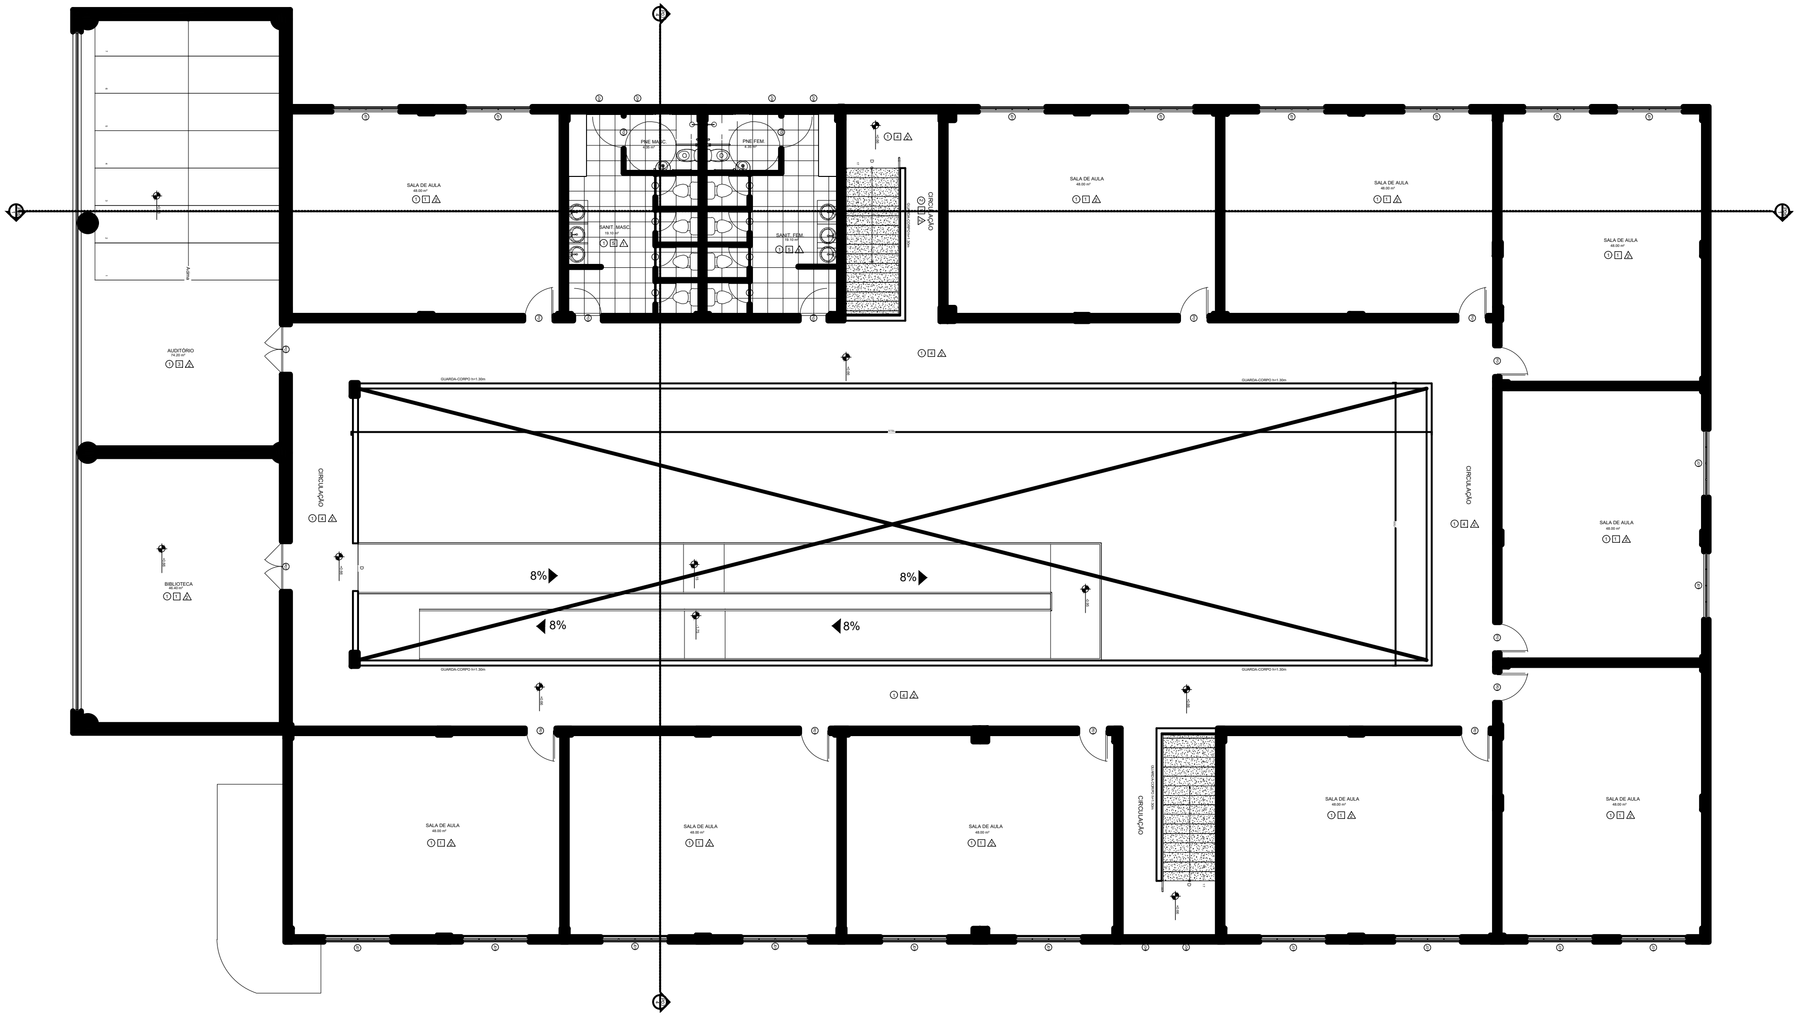

PLANTA 1 PAVTO

LAYOUT

ESC SEM ESCALA

MAPA DE ESQUADRIAS

LEGENDA DE JANELAS

REF.	Dimensões (cm)	QUANT.	h do peitoril (cm) / TIPO	AMBIENTES
J01	200 x 120	20	blindex 6 mm correr	Salas de aula do 2° pavimento
J02	200 x 120	11	blindex 6 mm correr	Supervisão, sala de planejamento, sala dos professores, cozinha sala de música, sala de luta/dança, sala de atendimento e salas de aula do 1° pavimento.
J03	150 x 120	4	blindex 6 mm correr	Secretaria, direção e cozinha.
J04	120 x 60	24	blindex 6 mm bascular	Sanitários, vestiários, almoxarifado e escada.
J05	Ø90	3	blindex 6 mm correr	Recepção
J06	100 x 60	5	blindex 6 mm correr	Despensa, Área de serviço, DML, vestiário funcionários.

MAPA DE ESQUADRIAS

LEGENDA DE PORTAS - PORTAS EM MADEIRA COM PINTURA

REF.	Dimensões (cm)	QUANT.	TIPO	AMBIENTES
P01	80 x 210	12	1 folha - de abrir lisa em madeira	Salas de aula, sala de dança/luta, sala de música.
P02	80 x 210	7	1 folha - de abrir lisa em madeira	Supervisão, direção, almoxarifado, sala dos professores, sala de atendimento, sala de planejamento, secretaria.
P03	80 x 210	8	1 folha - de abrir lisa em madeira	Entrada dos sanitários e vestiários
P04	60 x 160	24	blindex ou aluminio - a definir pela construtora	Boxes dos sanitários e vestiários
P01	80 x 160	6	blindex ou aluminio - a definir pela construtora	Boxes dos sanitários PNE
P05	90 x 210	1	blindex ou aluminio - a definir pela construtora	Sanitário PNE administrativo
P06	140 x 210	2	2 folha - de abrir lisa em madeira	Auditório e Biblioteca

NOME	NÍVEL	ÁREA
RECEPÇÃO		12.30 m²
SECRETARIA	TÉRREO-IMPLANTAÇÃO	19.00 m²
CIRCULAÇÃO PROF.	TÉRREO-IMPLANTAÇÃO	21.10 m²
SANIT. PROF. FEM.	TÉRREO-IMPLANTAÇÃO	5.50 m²
SANIT. PROF. MASC.	TÉRREO-IMPLANTAÇÃO	5.50 m²
PNE PROF.	TÉRREO-IMPLANTAÇÃO	3.70 m²
ALMOXARIFADO	TÉRREO-IMPLANTAÇÃO	9.75 m²
DIREÇÃO	TÉRREO-IMPLANTAÇÃO	13.00 m²
SUPERVISÃO	TÉRREO-IMPLANTAÇÃO	13.00 m²
SALA DE PLANEJAMENTO	TÉRREO-IMPLANTAÇÃO	17.90 m²
SALA DOS PROFESSORES	TÉRREO-IMPLANTAÇÃO	24.00 m²
SALA DE MUSICA	TÉRREO-IMPLANTAÇÃO	48.00 m²
LUTA/DANÇA	TÉRREO-IMPLANTAÇÃO	48.00 m²
COZINHA	TÉRREO-IMPLANTAÇÃO	40.65 m²
DEP. LIXO	TÉRREO-IMPLANTAÇÃO	1.55 m²
DESPENSA	TÉRREO-IMPLANTAÇÃO	9.60 m²
D.M.L.	TÉRREO-IMPLANTAÇÃO	4.80 m²
SERVIÇO	TÉRREO-IMPLANTAÇÃO	5.15 m²
VESTIÁRIO	TÉRREO-IMPLANTAÇÃO	5.30 m²
BANHO SERV.	TÉRREO-IMPLANTAÇÃO	2.30 m²
SALA DE ATENDIMENTO	TÉRREO-IMPLANTAÇÃO	23.55 m²
SANIT. FEM.	TÉRREO-IMPLANTAÇÃO	19.10 m²
SANIT. MASC.	TÉRREO-IMPLANTAÇÃO	19.10 m²
PNE FEM.	TÉRREO-IMPLANTAÇÃO	4.35 m²
PNE MASC.	TÉRREO-IMPLANTAÇÃO	4.35 m²
SALA DE AULA	TÉRREO-IMPLANTAÇÃO	48.00 m²
AUDITÓRIO	PAVIMENTO 2 - BLOCO 1	74.20 m²
BIBLIOTECA	PAVIMENTO 2 - BLOCO 1	46.40 m²
PNE FEM.	PAVIMENTO 2 - BLOCO 1	4.00 m²
PNE MASC.	PAVIMENTO 2 - BLOCO 1	4.00 m²
SANIT. FEM.	PAVIMENTO 2 - BLOCO 1	19.10 m²
SANIT. MASC.	PAVIMENTO 2 - BLOCO 1	19.10 m²
SALA DE AULA	PAVIMENTO 2 - BLOCO 1	48.00 m²
SALA DE AULA	PAVIMENTO 2 - BLOCO 1	48.00 m²
SALA DE AULA	PAVIMENTO 2 - BLOCO 1	48.00 m²
SALA DE AULA	PAVIMENTO 2 - BLOCO 1	48.00 m²
SALA DE AULA	PAVIMENTO 2 - BLOCO 1	48.00 m²
SALA DE AULA	PAVIMENTO 2 - BLOCO 1	48.00 m²
SALA DE AULA	PAVIMENTO 2 - BLOCO 1	48.00 m²
SALA DE AULA	PAVIMENTO 2 - BLOCO 1	48.00 m²
SALA DE AULA	PAVIMENTO 2 - BLOCO 1	48.00 m²
SALA DE AULA	PAVIMENTO 2 - BLOCO 1	48.00 m²

ESPECIFICAÇÕES

TETO

1 - LAJE PINTURA BRANCO GELO SOBRE GESSO
2 - ESTRUTURA APARENTE

PISO

1 - MARMORITE CINZA POLIDO
2 - GRANITO CINZA ANDORINHA POLIDO
3 - CARPETE POLIPROPILENO
4 - PISO INDUSTRIAL POLIDO EM CONCRETO ARMADO
5- CERÂMICA BRANCA 32 X 45

PAREDE

1 - CERÂMICA 30 x 40 cm COR BRANCO ATÉ O TETO

2- NAS ÁREAS INTERNAS PASTILHA DO PISO ATÉ 1,10M E PINTURA DE H=1,10 ATÉ A LAJE.

	ÁREA DE OCUPAÇÃO	ÁREA A DESCONTAR	ÁREA CONSTRUÍDA
BLOCO 1	1.176,65 m2	553,36 m2	1.246,58 m2
TOTAL	1.176,65 m2	553,36 m2	1.246,58 m2

PARA USO DA PREFEITURA

PROPRIETÁRIO

PREFEITURA MUNICIPAL DE SARZEDO

PROJETOS E CONSTRUÇÕES

AVENIDA SÃO JOÃO . 4 7 1 0
CENTRO . ITAÚNA . MG
TELEFONE: 37 . 3073 - 2233

contato@
arqueconstrutora.com.br

PROFISSIONAL RESPONSÁVEL

PROJETOS DE ARQUITETURA . CÁLCULO ESTRUTURAL
PROJETOS HIDRÁULICOS . ELÉTRICOS
PREVENÇÃO E COMBATE À INCÊNDIO E PÂNICO
ADMINISTRAÇÃO DE OBRAS

ARQUIT. E URBAN. SAMUEL HERCULANO NICOMEDES CAU A41231-7

ARQUIT. E URBAN. WALBER GUIMARÃES CHAVES JÚNIOR CAU A57008-7

TÍTULO

PROJETO ARQUITETÔNICO

LOCALIZAÇÃO

SETOR	ZONA	QUADRA	LOTE	ZONEAMENTO

AREAS		PO		ESCALA DA PRANCHA INDICADA
LOTE	4.251,08 m²	USO	INSTITUCIONAL	
EXISTENTE		TO		Nº PRANCHA
A CONSTRUIR	1.246,58 m²			
A DEMOLIR		CA		DATA FEVEREIRO DE 2020

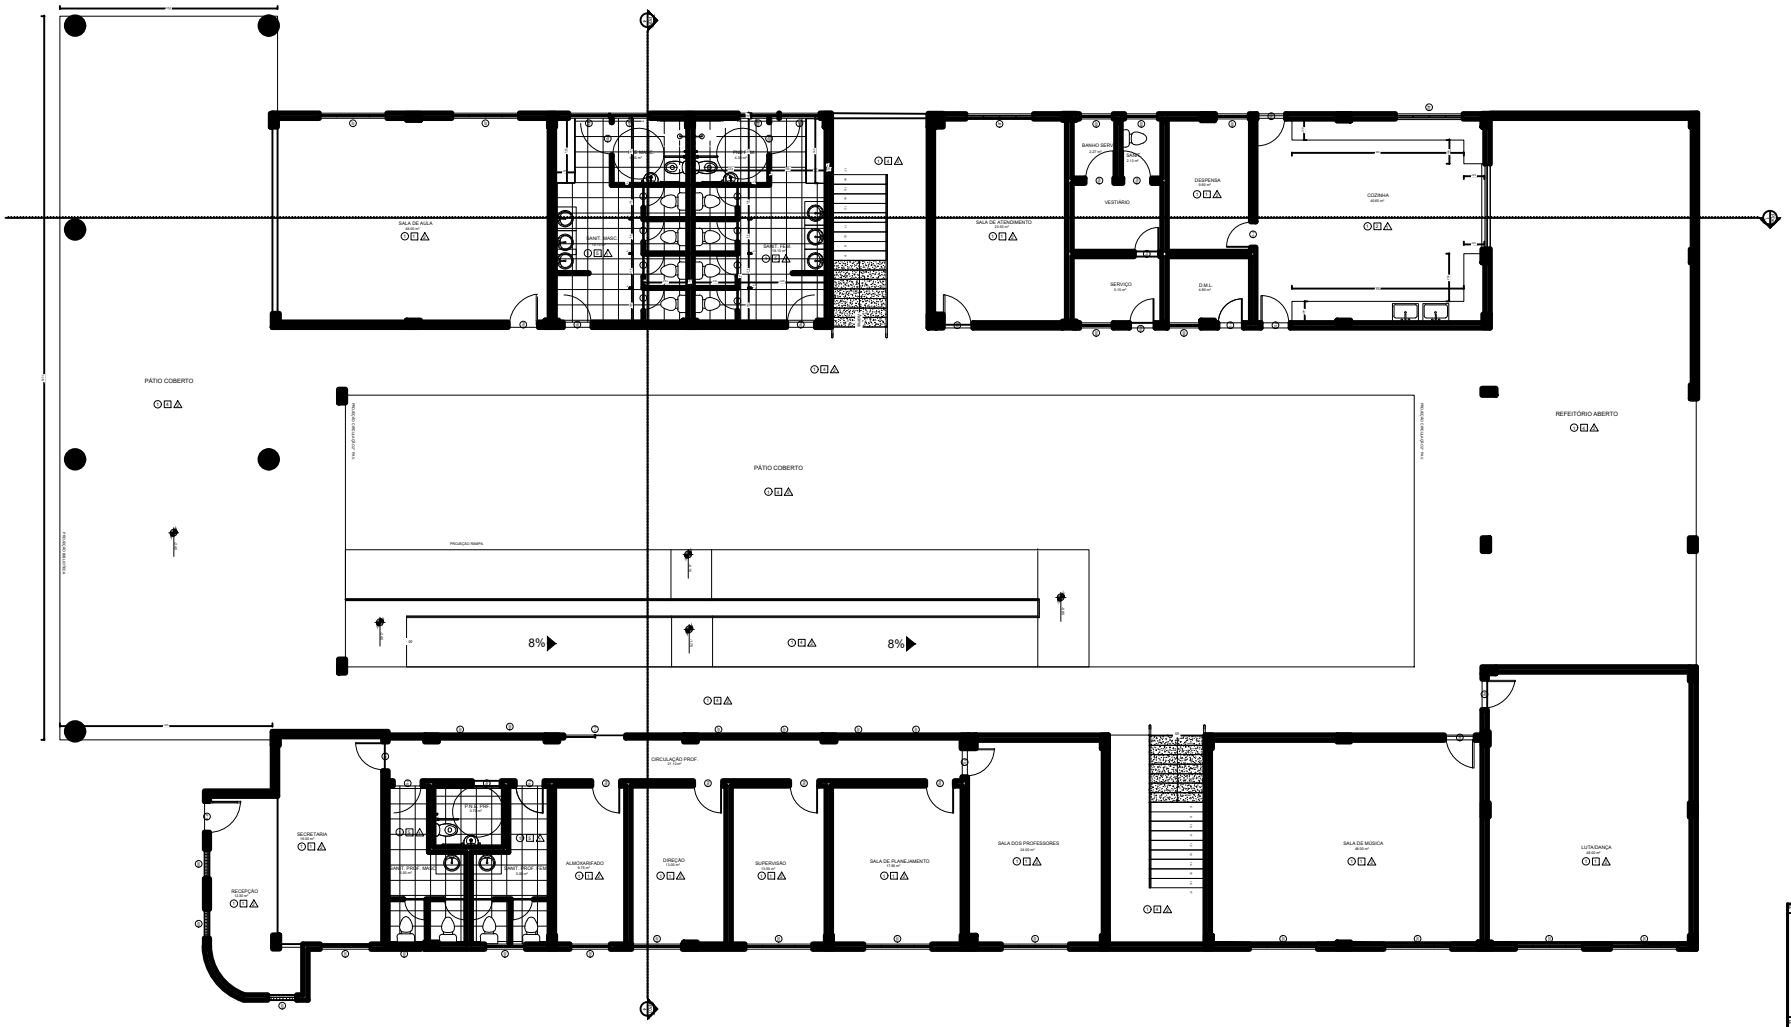

PLANTA TERREO

LAYOUT

ESC **SEM ESCALA**

MAPA DE ESQUADRIAS

LEGENDA DE JANELAS

REF.	Dimensões (cm)	QUANT.	h do peitoril (cm)	TIPO	AMBIENTES

MAPA DE ESQUADRIAS

LEGENDA DE PORTAS - PORTAS EM MADEIRA COM PINTURA

REF.	Dimensões (cm)	QUANT.	TIPO	AMBIENTES

NOME	NÍVEL	ÁREA

ESPECIFICAÇÕES

TETO

1 - LAJE PINTURA BRANCO GELO SOBRE GESSO
2 - ESTRUTURA APARENTE

PISO

1 - MARMORITE CINZA POLIDO
2 - GRANITO CINZA ANDORINHA POLIDO
3 - CARPETE POLIPROPILENO
4 - PISO INDUSTRIAL POLIDO EM CONCRETO ARMADO
5 - CERÂMICA BRANCA 32 X 45

PAREDE

1 - CERÂMICA 30 x 40 cm COR BRANCO ATÉ O TETO

2 - NAS ÁREAS INTERNAS PASTILHA DO PISO ATÉ 1,10M E PINTURA DE H=1,50 ATÉ A LAJE.

	ÁREA DE OCUPAÇÃO	ÁREA A DESCONTAR	ÁREA CONSTRUÍDA
BLOCO 1	1.176,65 m2	553,36 m2	1.246,58 m2
TOTAL	1.176,65 m2	553,36 m2	1.246,58 m2

PARA USO DA PREFEITURA

PROPRIETÁRIO

PREFEITURA MUNICIPAL DE SARZEDO

PROFISSIONAL RESPONSÁVEL

PROJETOS DE ARQUITETURA . CÁLCULO ESTRUTURAL
PROJETOS HIDRAULICOS . ELÉTRICOS
PREVENÇÃO E COMBATE A INCÊNDIO E PÂNICO
ADMINISTRAÇÃO DE OBRAS

ARQUIT. E URBAN. SAMUEL HERCULANO NICOMEDES — CAU A41231-7

ARQUIT. E URBAN. WALBER GUIMARÃES CHAVES JÚNIOR — CAU A57008-7


TÍTULO

PROJETO ARQUITETÔNICO

LOCALIZAÇÃO

SETOR	ZONA	QUADRA	LOTE	ZONEAMENTO

ÁREAS		PD	ESCALA DA PRANCHA
LOTE	4.251,08 m²	USO	INDICADA
A PERMANECER			INSTITUCIONAL
A CONSTRUIR	1.246,58 m²	TO	Nº PRANCHA
A DEMOLIR		CA	UNICA
			DATA
			FEVEREIRO DE 2020