



*Alecbi em
 25/02/19*

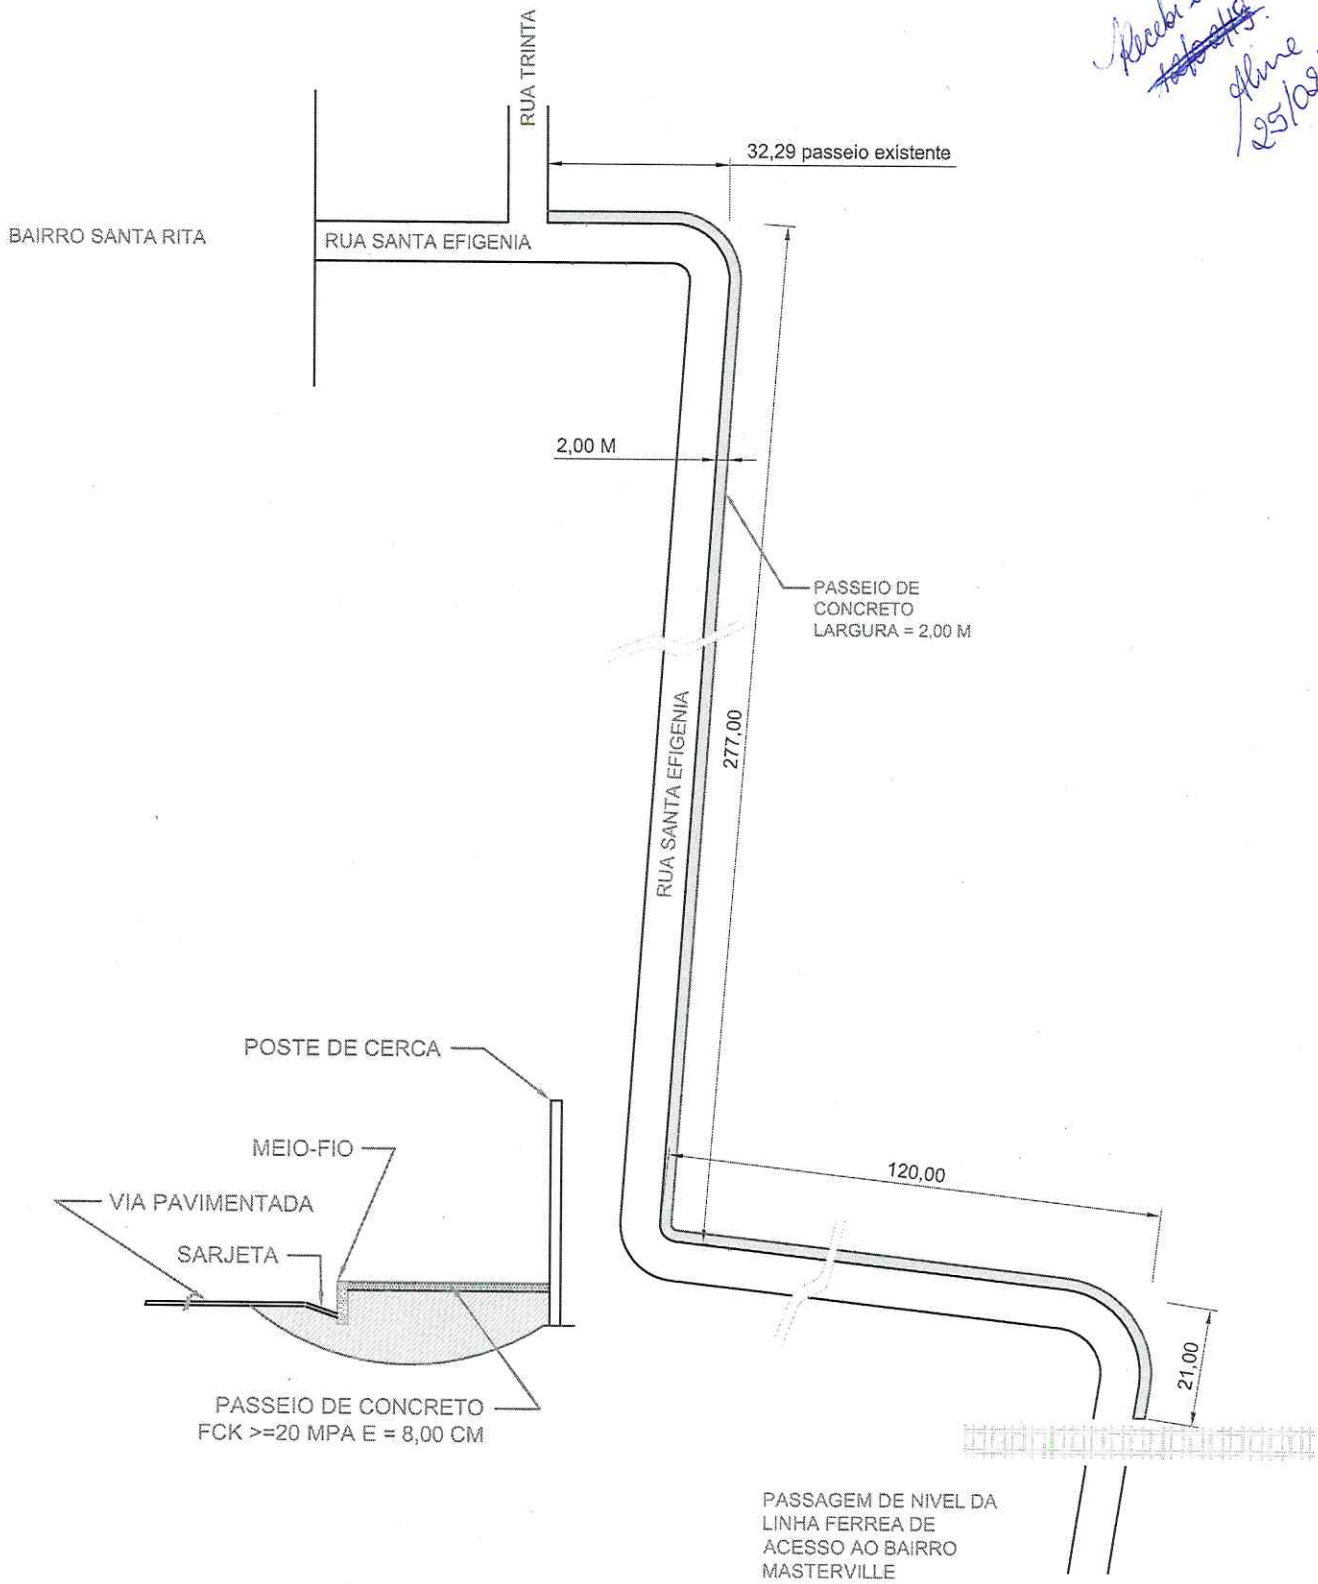

PREFEITURA MUNICIPAL DE SARZEDO			
IDENTIFICAÇÃO - PASSEIO			
LOCAL - VIA DE LIGAÇÃO BAIRRO SANTA RITA / MATERVILLE.			
OBJETO - PASSEIO			
 WILLIAM ALVES PEREIRA CREA : 77.385/D			
DATA	ESCALA	FOLHA	FORMATO
DESENHISTA : ALESSANDRO LEMOS			