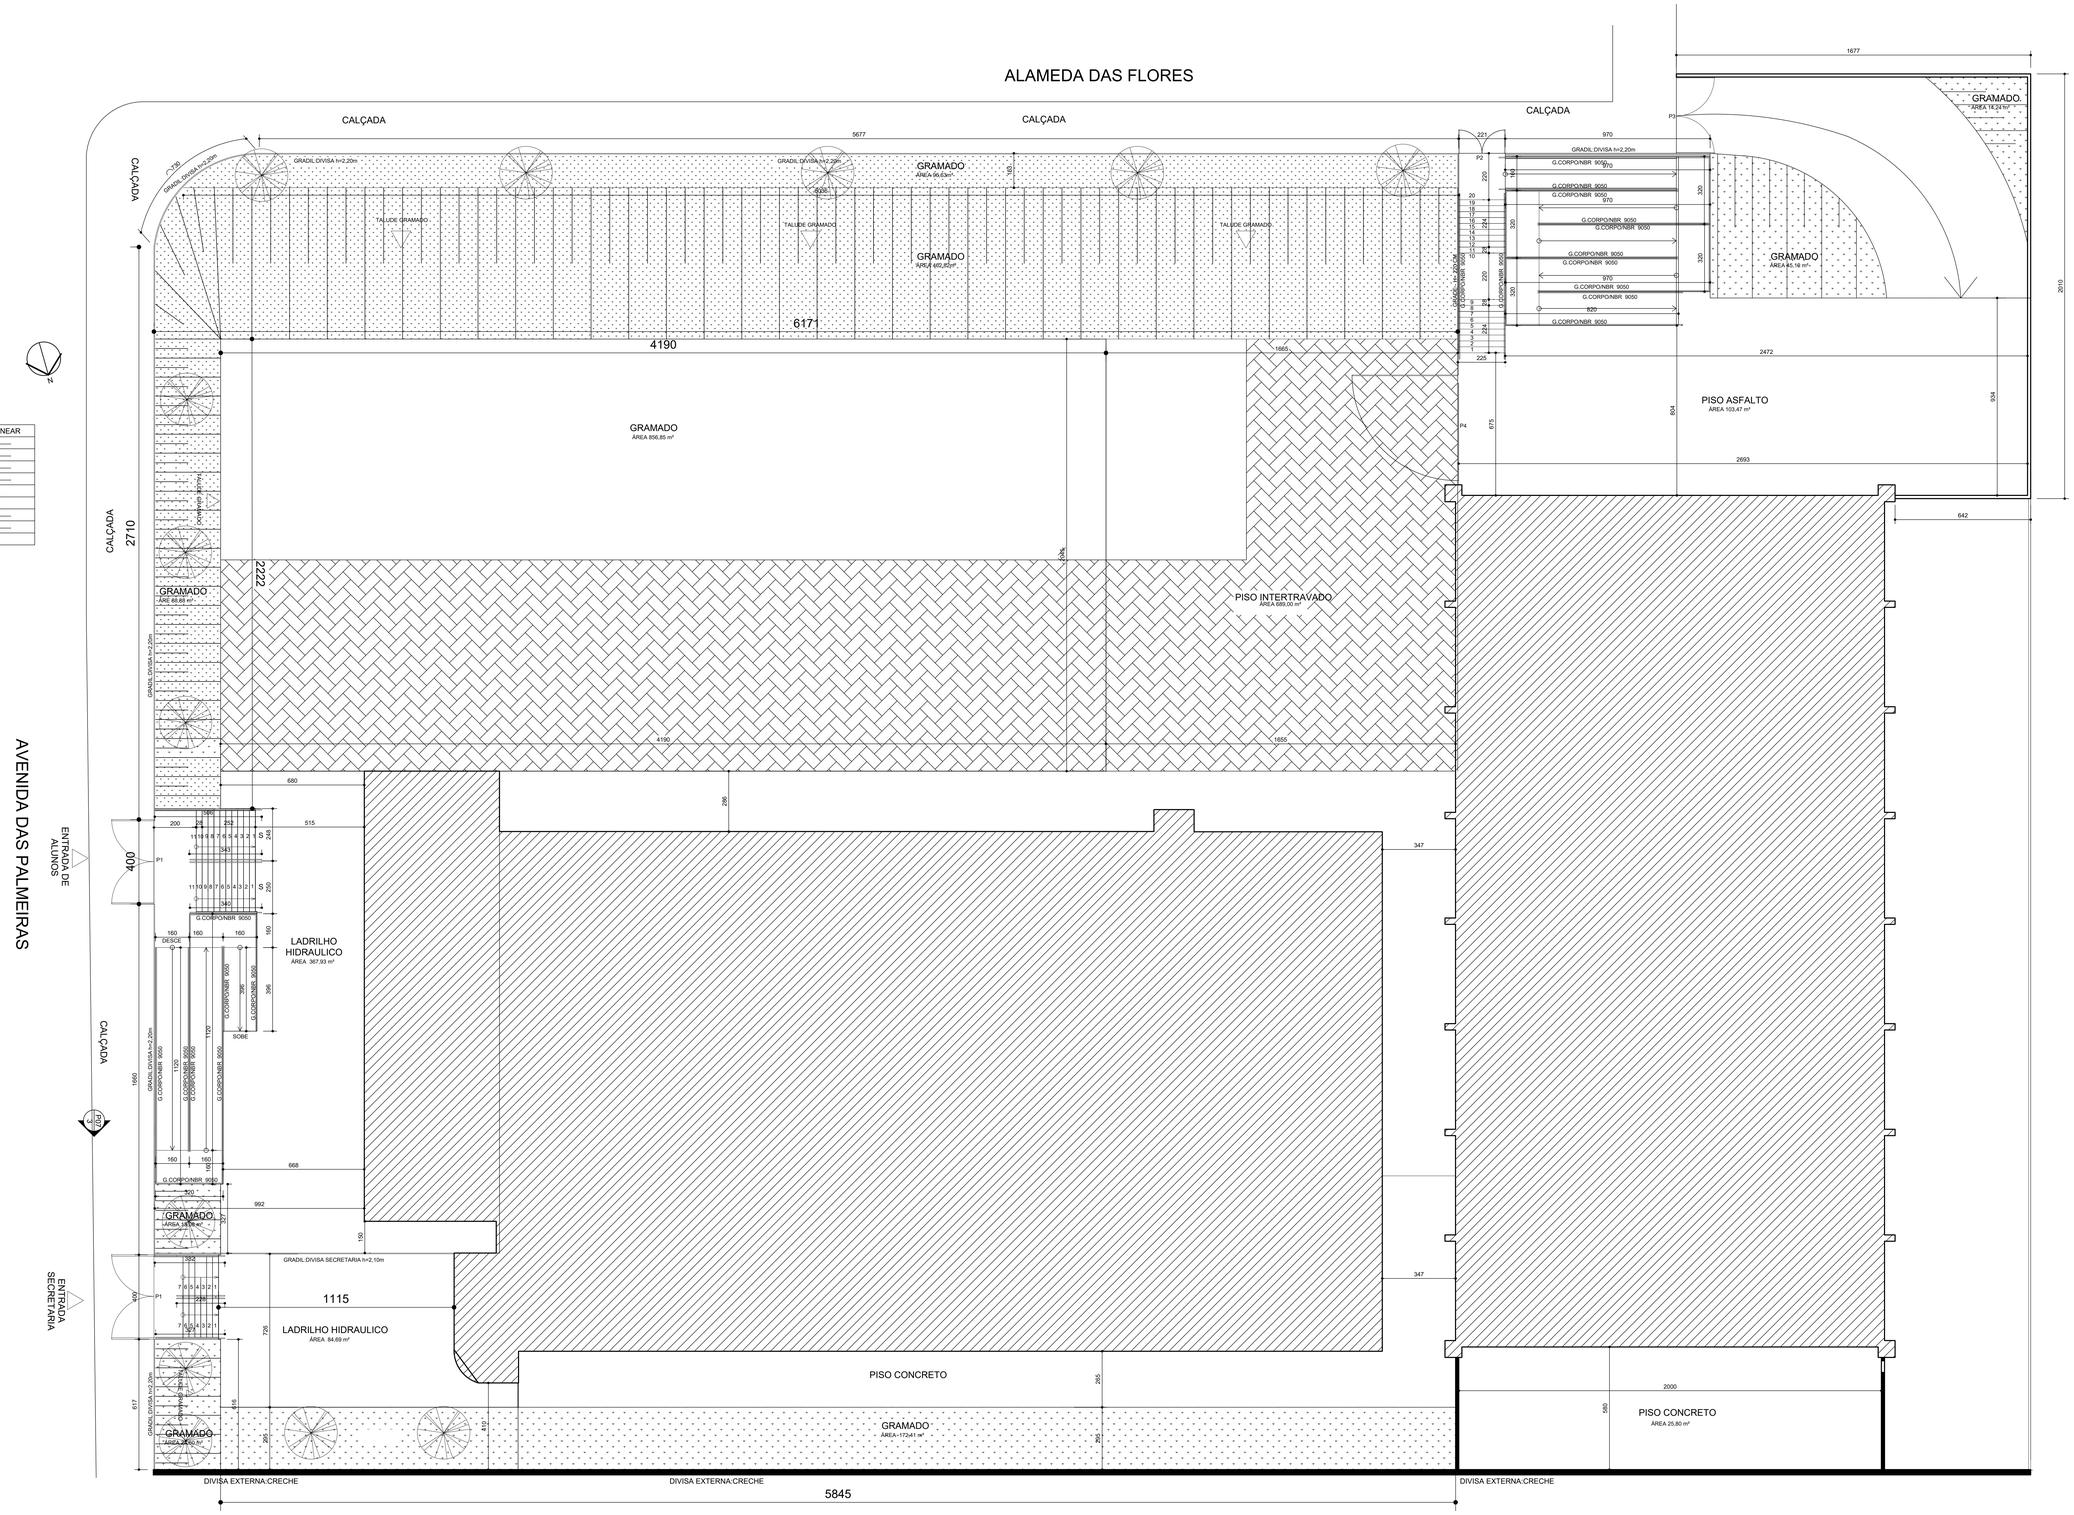

MATERIAL	ÁREA (m²)	METROS LINEAR
LADRILHO HIDRAULICO	367,93 m²	———
PISO CONCRETADO	695,22 m²	———
PISO ASFALTADO	103,47 m²	———
GRAMA	1776,32 m²	———
G.CORPO/NBR 9050	———	125,23 M
GRADE	———	126,64 M
RAMPA		———
ESCADA		———
ALVENARIA	———	43,29 M

PORTAS	MEDIDAS
P1	400 X 220
P2	220 X 220
P3	360 X 220
P4	500 X 220

ARVORES	UNIDADES
COQUEIROS	13