
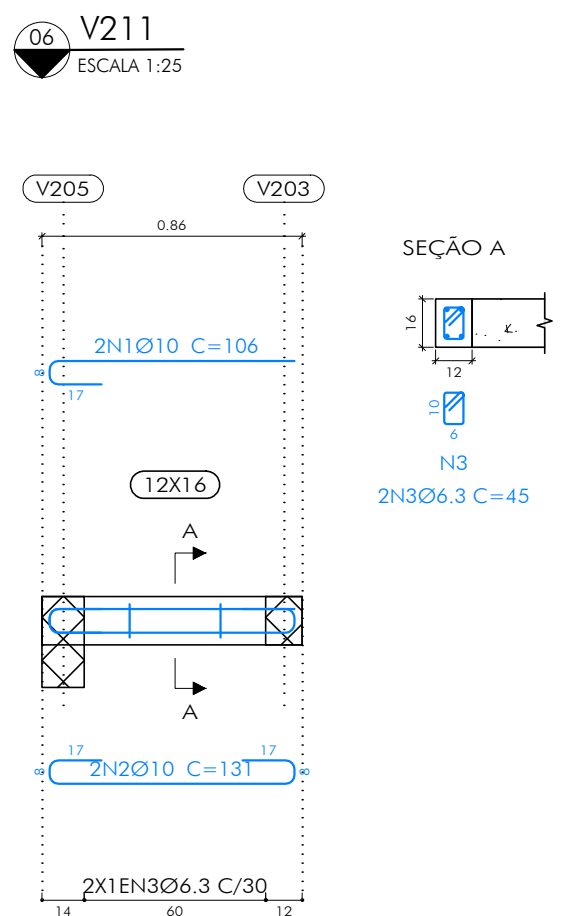
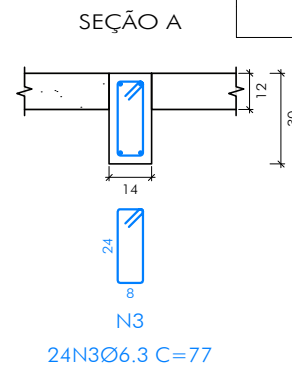
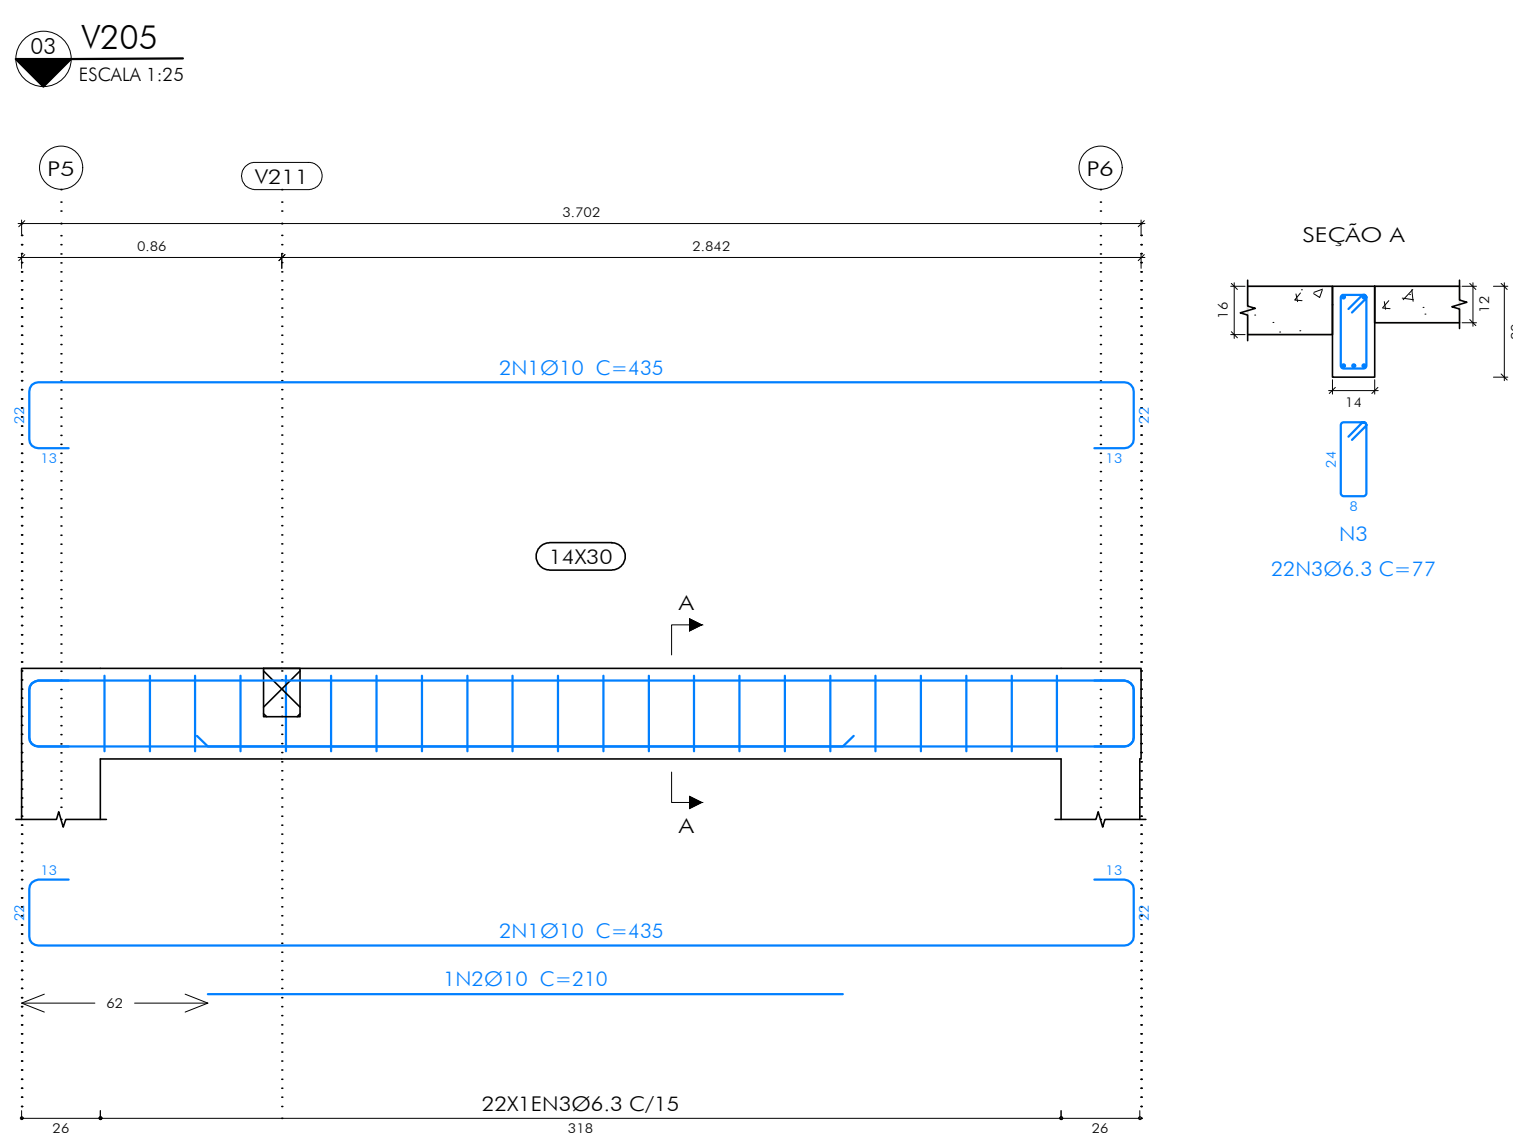


SENHÃO É DE PROPRIEDADE DA "ICTHUS ENGENHARIA - CREA-MG PJ: 51.236",
DEDOANDO SER COPIADO PARCIAL OU TOTALMENTE, NEM CEDIDO A TERCEIROS
SEM A PRÉVIA E DEVIDA AUTORIZAÇÃO.

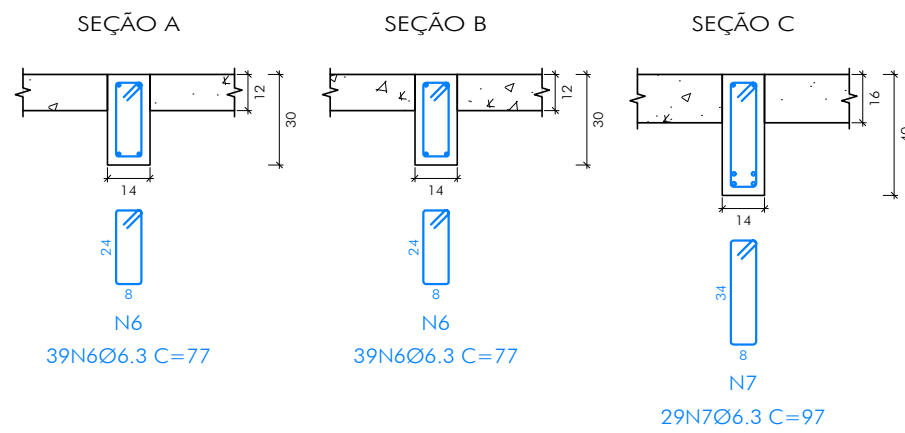

OBSERVAÇÕES:

--	--

[illegible]