


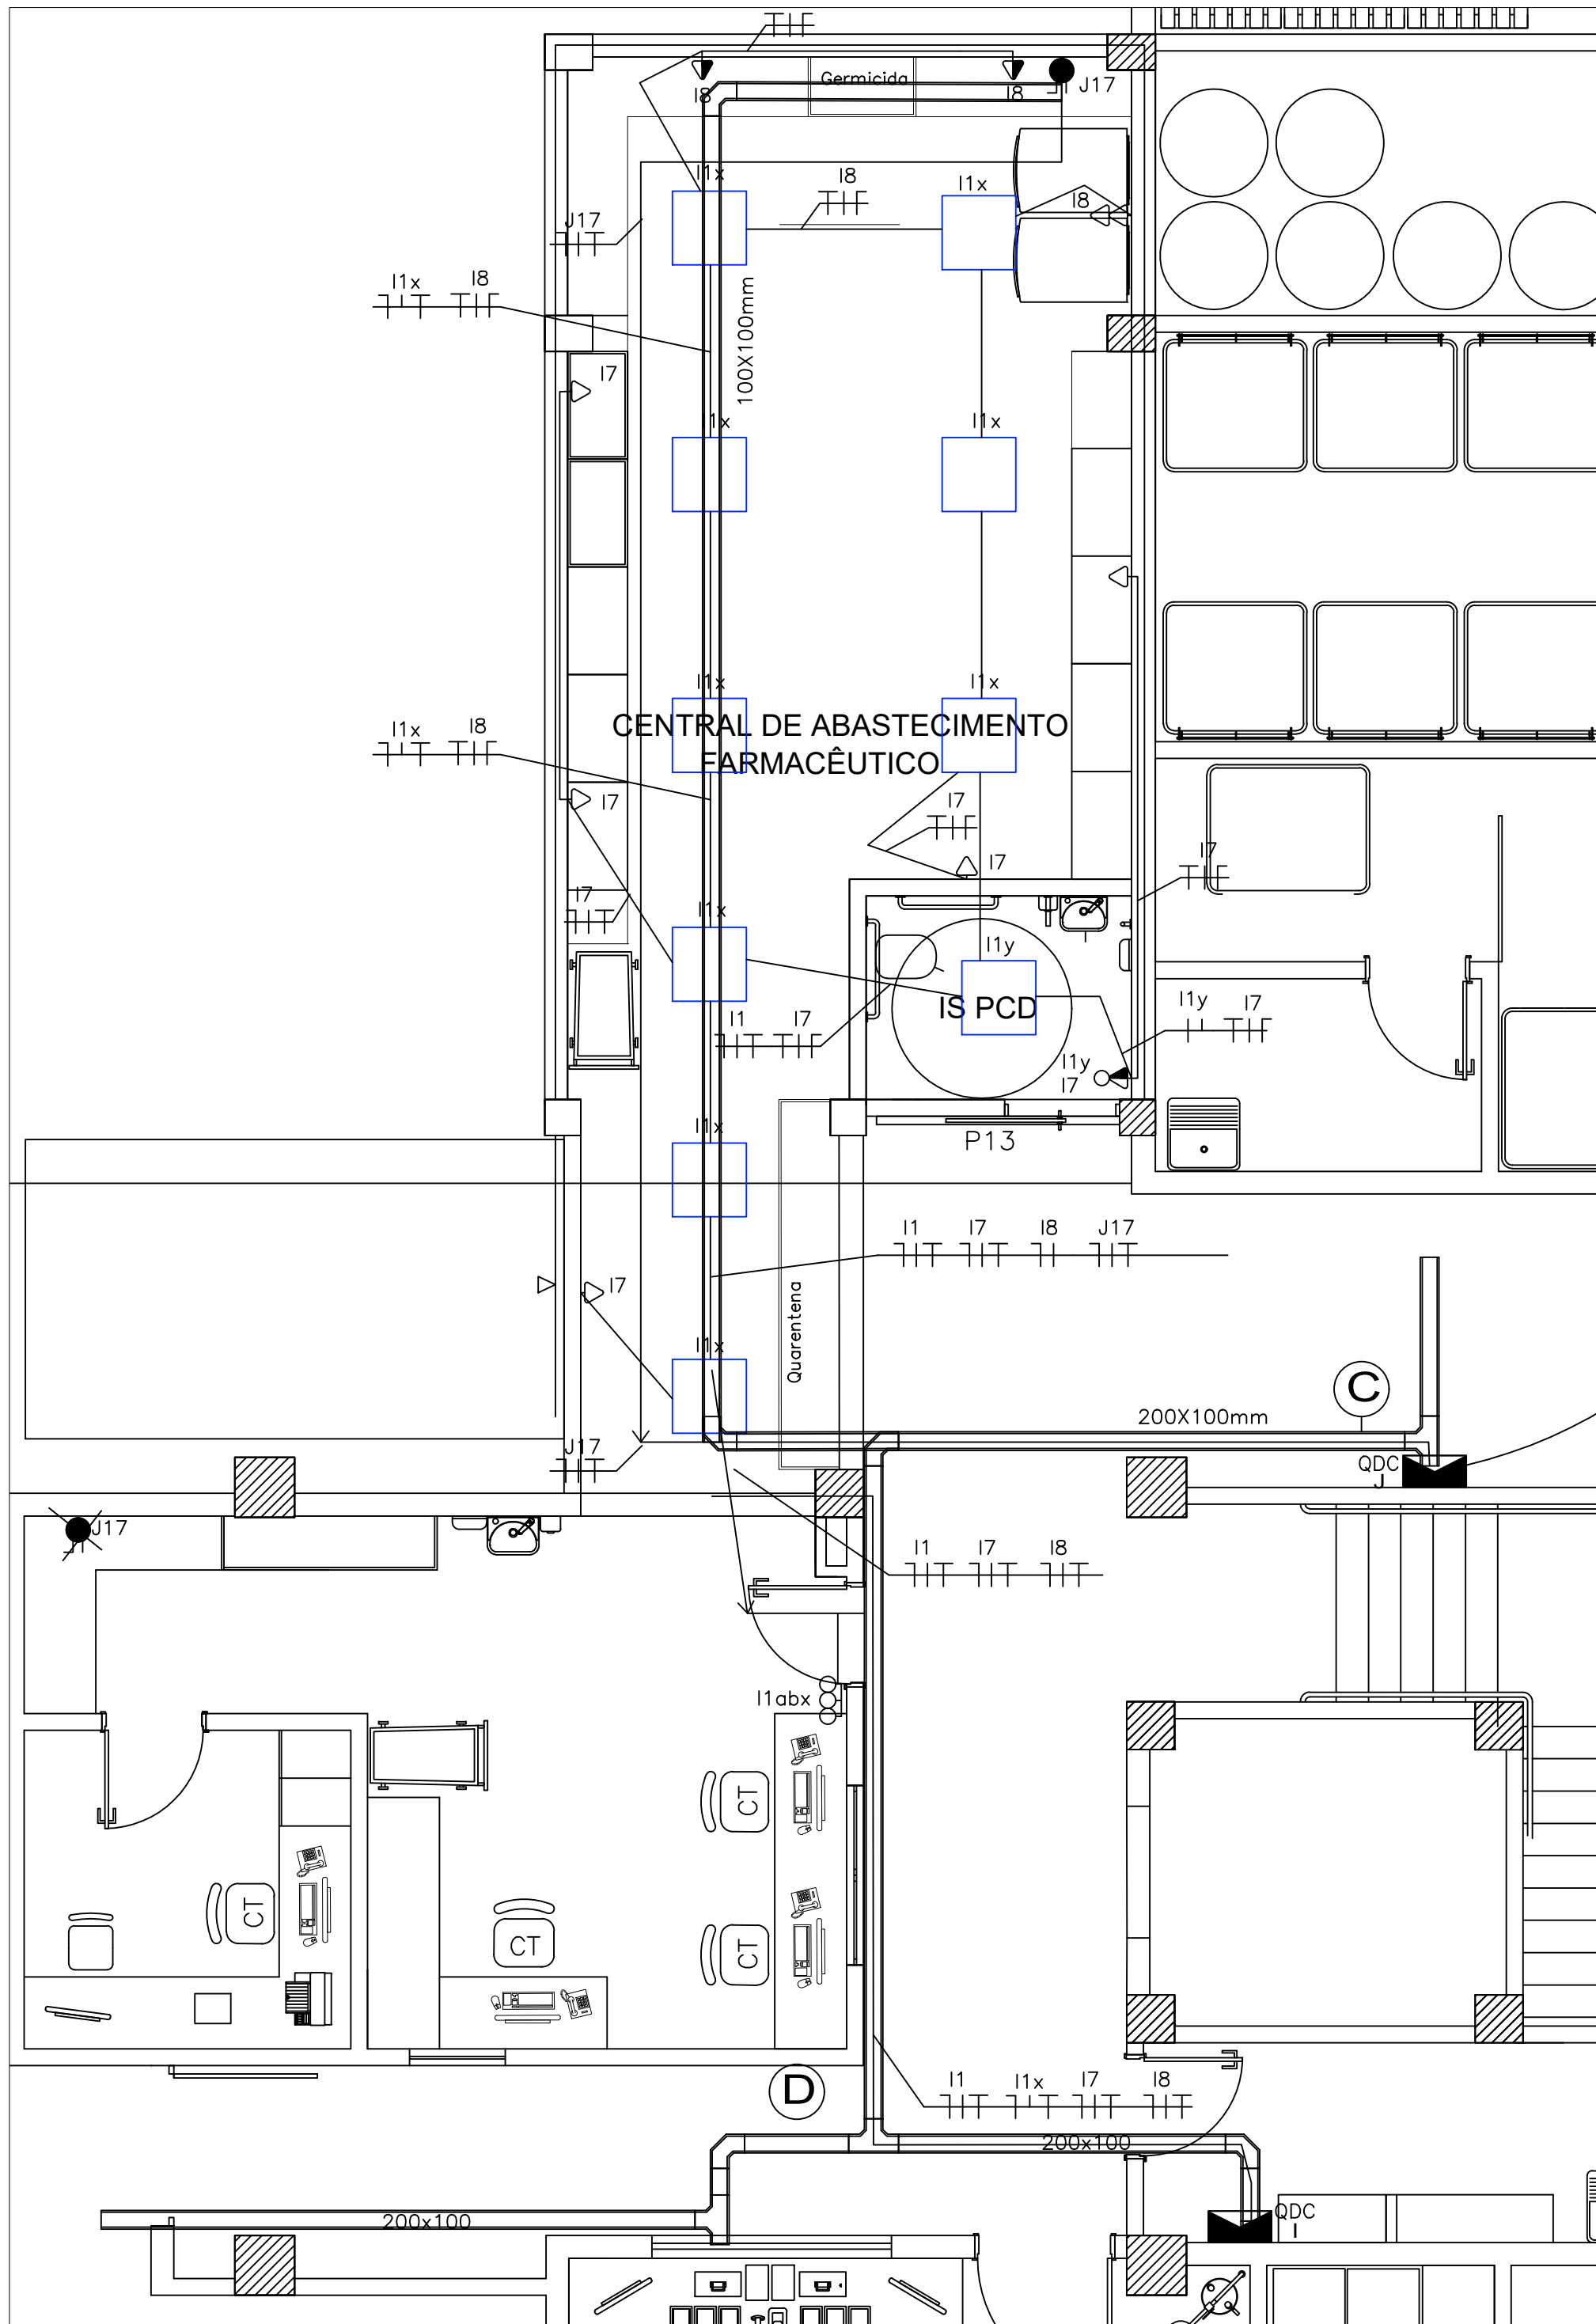

RELAÇÃO DE CARGA E DEMANDA				
DESCRIÇÃO	ILUMINAÇÃO	TOMADAS		TOMADA ESPECIAL
	LAMP. LED	COMUM		SISTEMA REFRIGERAÇÃO
TOTAL (W) CARGA - EXISTENTE	36	100		8000
TOTAL AUMENTO DE CARGA - CAF	39	109		8412
TOTAL (W) CARGA - EXISTENTE	75	209		16412
