




V1=V2

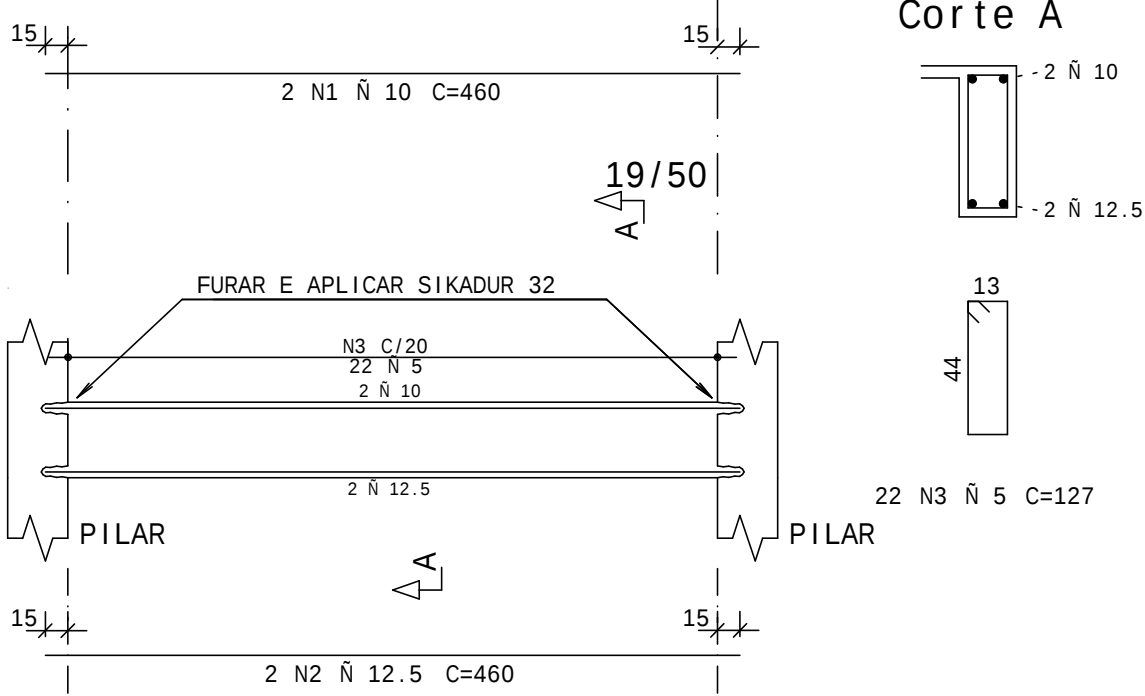


V3

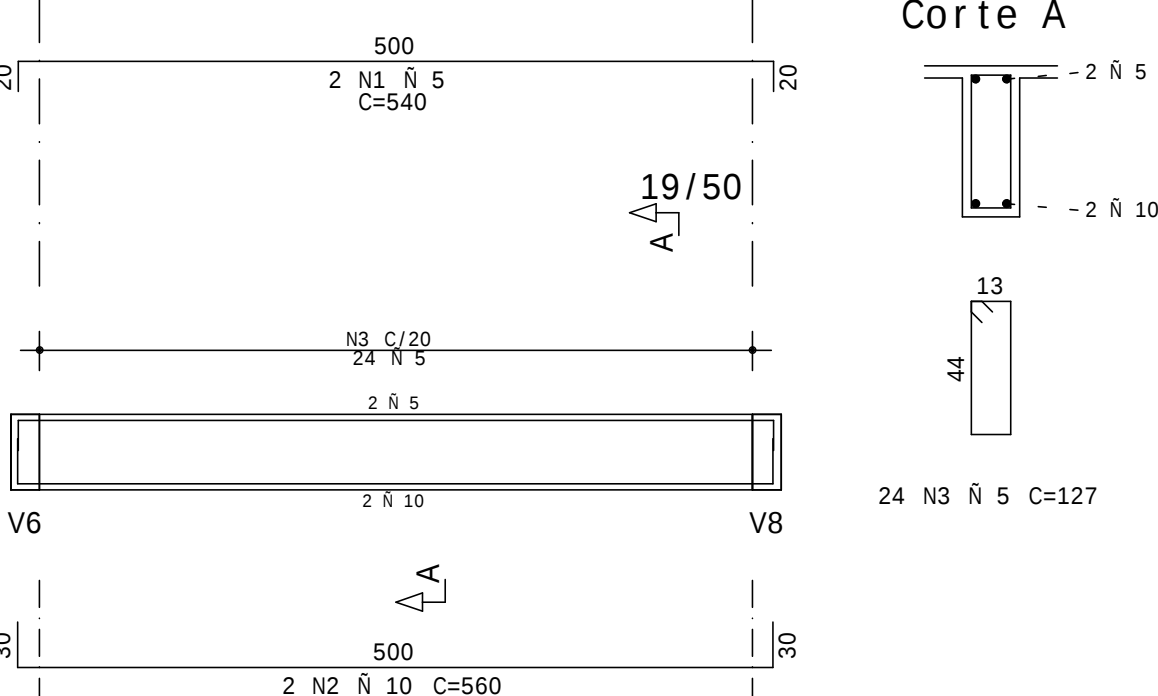


V4

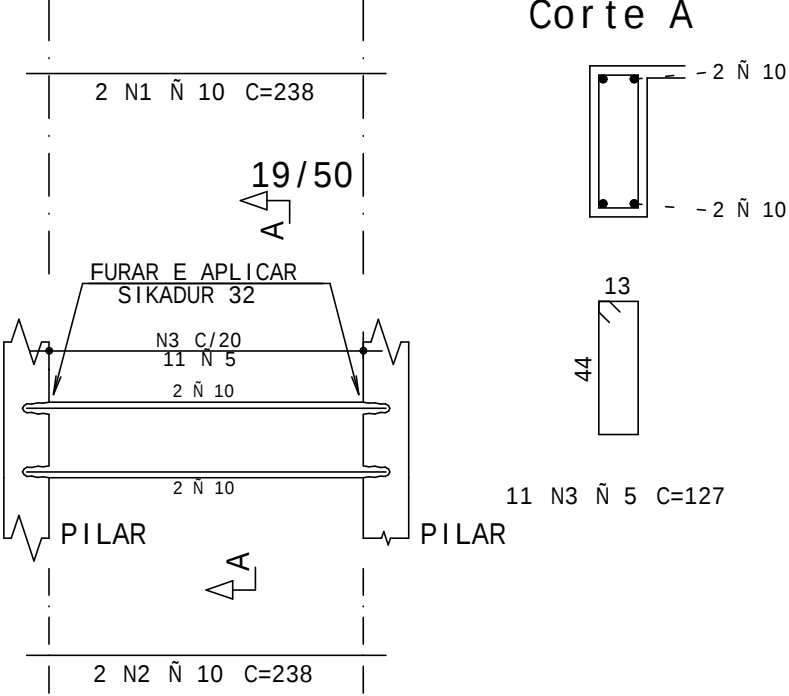


V5

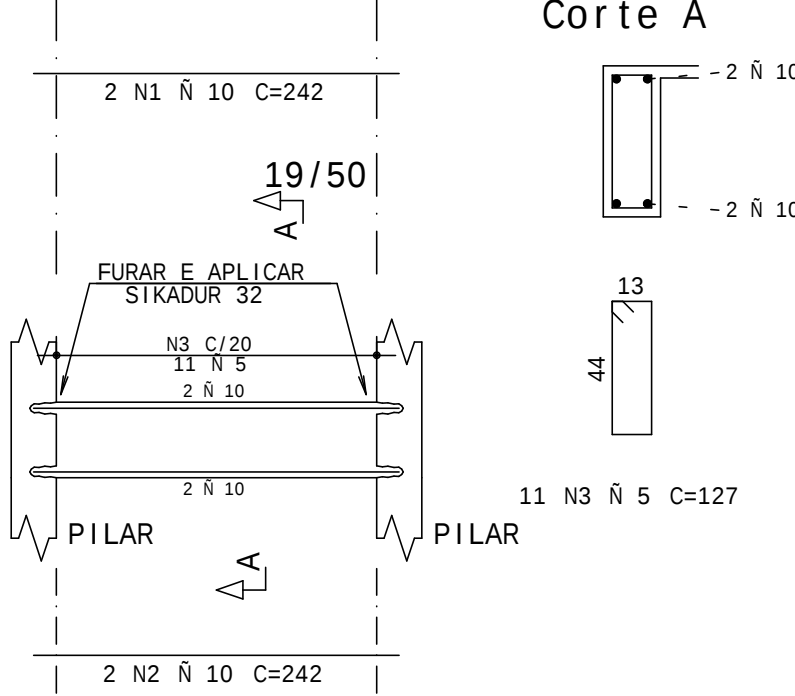


V6=V8

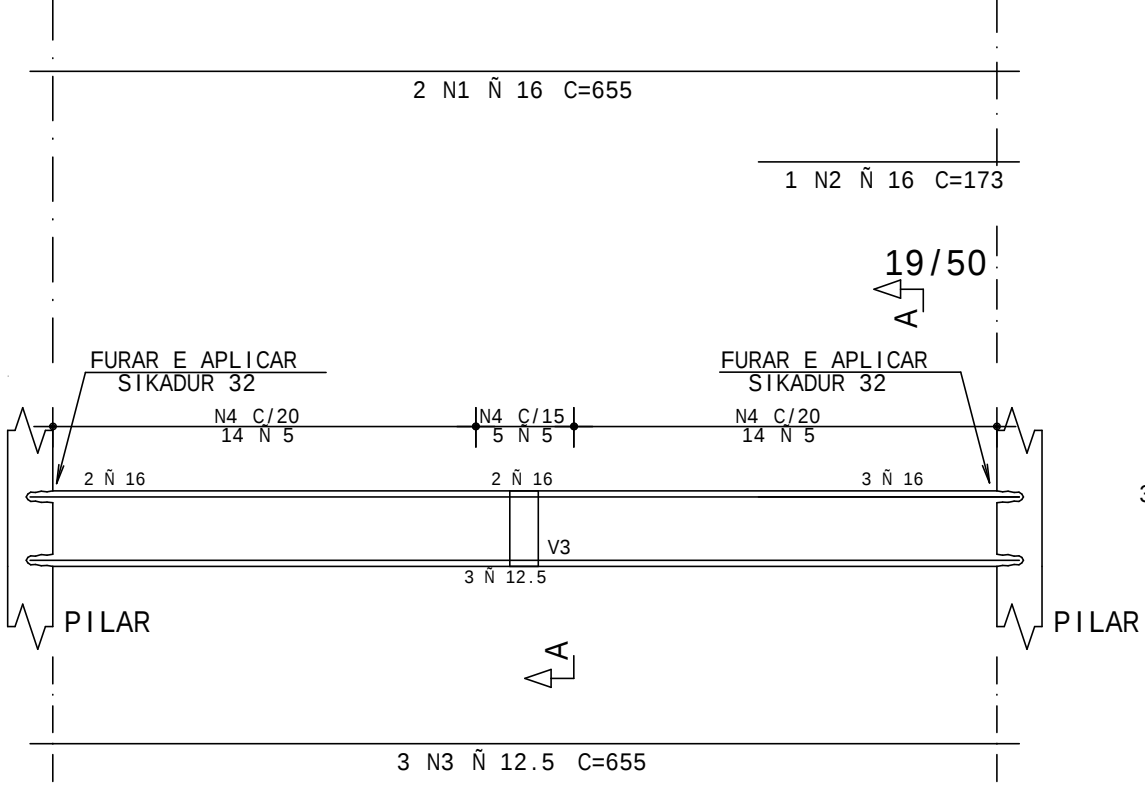


V7=V9

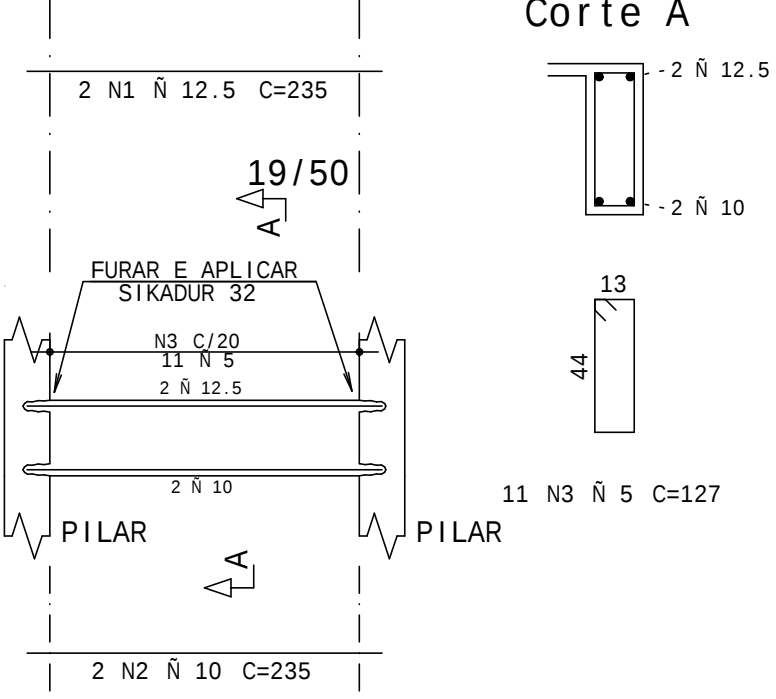


V10

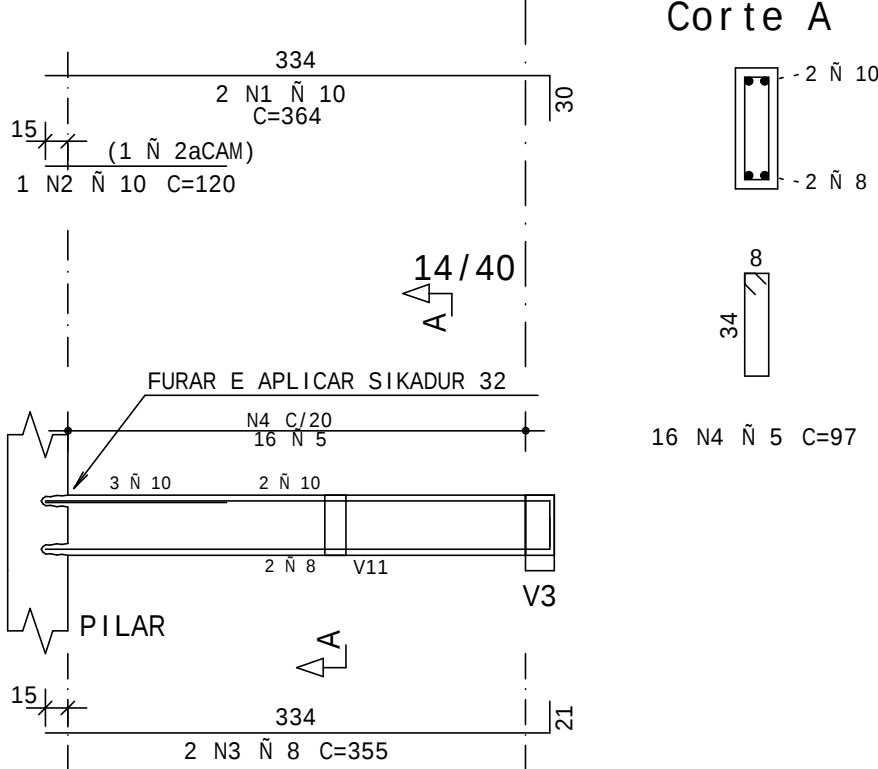



V11

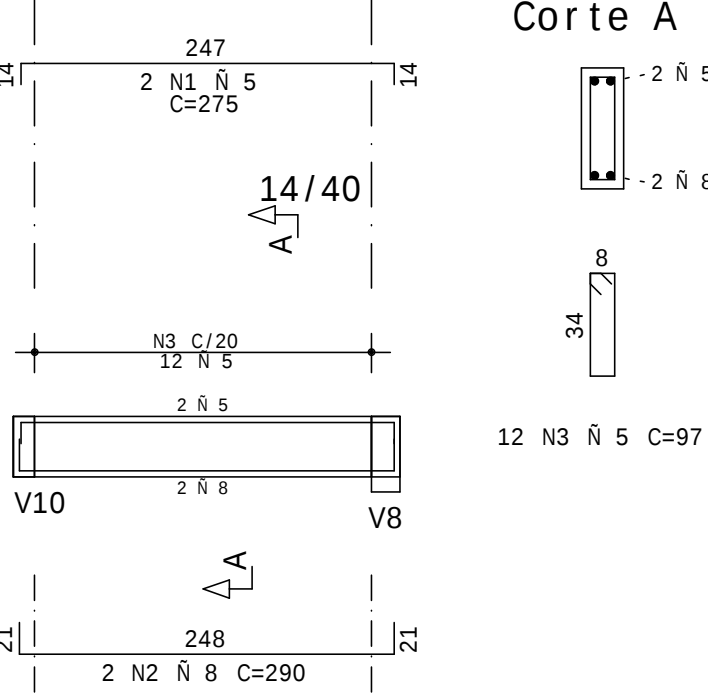




V101

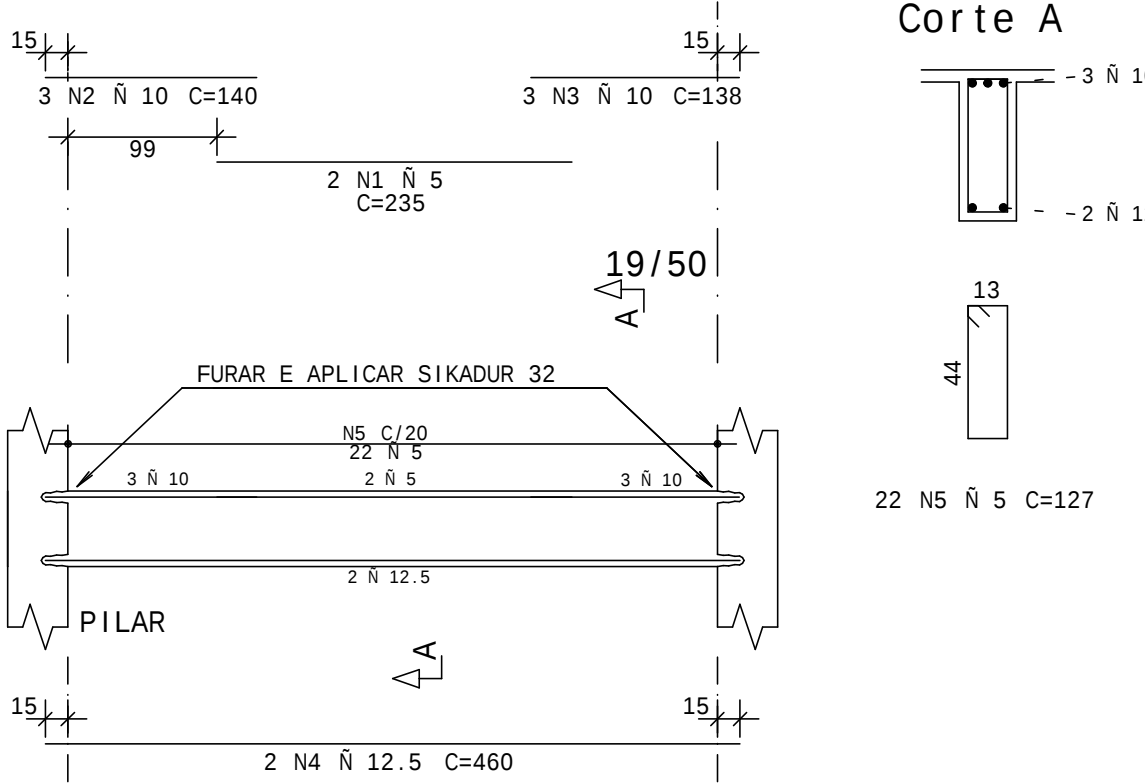

V102

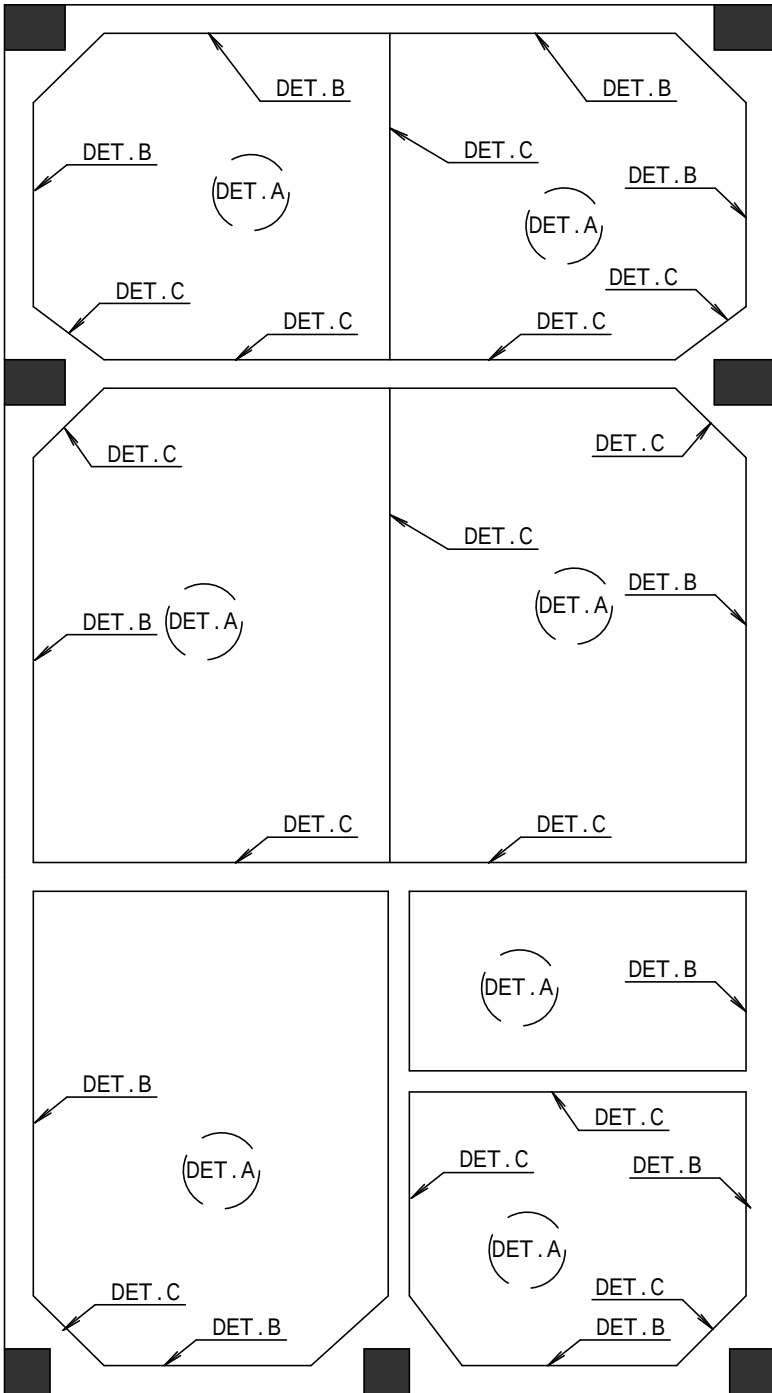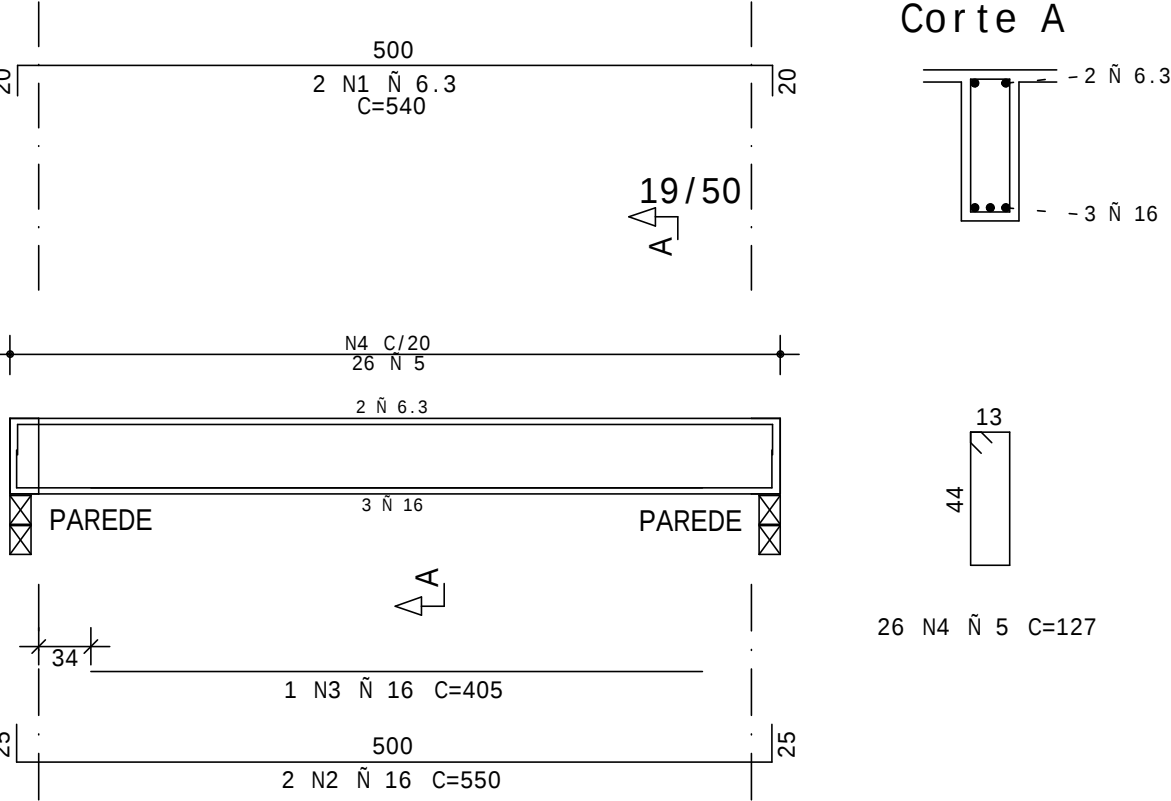

DETALHAMENTO DE PISO
ESCALA 1:50

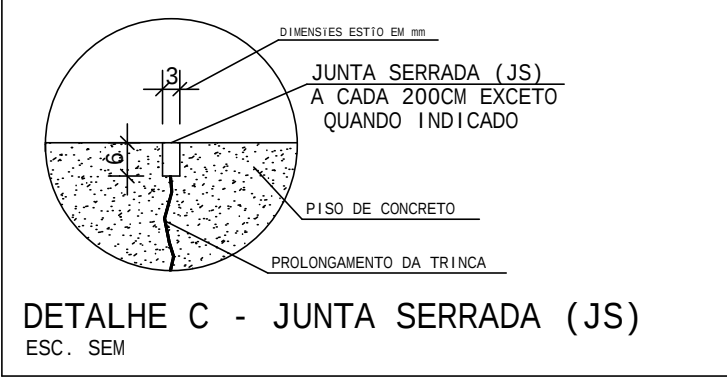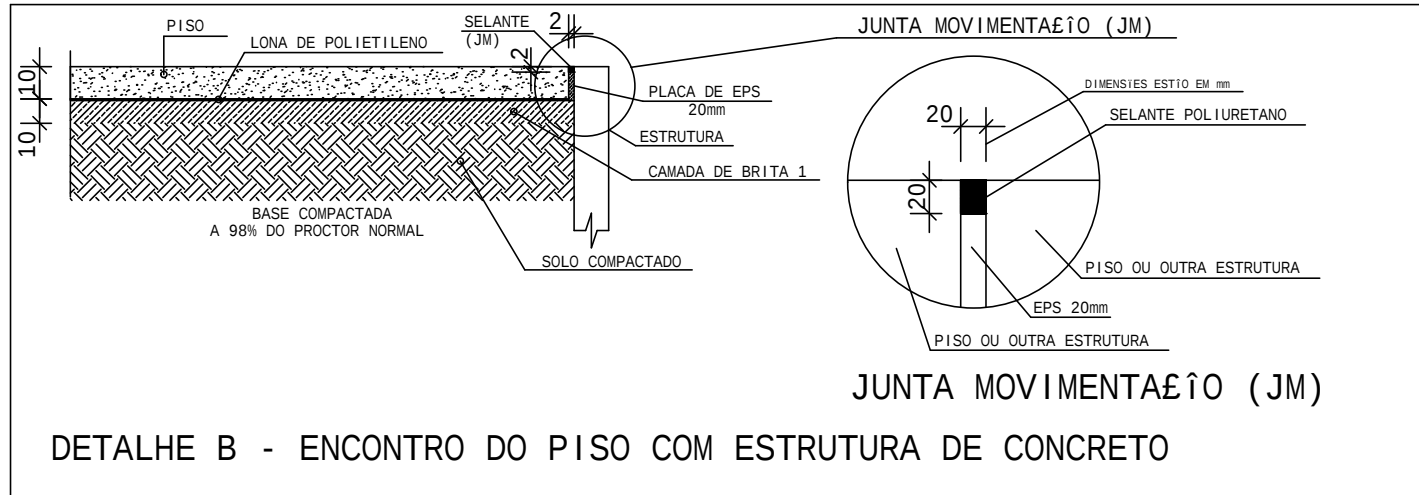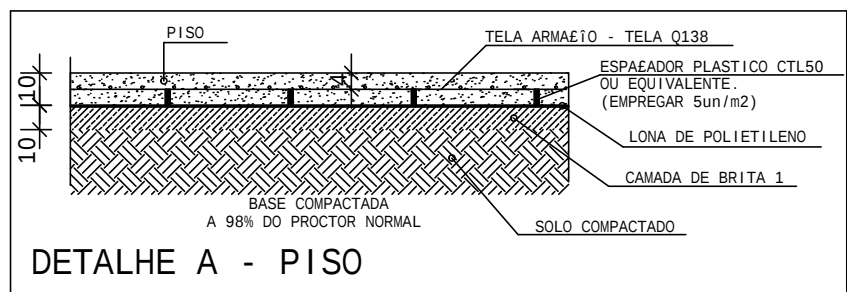

RESUMO DE AÇO			
AÇO	BIT	COMPR	PESO
60A	5	335	52
50A	6.3	11	3
50A	8	13	5
50A	10	75	46
50A	12.5	76	73
50A	16	45	71
Peso Total		60A =	52 kgf
Peso Total		50A =	198 kgf

AÇO	POS	BIT	QUANT	COMPRIMENTO	UNIT	TOTAL
		mm		cm	cm	
V1=V2 (X2)						
50A	1	10	4	460	1840	
50A	2	12.5	4	460	1840	
60A	3	5	44	127	5588	
V3						
60A	1	5	2	540	1080	
50A	2	10	2	560	1120	
60A	3	5	24	127	3048	
V4						
50A	1	10	2	238	476	
50A	2	10	2	238	476	
60A	3	5	11	127	1397	
V5						
50A	1	10	2	242	484	
50A	2	10	2	242	484	
60A	3	5	11	127	1397	
V6=V8 (X2)						
50A	1	16	4	655	2620	
50A	2	16	2	173	346	
50A	3	12.5	6	655	3930	
60A	4	5	66	127	8382	
V7=V9 (X2)						
50A	1	12.5	4	235	940	
50A	2	10	4	235	940	
60A	3	5	22	127	2794	
V10						
50A	1	10	2	364	728	
50A	2	10	1	120	120	
50A	3	8	2	355	710	
60A	4	5	16	97	1552	
V11						
60A	1	5	2	275	550	
50A	2	8	2	290	580	
60A	3	5	12	97	1164	
V101						
60A	1	5	2	235	470	
50A	2	10	3	140	420	
50A	3	10	3	138	414	
50A	4	12.5	2	460	920	
60A	5	5	22	127	2794	
V102						
50A	1	6.3	2	540	1080	
50A	2	16	2	550	1100	
50A	3	16	1	405	405	
60A	4	5	26	127	3302	

RESUMO DE AÇO			
AÇO	BIT	COMPR	PESO
60A	5	335	52
50A	6.3	11	3
50A	8	13	5
50A	10	75	46
50A	12.5	76	73
50A	16	45	71
Peso Total		60A =	52 kgf
Peso Total		50A =	198 kgf

0	EMISSÃO	26/03/2025	
No.	REVISÃO	DATA	CONF.
ESTCon		Rua Icaraí, 605 - Casa 1 Caiara - BH/MG - CEP: 30770-160 Tel: 3504-6311 - estconengenharia@gmail.com	
OBRA		SARZEDO - EDIFICAÇÃO DE APOIO	
CLIENTE		RDR ENGENHARIA	
TÍTULO		PROJETO ESTRUTURAL	
		ARMAÇÃO DE VIGAS - FARMÁCIA (02/03)	
		V1=V2 / V3 / V4 / V5 V6=V8 / V7=V9 / V10 / V11 V101 / V102 DETALHAMENTO DE PISO	
DATA	26/03/2025	ESCALA	1:50
ARQUIVO	086002500.dxf	ENG.	Nelson Urias
		OBRA N.º	0860
		DES. N.º	025
		REV. N.º	00