
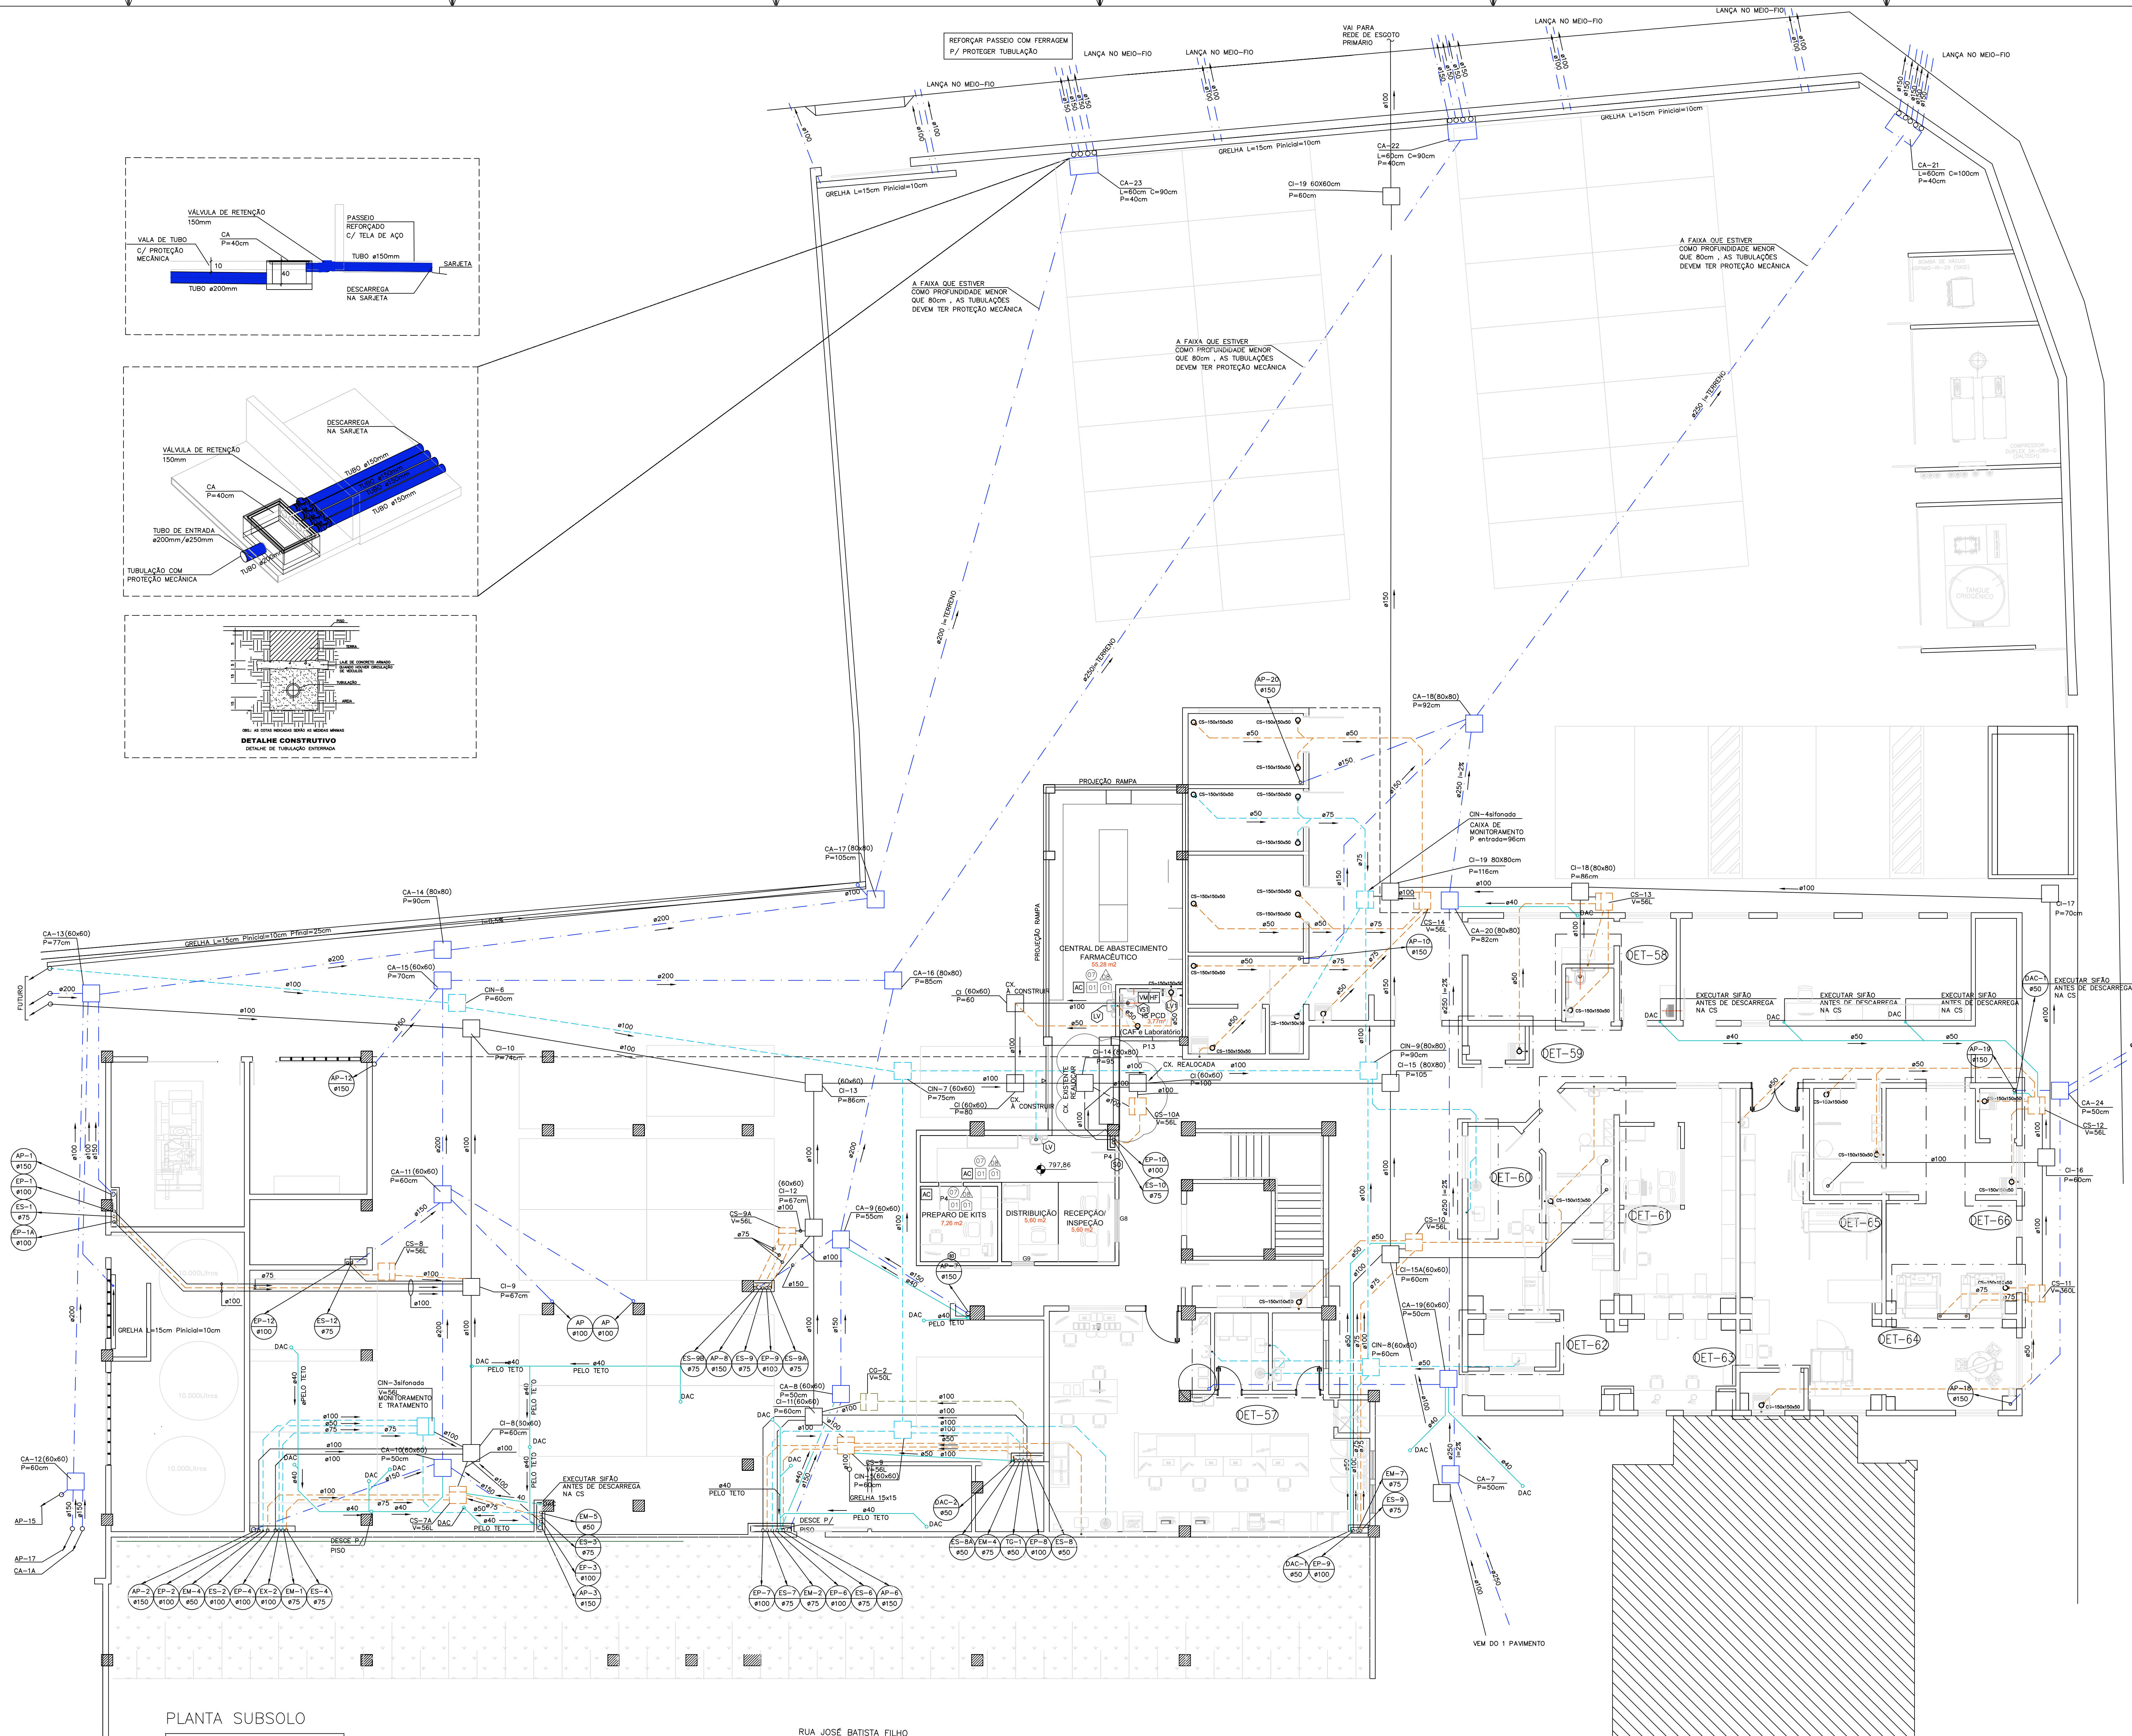
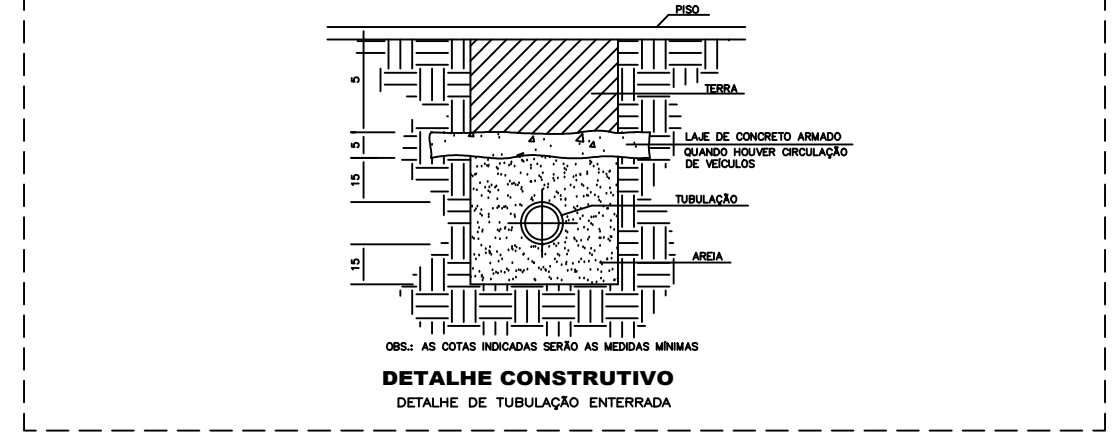
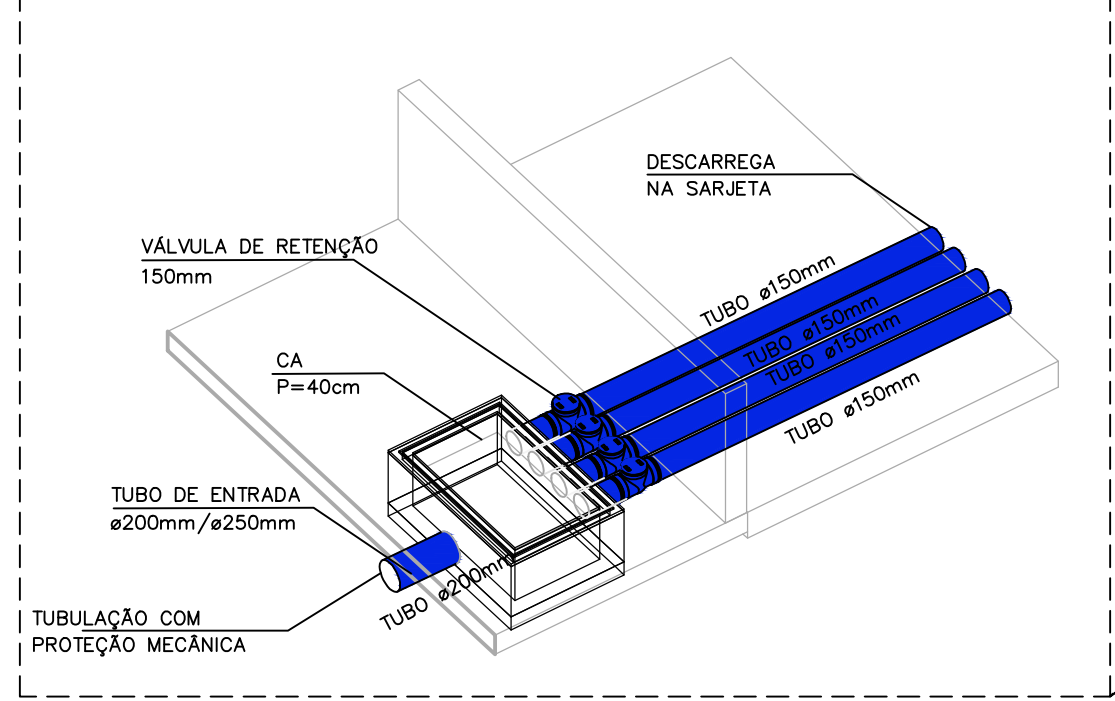


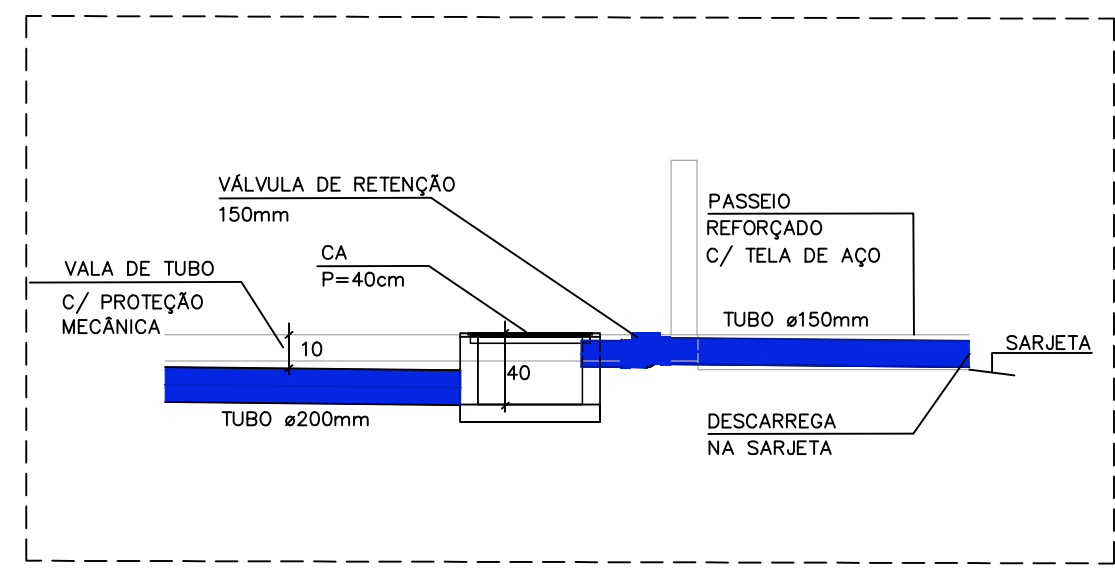

NOTAS

OBSERVAÇÃO GERAL:
PROJETO "AS BUILT" DESENHADO CONFORME INFORMAÇÕES FORNECIDAS PELA EQUIPE DE EXECUÇÃO DA OBRA.
O PROJETISTA NÃO SE RESPONSABILIZA POR INFORMAÇÕES NÃO FORNECIDAS OU INVERIDICAS.

REVISÃO	DESCRIÇÃO	TIPO	ELABORADO	VERIFICADO	DATA
00	AS BUILT	ASB	MAURO		11/03/24

TIPOS

DE

EMISSÃO

ATP - ANTEREPROJETO
BSC - BÁSICO
DSE - EXECUTIVO

APV - APROVADO
PCT - P. CONSTRUÇÃO
ASB - "AS BUILT"

CNC - CANCELADO

COORDENAÇÃO:

MAURO LUIZ TOMAZZI PROSDOCIMI
CREA 12.191-MG-0
RUA CARLOS LUIZ RIBEIRO, 231 - BARRIS - BELO HORIZONTE - MG

RDR ENGENHARIA E ARQUITETURA

REALIZAÇÃO:

PREFEITURA MUNICIPAL DE SARZEDO

UNIDADE DE PRONTO ATENDIMENTO

RUA JOSÉ BATISTA FILHO, SARZEDO-MG

SANITÁRIO

RESPONSÁVEL TÉCNICO: MARCELO BAPTISTA DOMINGOS
CREA 71.915-MG-0

AUTORA DO PROJETO: JAQUELINE BRAGA DE AZEVEDO

CONTRATANTE DO PROJETO: RESPONSÁVEL DA CONTRATANTE

TÍTULO DOS DESENHOS:

PLANTA SUBSOLO

BOM INDICADA

COPIA

PRIMA: 02/12

DESENHO AUTOMÁTICO GERADO POR SOFTWARE DE AUTOMAÇÃO

TÍTULO DOS DESENHOS: PLANTA SUBSOLO

102-540-408-002-REV.005