



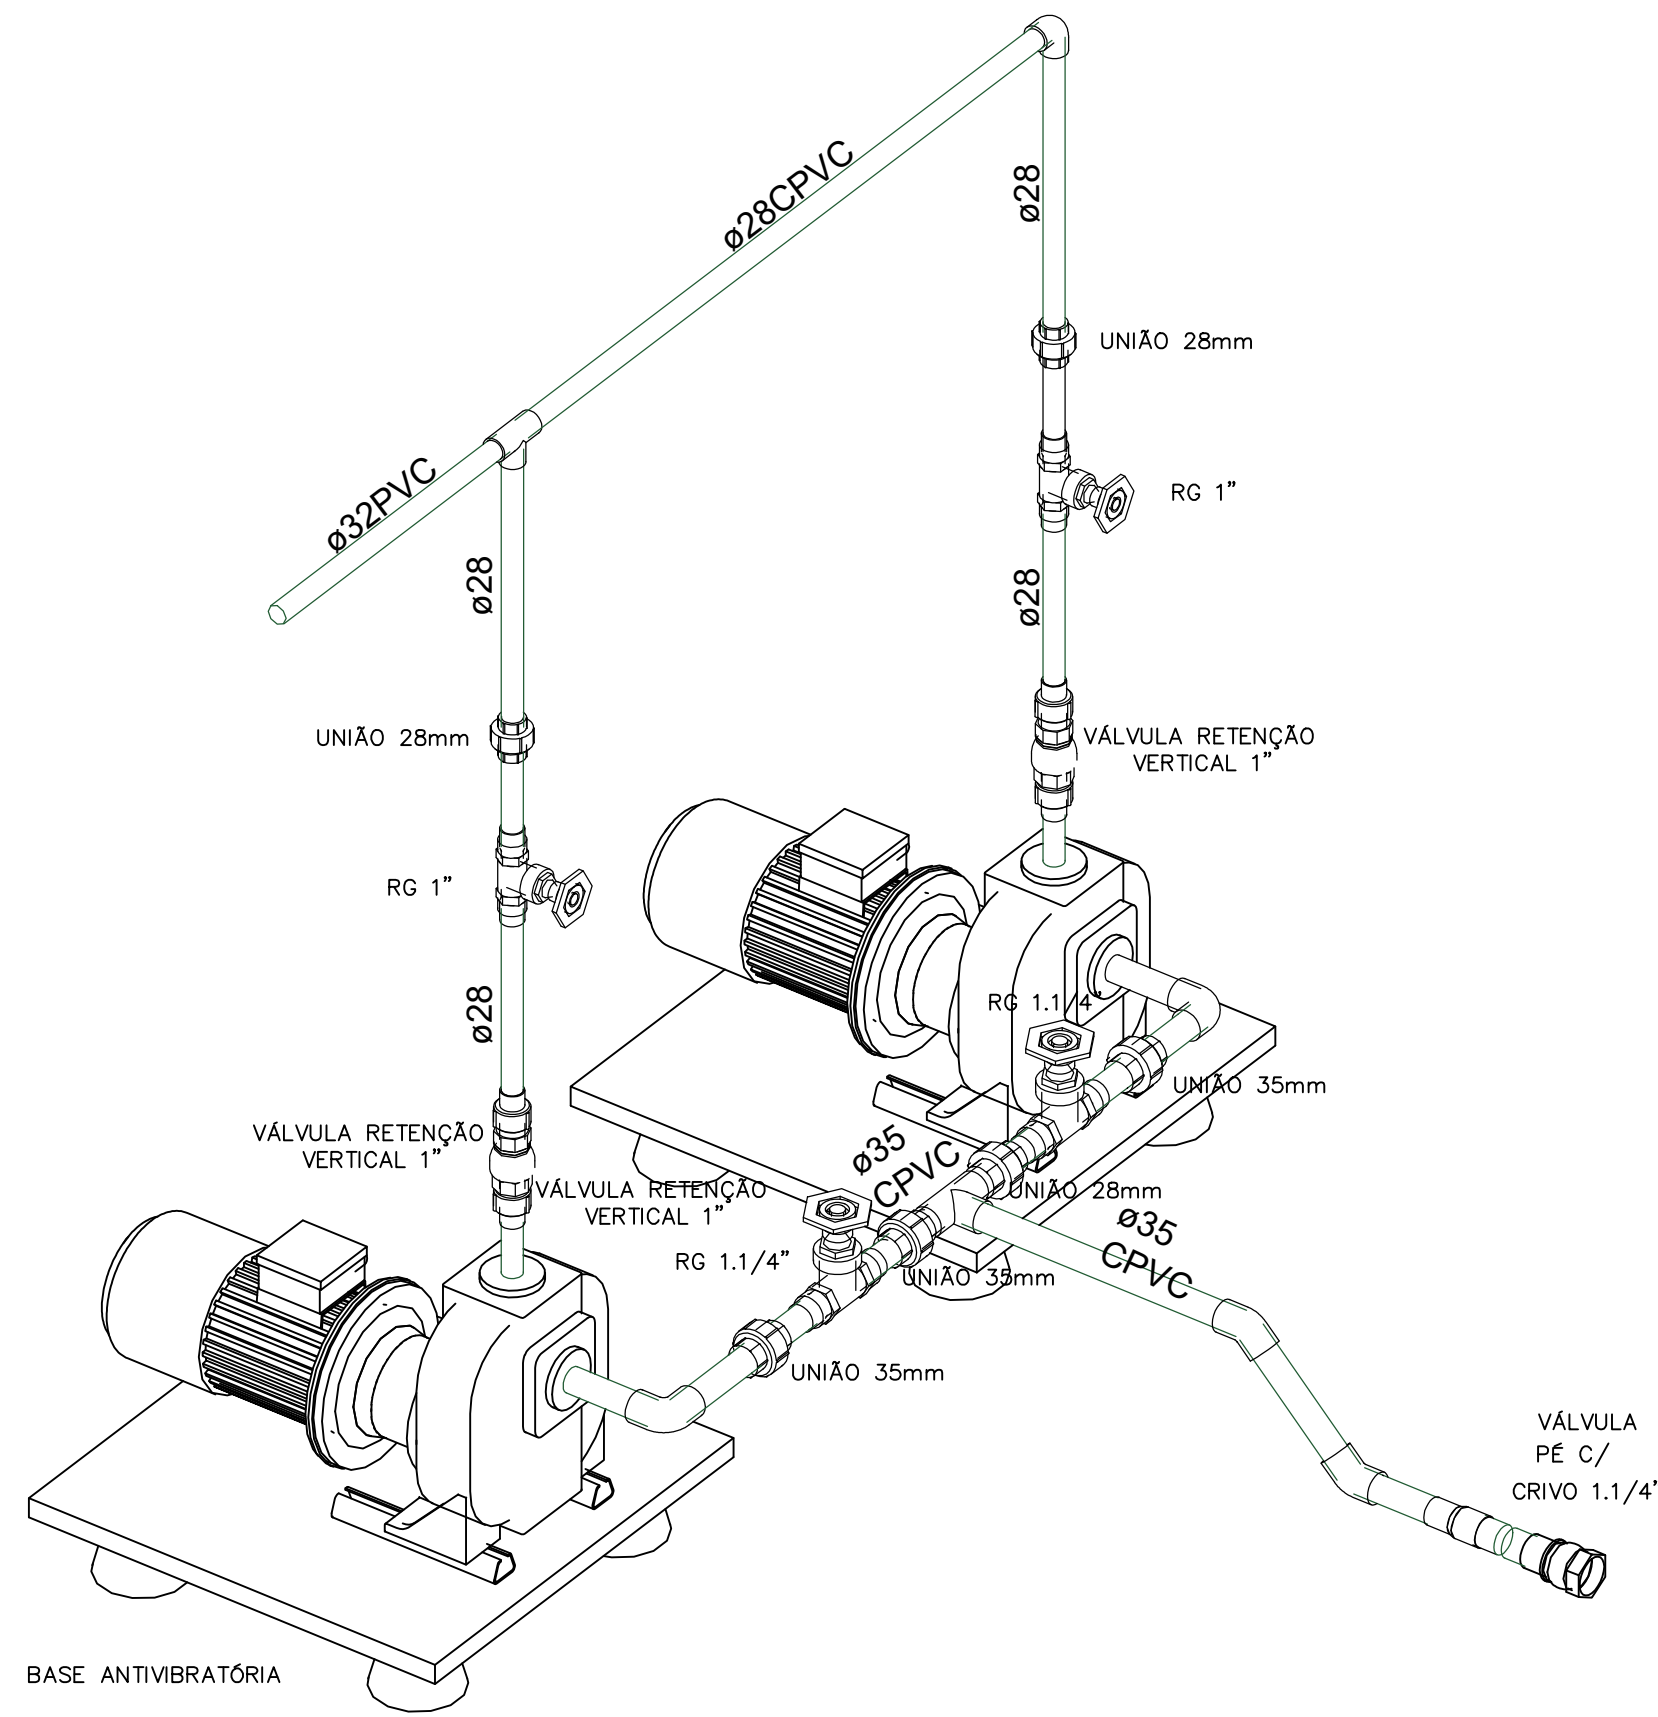

SISTEMA RECALQUE

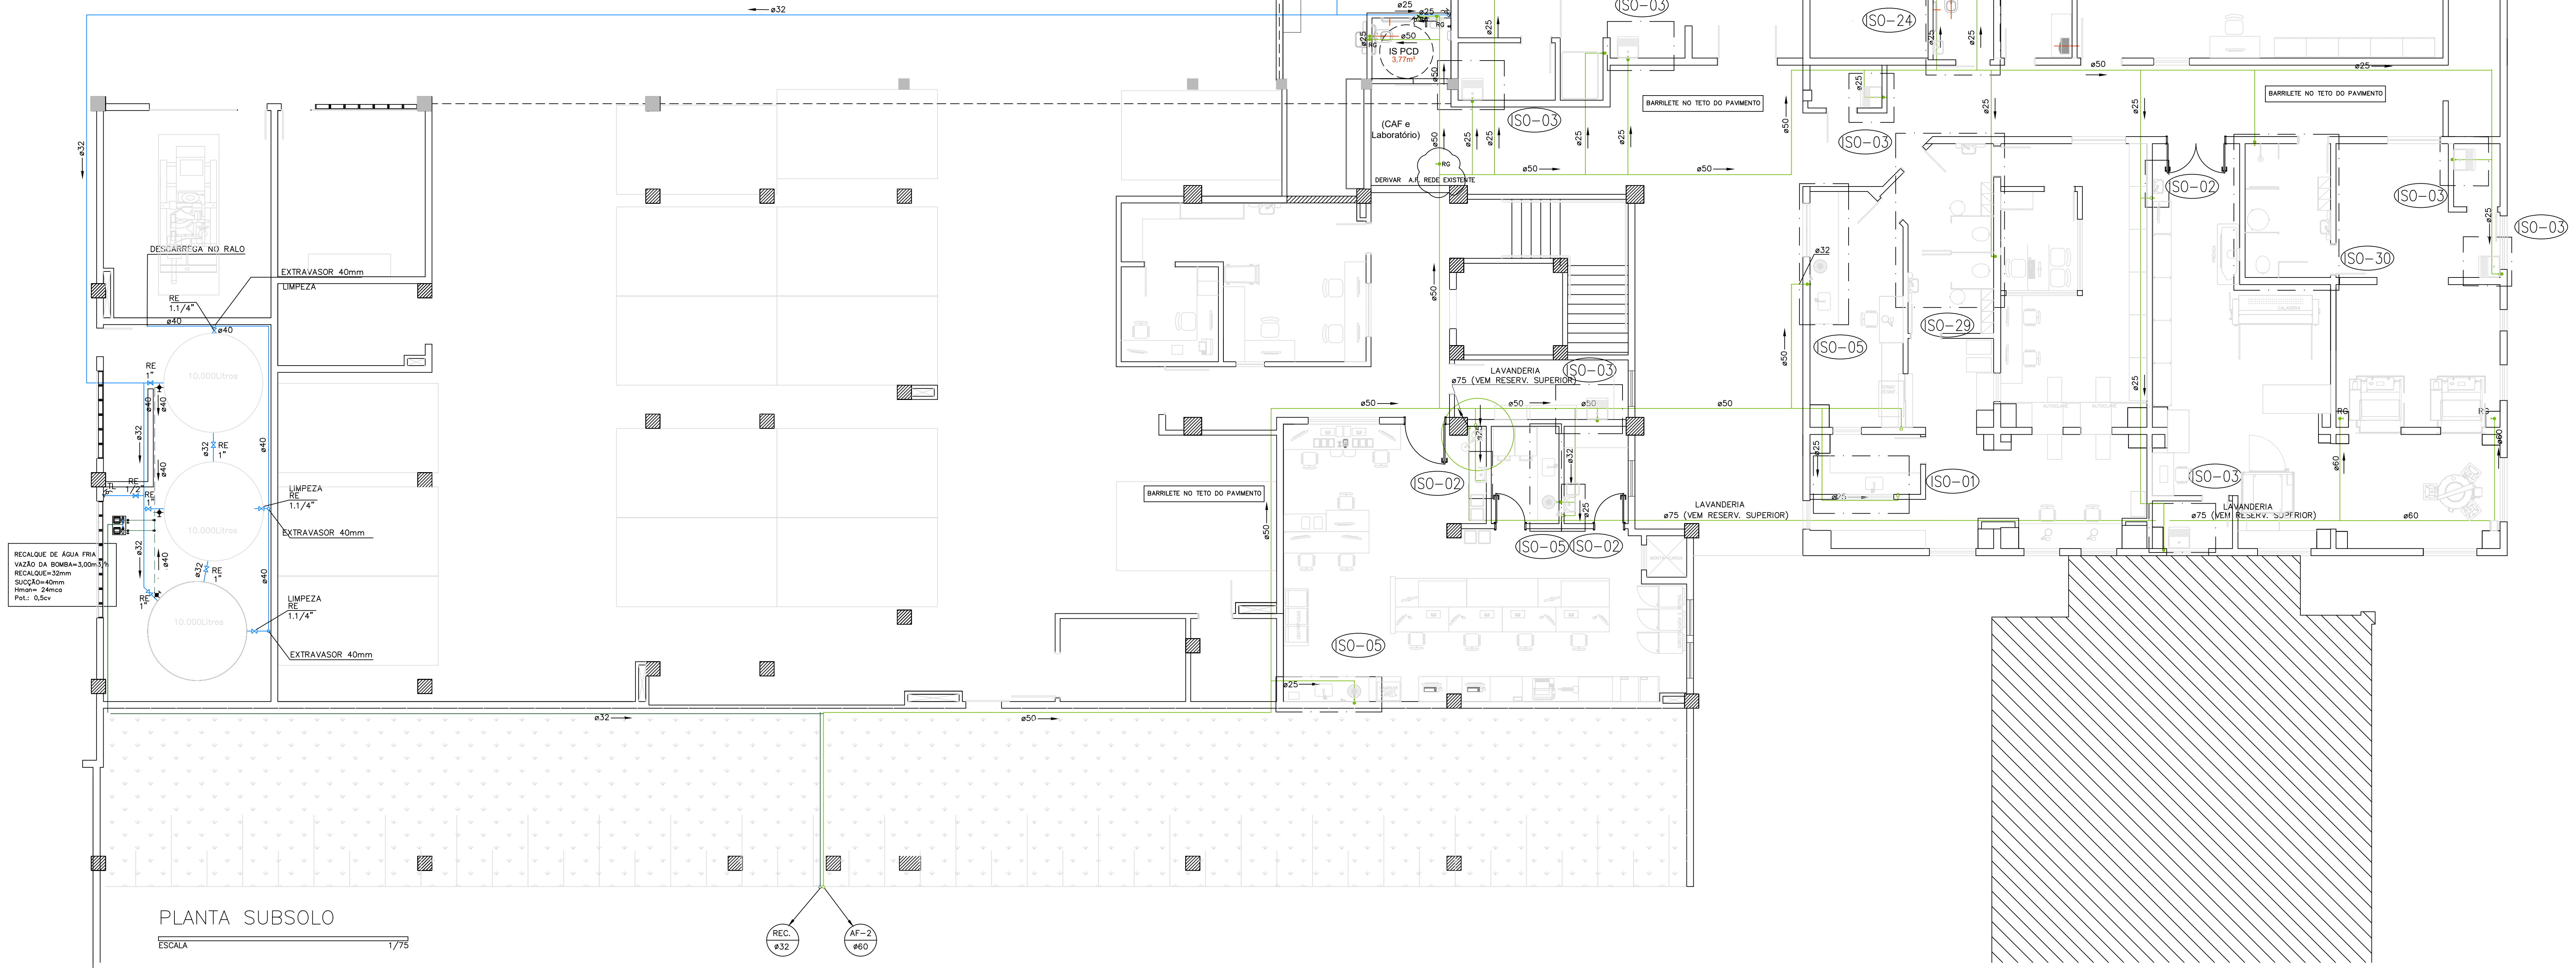

PLANTA SUBSOLO

NOTAS

OBSERVAÇÃO GERAL:
PROJETO "AS BUILT" DESENHADO CONFORME INFORMAÇÕES FORNECIDAS PELA EQUIPE DE EXECUÇÃO DA OBRA.
O PROJEISTA NÃO SE RESPONSABILIZA POR INFORMAÇÕES NÃO FORNECIDAS OU INVERDIDAS.

REVISÃO	DESCRIÇÃO	TIPO	ELABORADO	VERIFICADO	DATA
00	AS BUILT	ASB		MAURO	11/03/26

TIPOS DE EMISSÃO

ATP - ANTERPROJETO
BSC - BÁSICO
EXE - EXECUTIVO

APV - APROVADO
PCT - PI CONSTRUÇÃO
ASB - "AS BUILT"

CNC - CANCELADO

Coordenação:

Mauro Lúcio Tomazzi Prosdócimi
CREA: 32.703/MG-O

RDR ENGENHARIA

PREFEITURA MUNICIPAL DE SARZEDO
RUA ELOY GARCIA DE MELLO BARBOSA, Nº 447 - CENTRO
SARZEDO-MG - CEP: 35400-000
TEL: (31) 3677-7007

UNIDADE DE PRONTO ATENDIMENTO

RUA JOSÉ BATISTA FILHO, SARZEDO-MG

HIDRÁULICO

RESPONSÁVEL TÉCNICO	AUTORIA DO PROJETO:	CONTRATANTE DO PROJETO:
MARCELO BAPTISTA DOMINGOS CREA: 71.910/MG-O	JAQUELINE BRAGA DE AZEVEDO	RESPONSÁVEL DA CONTRATANTE
DATA: DEZEMBRO/2023	ESCALA: INDICADA	CÓPIAS: ASB
TÍTULO DOS DESENHOS: PLANTA SUBSOLO		PRANCHAS: 02/12

DIREITOS AUTORAIS RESERVADOS. PROIBIDA REPRODUÇÃO, DIFUSÃO OU ALTERAÇÃO SEM OBRIG. EXPRESSA DO AUTOR.

TÍTULO DOS DESENHOS:
SEM OBRIG. EXPRESSA DO AUTOR.