




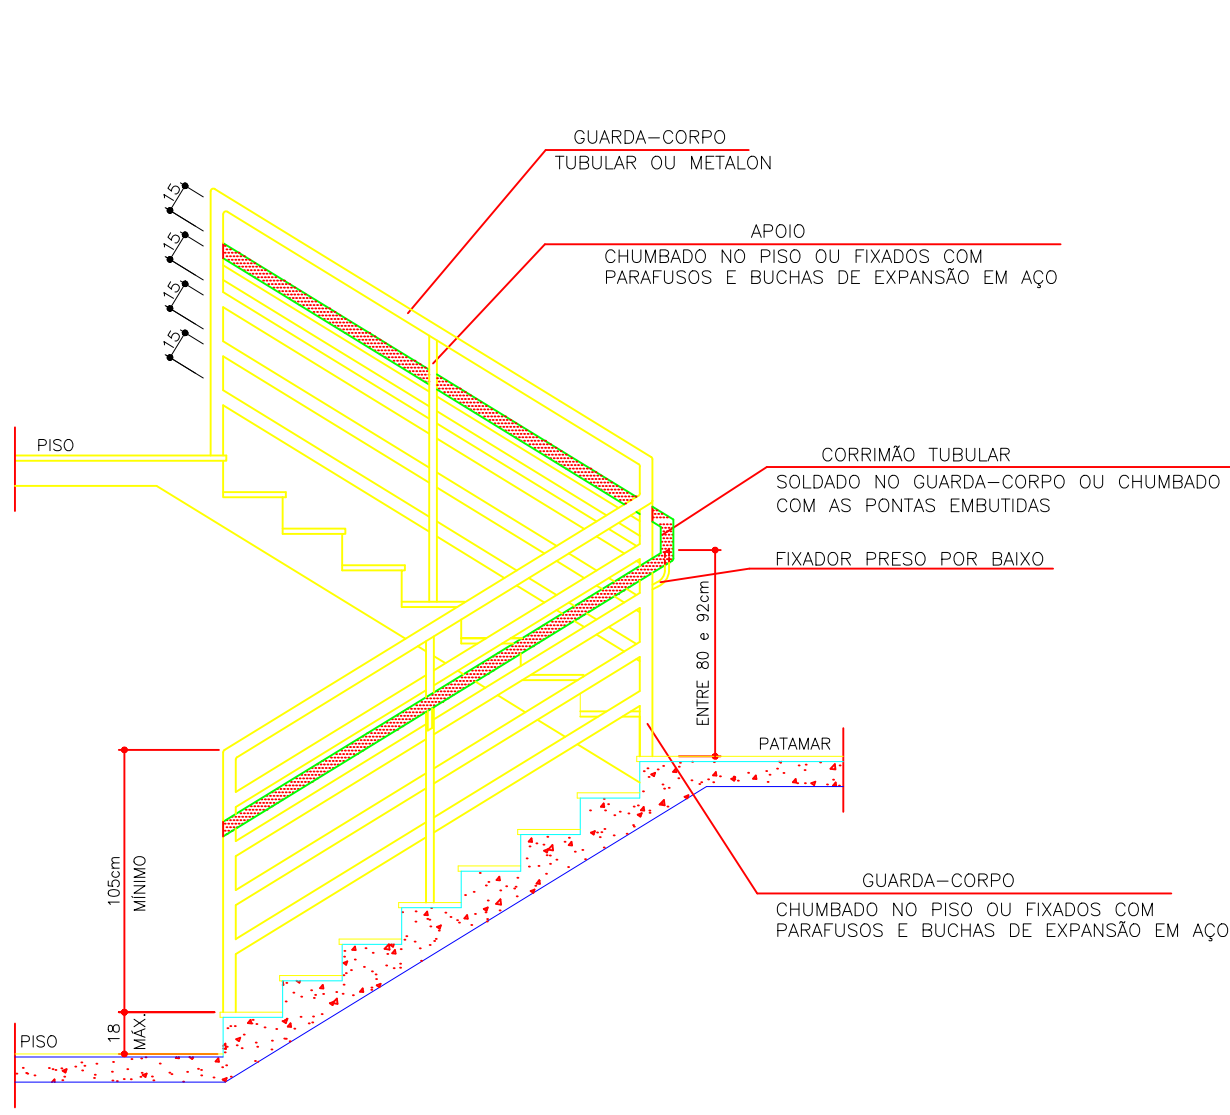


DETALHE DE GUARDA-CORPO E CORRIMÃO
SEM ESCALA

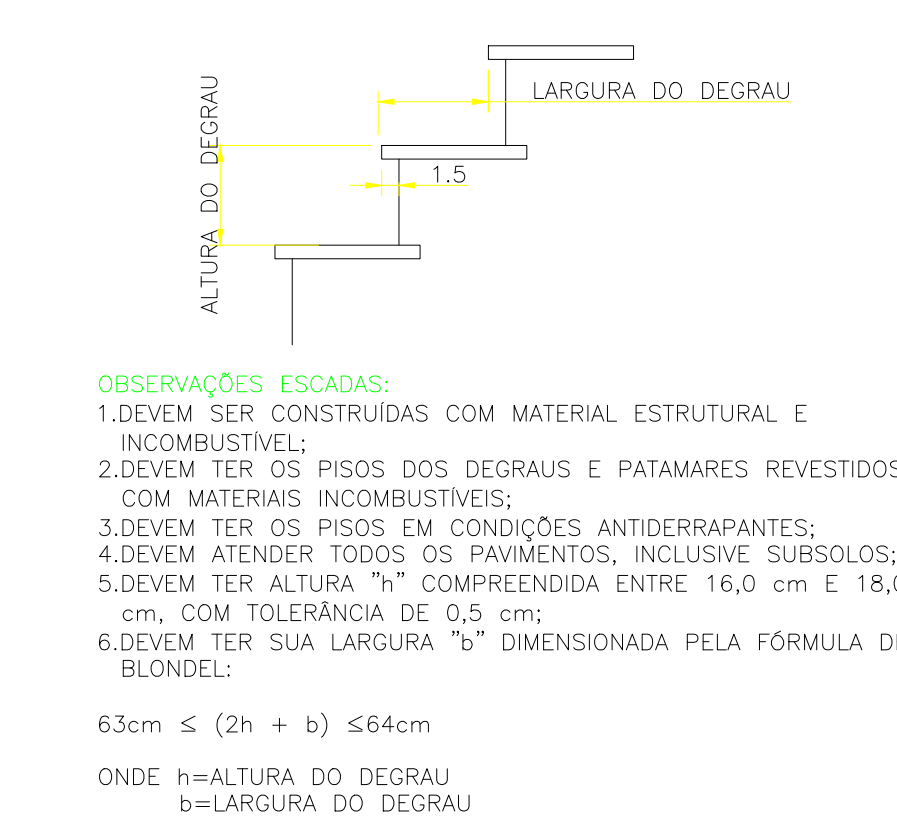


DETALHE DO DEGRAU
SEM ESCALA

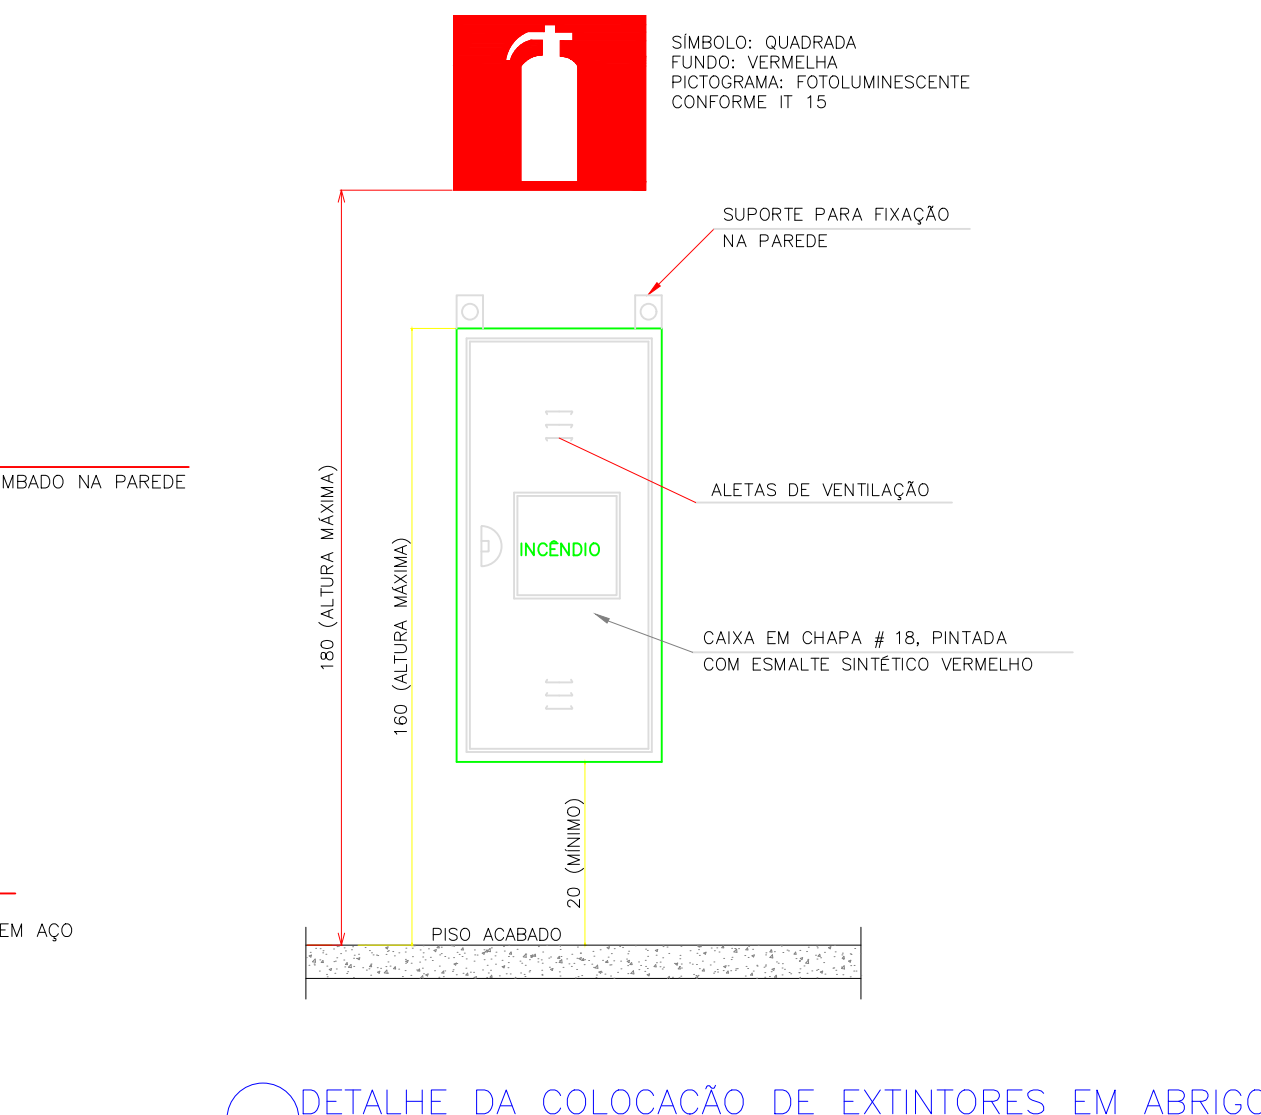


DETALHE DA COLOCAÇÃO DE EXTINTORES EM ABRIGO
CONFORME IT-16

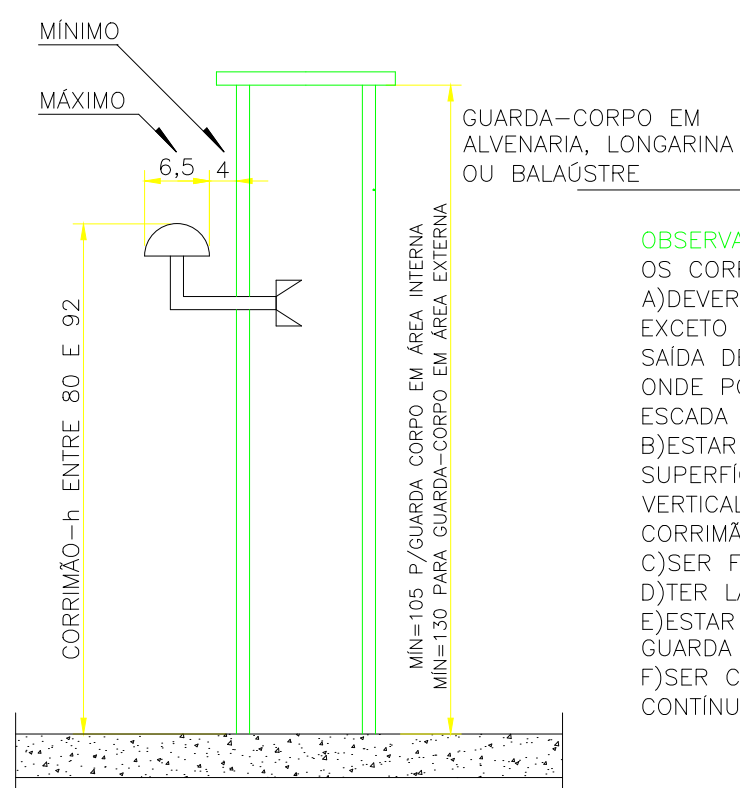


DETALHE DO CORRIMÃO
SEM ESCALA

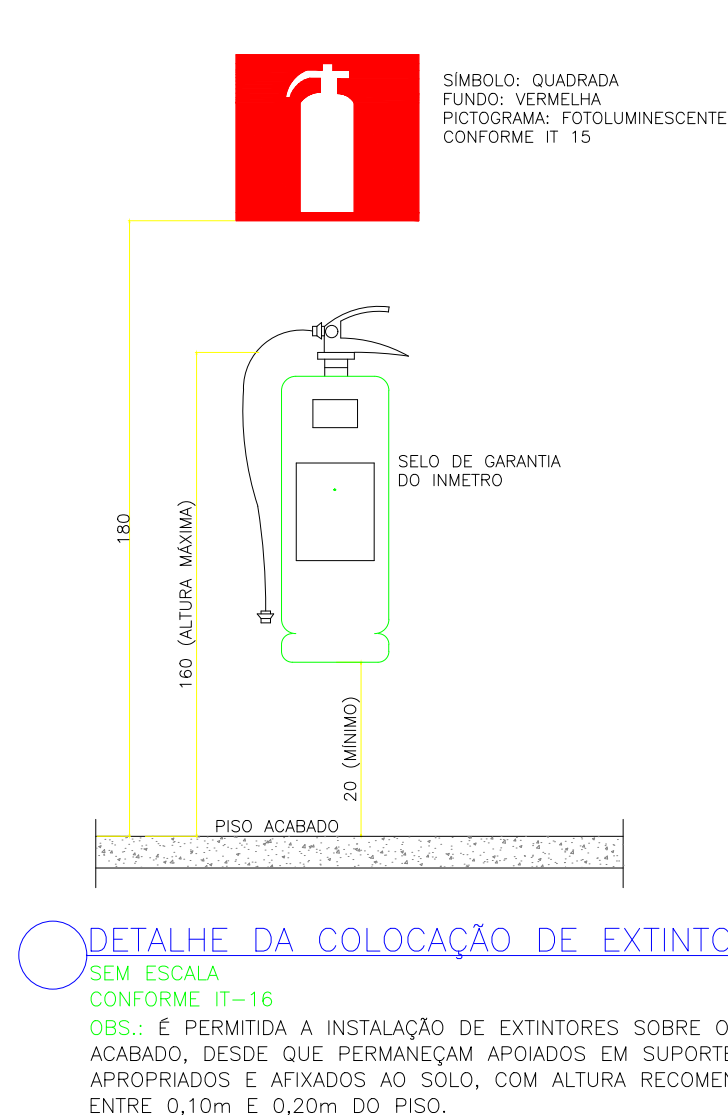

DETALHE DA COLOCAÇÃO DE EXTINTORES
SEM ESCALA
CONFORME IT-16

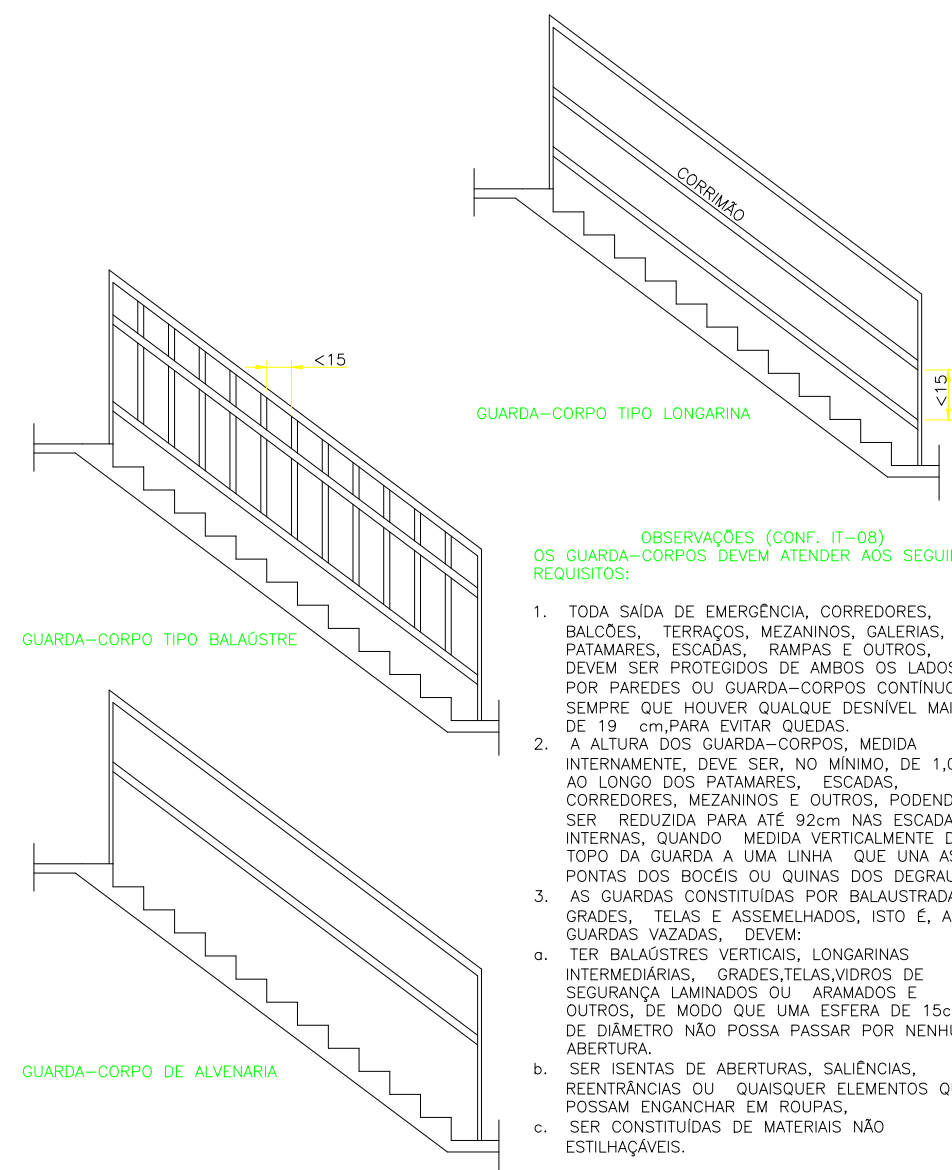


DETALHE DE INSTALAÇÃO DO GUARDA-CORPO
SEM ESCALA

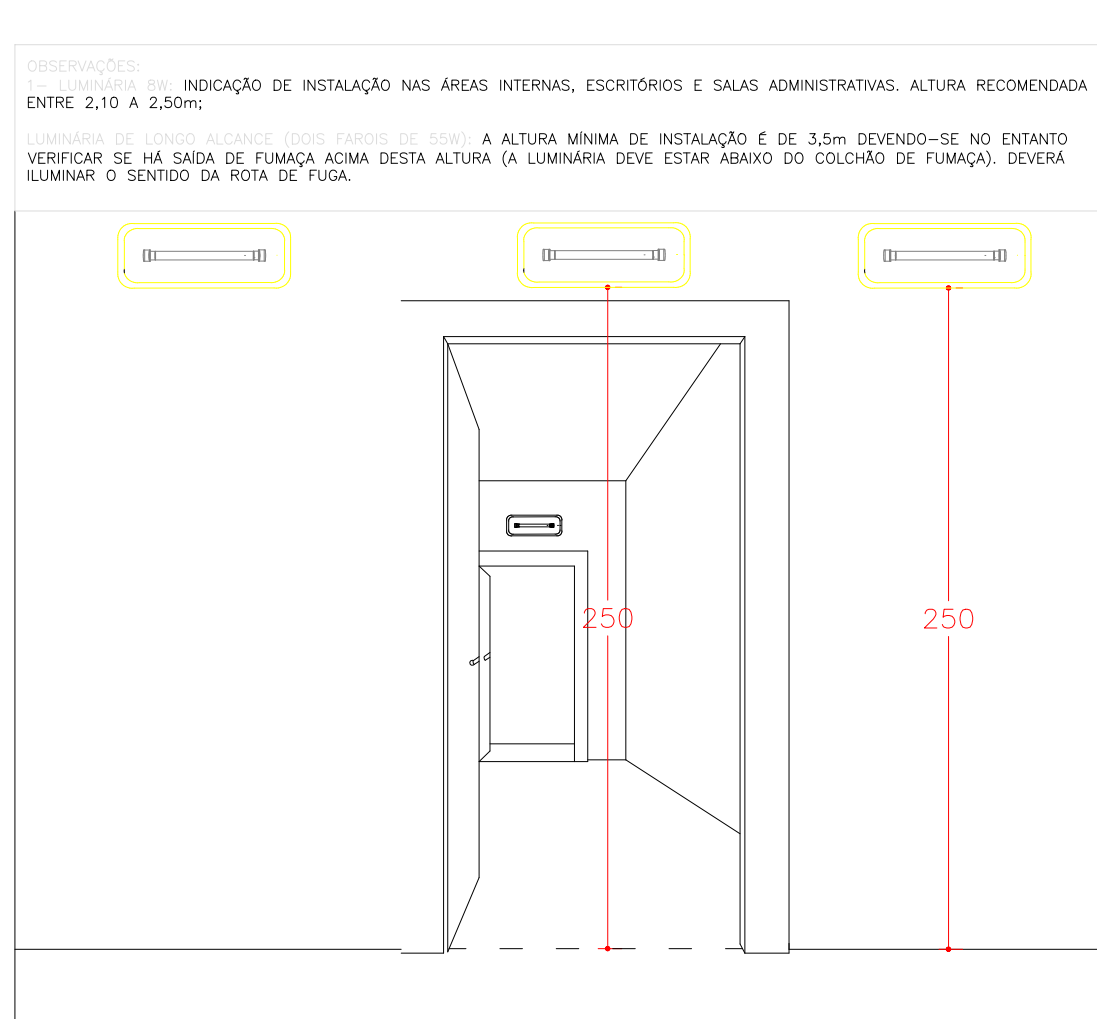

ILUMINAÇÃO DE EMERGÊNCIA
SEM ESCALA




DETALHE DE INSTALAÇÃO DE SINALIZAÇÃO
SEM ESCALA

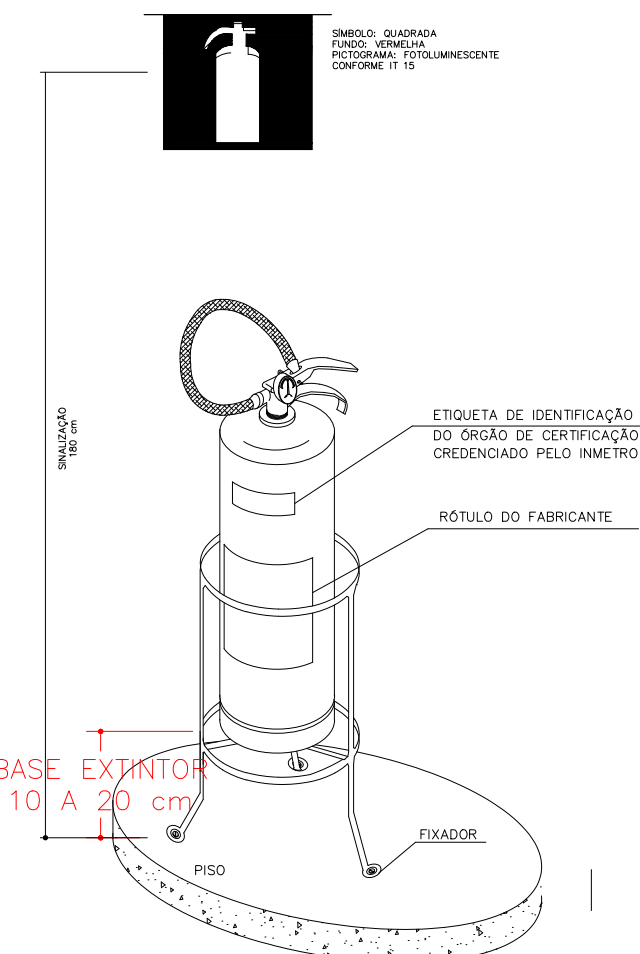


DETALHE DE INSTALAÇÃO DO EXTINTORES SOBRE PISO
SEM ESCALA
CONFORME IT-16


DETALHE SINALIZAÇÃO PARA SOLO EQUIPAMENTOS DE COMBATE A INCÊNDIO
SEM ESCALA

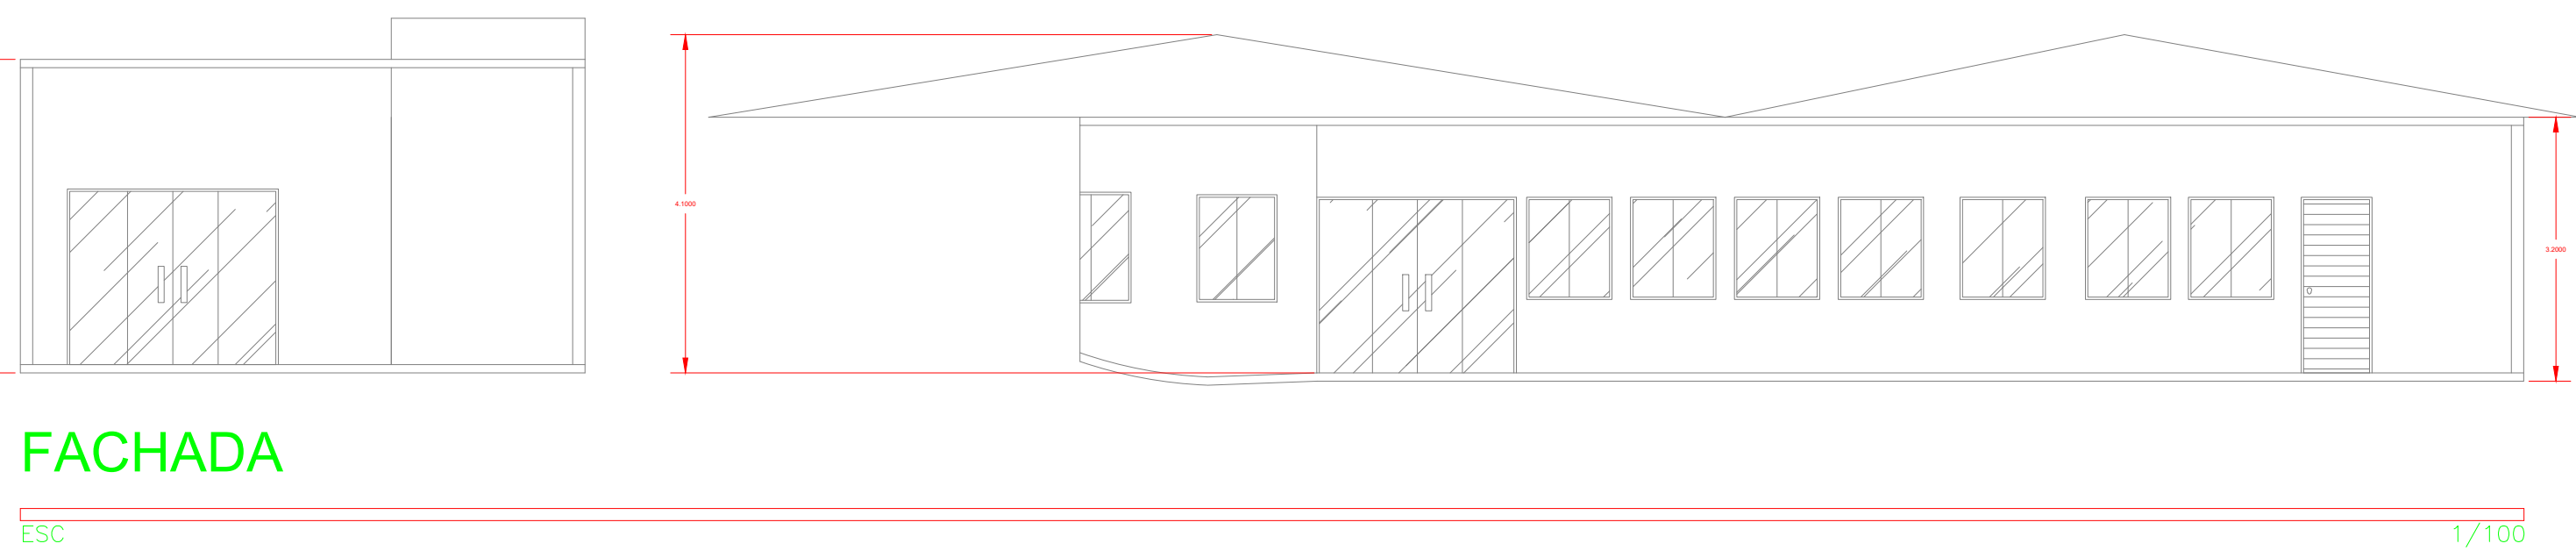

FACHADA
ESC

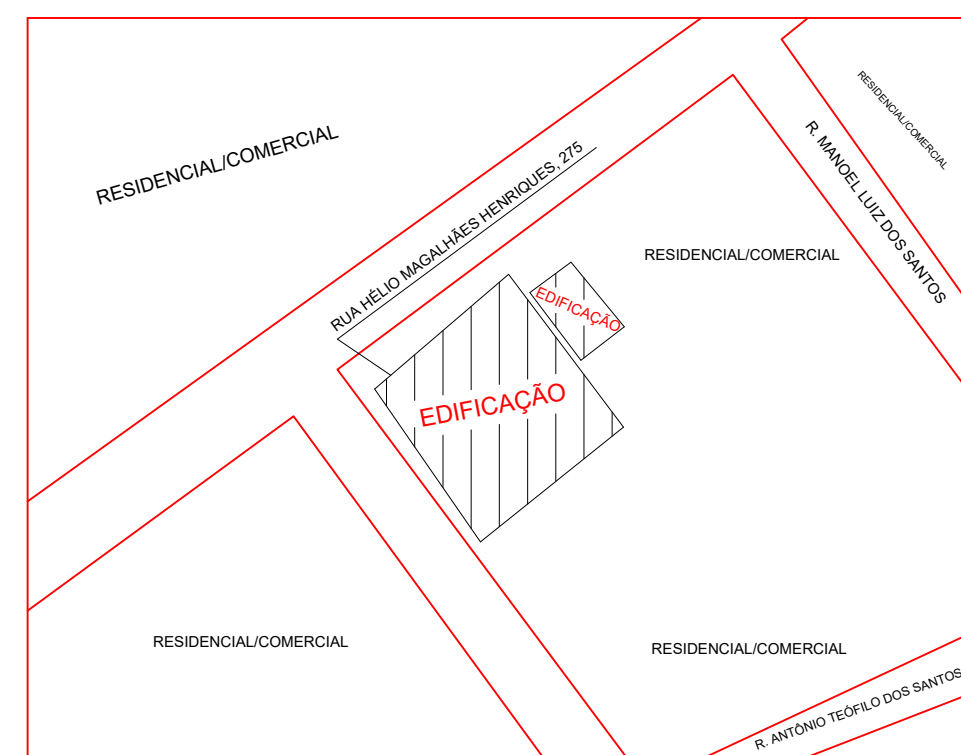

PLANTA DE SITUAÇÃO
ESC

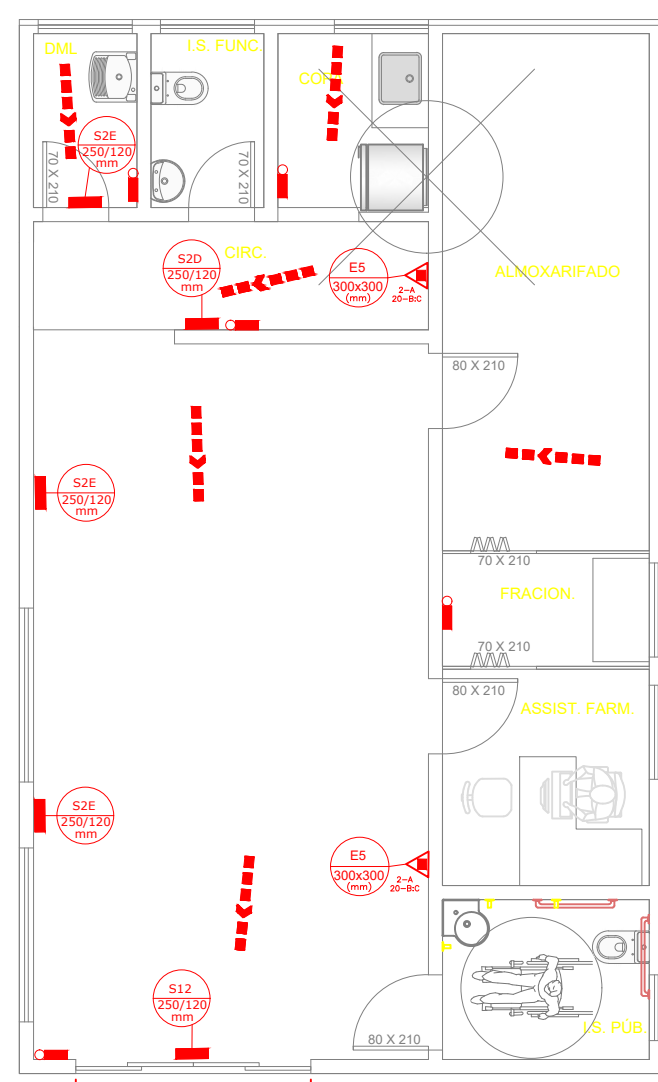

PLANTA BAIXA FARMÁCIA
ÁREA TOTAL CONSTRUIDA 70,10m²
ESC



PLANTA BAIXA UBS
ÁREA TOTAL CONSTRUIDA 30,00m²
ESC

BOMBEIRO MILITAR

FORÇA DE DEFESA NACIONAL

DE SEGURANÇA

LEGISLAÇÃO

NORMA ADOPTADA

PI

DEFINIÇÃO DE MEDIDAS

TABELA

SITUAÇÃO DA EDIFICAÇÃO

EXTINTORES

SINALIZAÇÃO DE EMERGÊNCIA

ILUMINAÇÃO DE EMERGÊNCIA

SAÍDA DE EMERGÊNCIA

DECRETO Nº 47.998/2020

TABELA 13 DA IT 01 Nº 10ª EDIÇÃO

NOVO

CONFORME IT-16

CONFORME IT-15

CONFORME IT-13

CONFORME IT-08

REFERÊNCIA NORMATIVAS E OBSERVAÇÕES

CLASSIFICAÇÃO DE OCUPAÇÃO E CARGA INCÊNDIO

GRUPO

OCUPAÇÃO

DIVISÃO

DESCRIÇÃO

CARGA DE INCÊNDIO MJ/m²

H

Serviço de saúde e institucional

H-6

Clínicas e consultório médico

200 MJ/m²

NOTAS	
01	-O PISO NA ESCADA DEVERÁ POSSUIR CONDIÇÕES ANTIDERRAPANTE.
02	-O CORRIMÃO E O GUARDA-CORPO DEVERÃO SER INSTALADOS DE ACORDO COM O DETALHE ANEXO.
03	-OS SISTEMAS DE PICTOGRAMA ELABORADOS DE ACORDO COM O DECRETO DE 47.998 de 01/07/2020.
04	TRATA-SE DE EDIFICAÇÃO EXISTENTE.
05	-AS PLACAS SINALIZAÇÕES DE SAÍDA DEVERÃO SER INSTALADAS A UMA ALTURA DE 1,80 m, MEDIDA DO PISO ACABADO À BASE DA SINALIZAÇÃO, OU ACIMA DA PORTA NO MÁXIMO A 10 cm DA VERGA.
06	-OS EXTINTORES DEVERÃO SER INSTALADOS EM LOCAIS VISÍVEIS E O ACESSO DEVERÁ PERMANECER COMPLETAMENTE DESOBSTRUÍDO.

SIMBOLOS DE SINALIZAÇÃO BÁSICA SINALIZAÇÃO DE ORIENTAÇÃO E SALVAMENTO - IT 15				
COORDE	SÍMBOLO	SIGNIFICADO	FORMA E COR	APLICAÇÃO
S2E		SAÍDA DE EMERGÊNCIA	SÍMBOLO RETÂNGULAR FUNDO VERDE PICTOGRAMA FOTOLUMINESCENTE	INDICAÇÃO DO SENTIDO (ESQUERDA OU DIREITA) DE UMA SAÍDA DE EMERGÊNCIA. DIMENSÕES MÍNIMAS: 1 x 2,0m
S2D		SAÍDA DE EMERGÊNCIA	SÍMBOLO RETÂNGULAR FUNDO VERDE PICTOGRAMA FOTOLUMINESCENTE	INDICAÇÃO DO SENTIDO (ESQUERDA OU DIREITA) DE UMA SAÍDA DE EMERGÊNCIA. DIMENSÕES MÍNIMAS: 1 x 2,0m
S3		SAÍDA DE EMERGÊNCIA	SÍMBOLO RETÂNGULAR FUNDO VERDE PICTOGRAMA FOTOLUMINESCENTE	INDICAÇÃO DE UMA SAÍDA DE EMERGÊNCIA A SER PERCORRIDA ACIMA DA PORTA PARA INDICAR O SEU ACESSO.
S8		SAÍDA DE EMERGÊNCIA	SÍMBOLO RETÂNGULAR FUNDO VERDE PICTOGRAMA FOTOLUMINESCENTE	INDICAÇÃO DO SENTIDO DE FUGA NA INTERIOR DAS ESCADAS, INDICANDO O SENTIDO DE FUGA NA INTERIOR DAS ESCADAS.
S9		SAÍDA DE EMERGÊNCIA	SÍMBOLO RETÂNGULAR FUNDO VERDE PICTOGRAMA FOTOLUMINESCENTE	INDICAÇÃO DO SENTIDO DE FUGA NA INTERIOR DAS ESCADAS, INDICANDO O SENTIDO DE FUGA NA INTERIOR DAS ESCADAS.
S12		SAÍDA DE EMERGÊNCIA	SÍMBOLO RETÂNGULAR FUNDO VERDE PICTOGRAMA FOTOLUMINESCENTE	INDICAÇÃO DO SENTIDO DE FUGA NA INTERIOR DAS ESCADAS, INDICANDO O SENTIDO DE FUGA NA INTERIOR DAS ESCADAS.
E5		EXTINTOR DE INCÊNDIO	SÍMBOLO QUADRADO FUNDO VERMELHO PICTOGRAMA FOTOLUMINESCENTE	INDICAÇÃO DE LOCALIZAÇÃO DOS EXTINTORES DE INCÊNDIO.
M1		VER DETALHE	SÍMBOLO RETÂNGULAR FUNDO VERDE PICTOGRAMA FOTOLUMINESCENTE	NA ENTRADA PRINCIPAL DA EDIFICAÇÃO.

PROJETO DE PREVENÇÃO E COMBATE A INCÊNDIO

IMÓVEL

PROPRIETÁRIO: MUNICÍPIO DE SARZEDO

ENDEREÇO: RUA HÉLIO MAGALHÃES HENRIQUES, 275

BAIRRO: CENTRAL PARQUE

CIDADE: SARZEDO

ESTADO: MG

LOTE: XXX

QUADRA: XXX

PROJETO

EDIFICAÇÃO/OBRA: Serviço de saúde e institucional H-6

ART-CREA MG: N°

CLASSIFICAÇÃO: H-6

PROJETO DE PREVENÇÃO E COMBATE A INCÊNDIO

ETAPA: APROVAÇÃO INICIAL

PROJETO DE PREVENÇÃO E COMBATE A INCÊNDIO

PROJETO DE PREVENÇÃO E COMBATE A INCÊNDIO

